


- LEGENDE
-  Bloc issue de secours
 -  Extincteur 2kg CO²
 -  Extincteur 6 l à eau

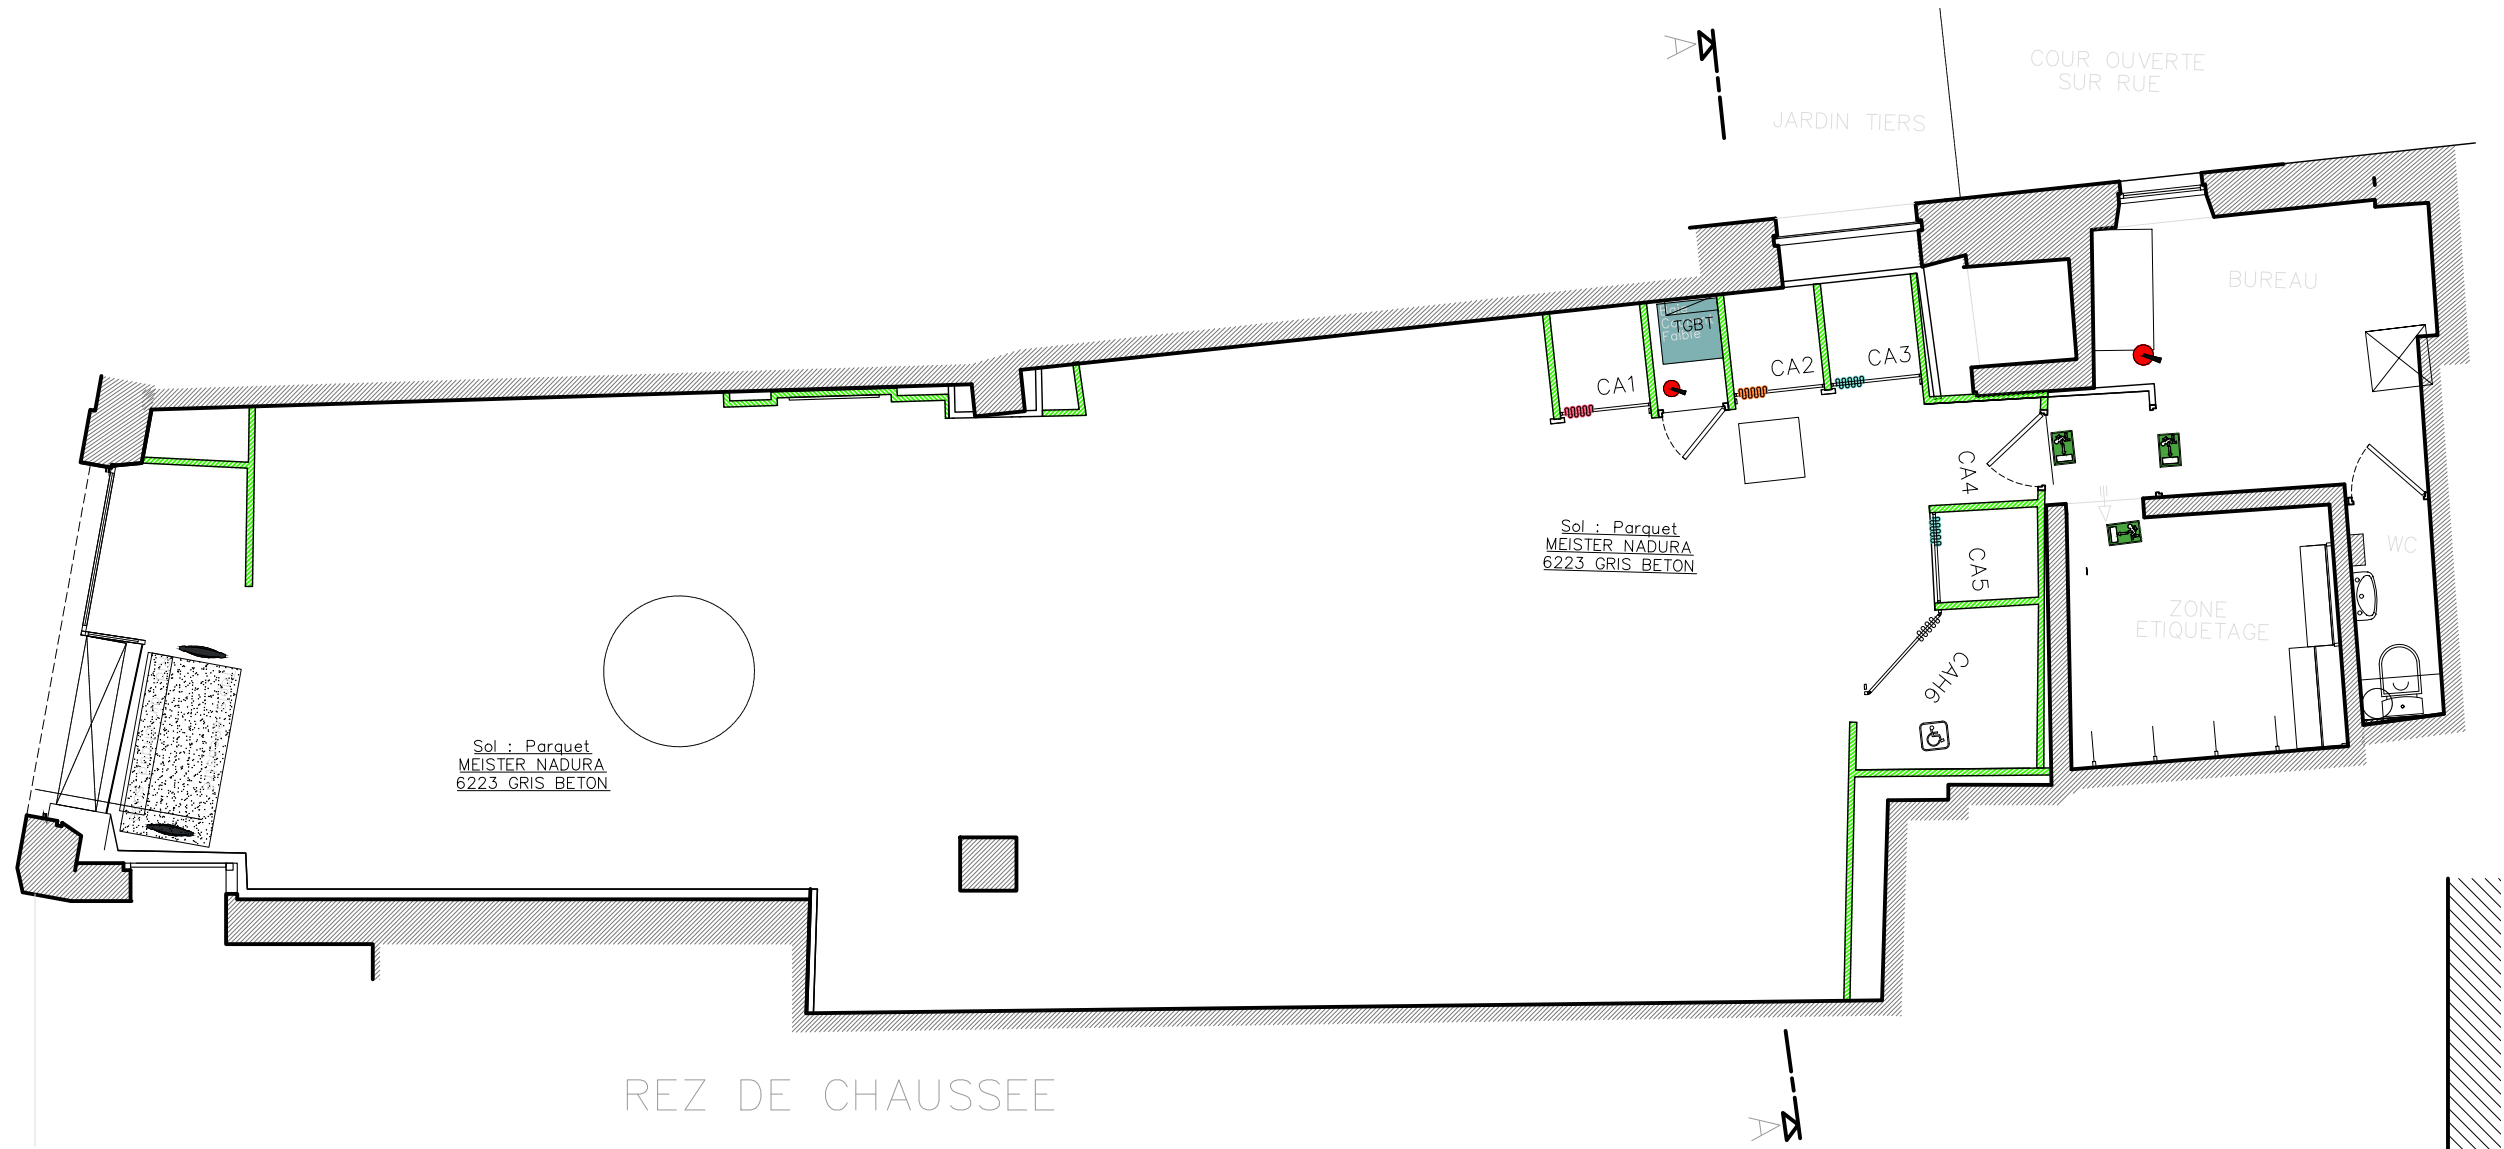

SURFACES	
Surface de Vente	101,75m²
Surface Vitrines+entrée (Hors Sas)	5,04m²
SURFACE COMMERCIALE (Accessible au public)	106,79m²
Surface Zone Etiquetage & Bureau	16,14m²
Annexes (Wc, Pl, ...)	2,51m²
SURFACE TOTALE RDC	125,44m²
Linéaire Vitrines (Emprise commerciale)	4.84ml

Maître d'ouvrage: Alain Afflelou - Bavoux Optique 21 rue Carnot 74800 La Roche-sur-Foron

Etat Existant

Plan d'Aménagement

Aménagement d'un Magasin d'Optique



BERTRAND BOUCARD
ARCHITECTE DPLG

67 rue Masséna
69006 Lyon

Tél. : 04 78 26 25 65
GSM : 06 03 49 92 28
b.boucard@2b-archi.com


nombre de paire Afflelou			
Solaire			
V1			
Type de présentoir	paires par élément	nombre d'éléments	total des paires
Nouvelle Colonne Sun	60	4	240
	72		0
Colonne évènementielle	28	1	28
Colonne Sun indépendante	60	1	60
grand présentoir vitrine	180	0	0
Total			328

Homme/Femme			
Type de présentoir			
paires par élément nombre d'éléments total des paires			
Présentoir 1m	70	8	560
Presentoire 80cm	56	1	56
Presentoire 60cm	42	1	42
Presentoire 20cm	14	0	0
Caisson bas vitré	12	5	60
Total			718

Enfant			
Type de présentoir			
paires par élément nombre d'éléments total des paires			
Présentoir 1m	70	3	210
Presentoire 80cm	56	0	0
Presentoire 40cm	28	0	0
Presentoire 20cm	14	0	0
Caisson bas vitré	12	1	12
Total			222

LEGENDE	
Total monture hors cascade	1268

-  Bloc issue de secours
-  Extincteur 2kg CO²
-  Extincteur 6 l à eau

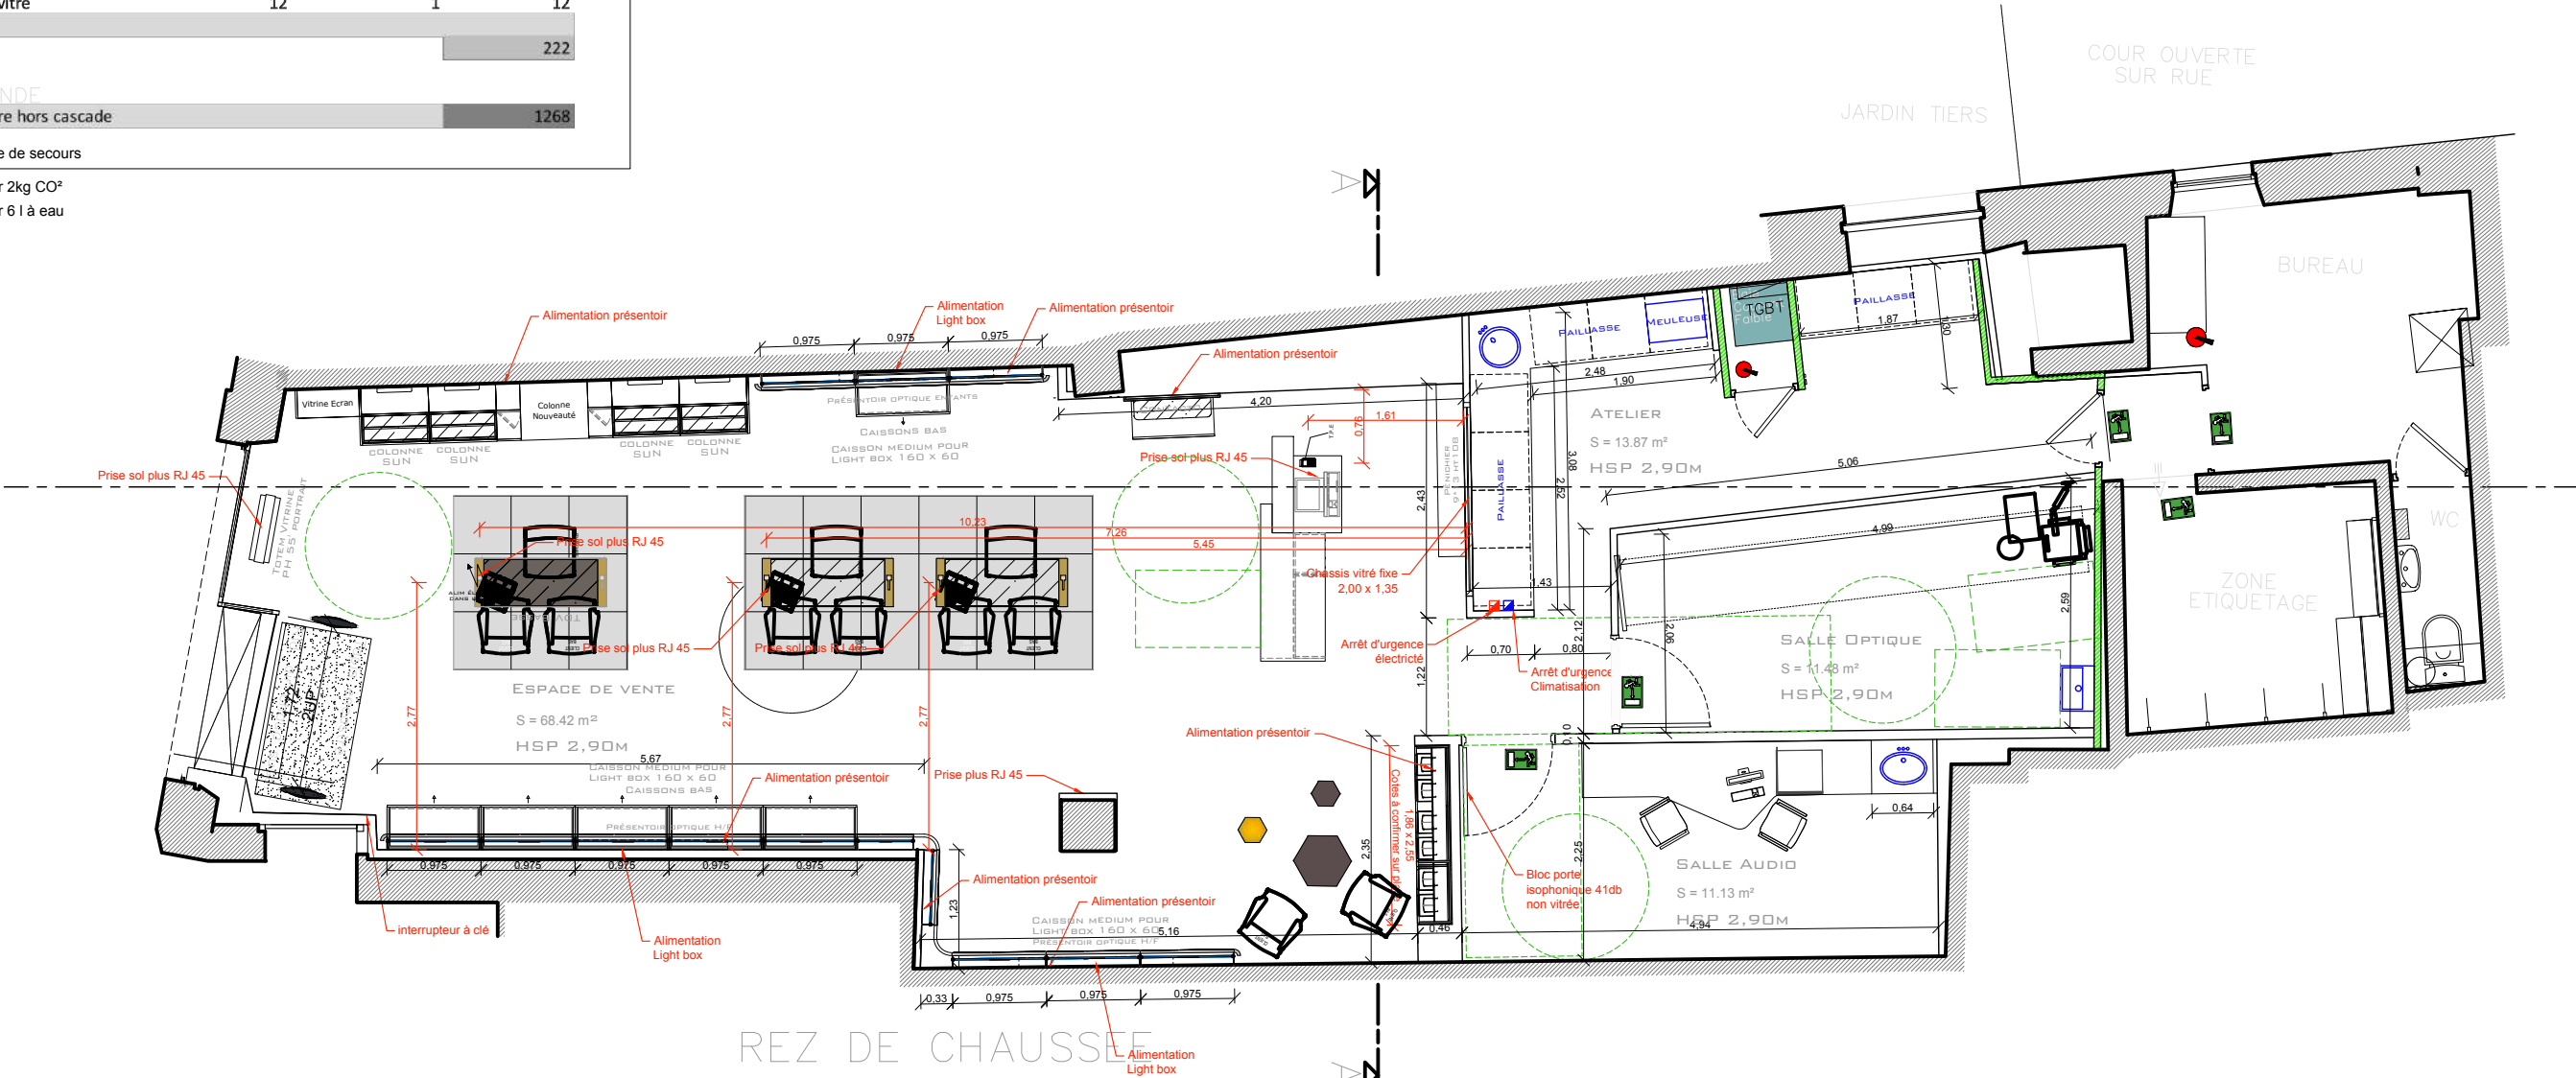


SURFACES	
Surface de Vente	68,42m²
Salle Audio	11,13m²
Salle optique	11,48m²
SURFACE COMMERCIALE (Accessible au public)	91,03m²
Atelier	13,87m²
Surface Zone Etiquetage & Bureau	16,14m²
Annexes (Wc, Pl, ...)	2,60m²
SURFACE TOTALE RDC	123,64m²




Maitre d'ouvrage: Alain Afflelou - Bavoux Optique 21 rue Carnot 74800 La Roche-sur-Foron

Etat Projeté
Plan d'Aménagement V1
Aménagement d'un Magasin d'Optique



67 rue Masséna
69006 Lyon
Tél. : 04 78 26 25 65
GSM : 06 03 49 92 28
b.boucard@2b-archi.com

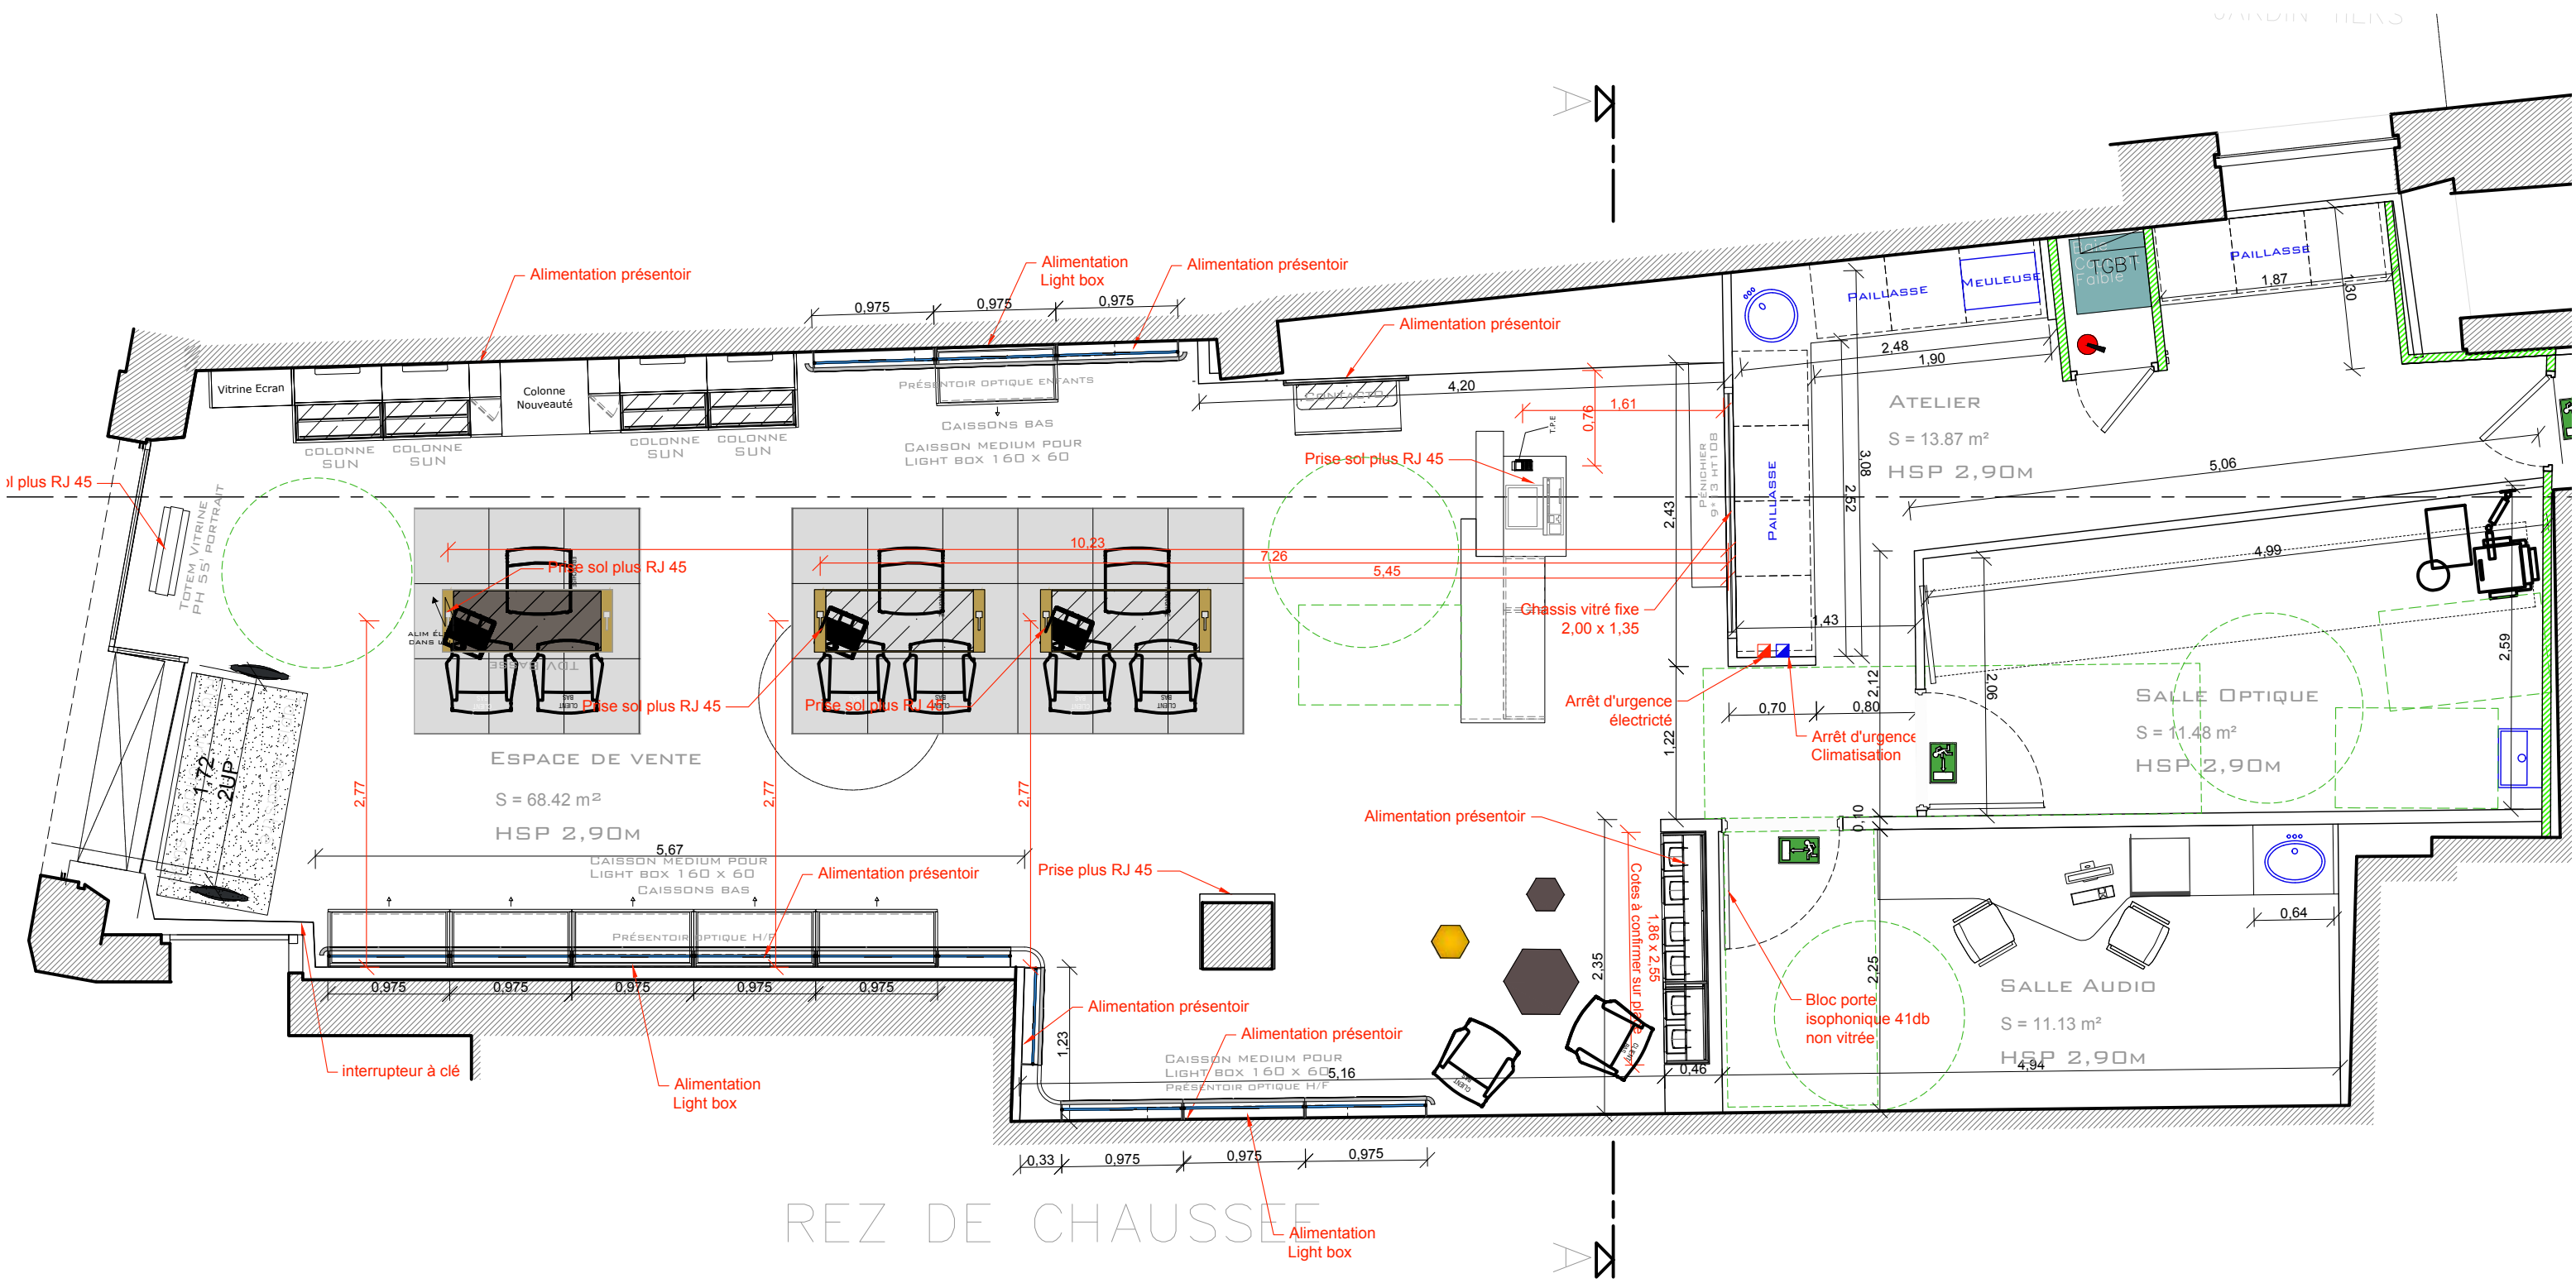

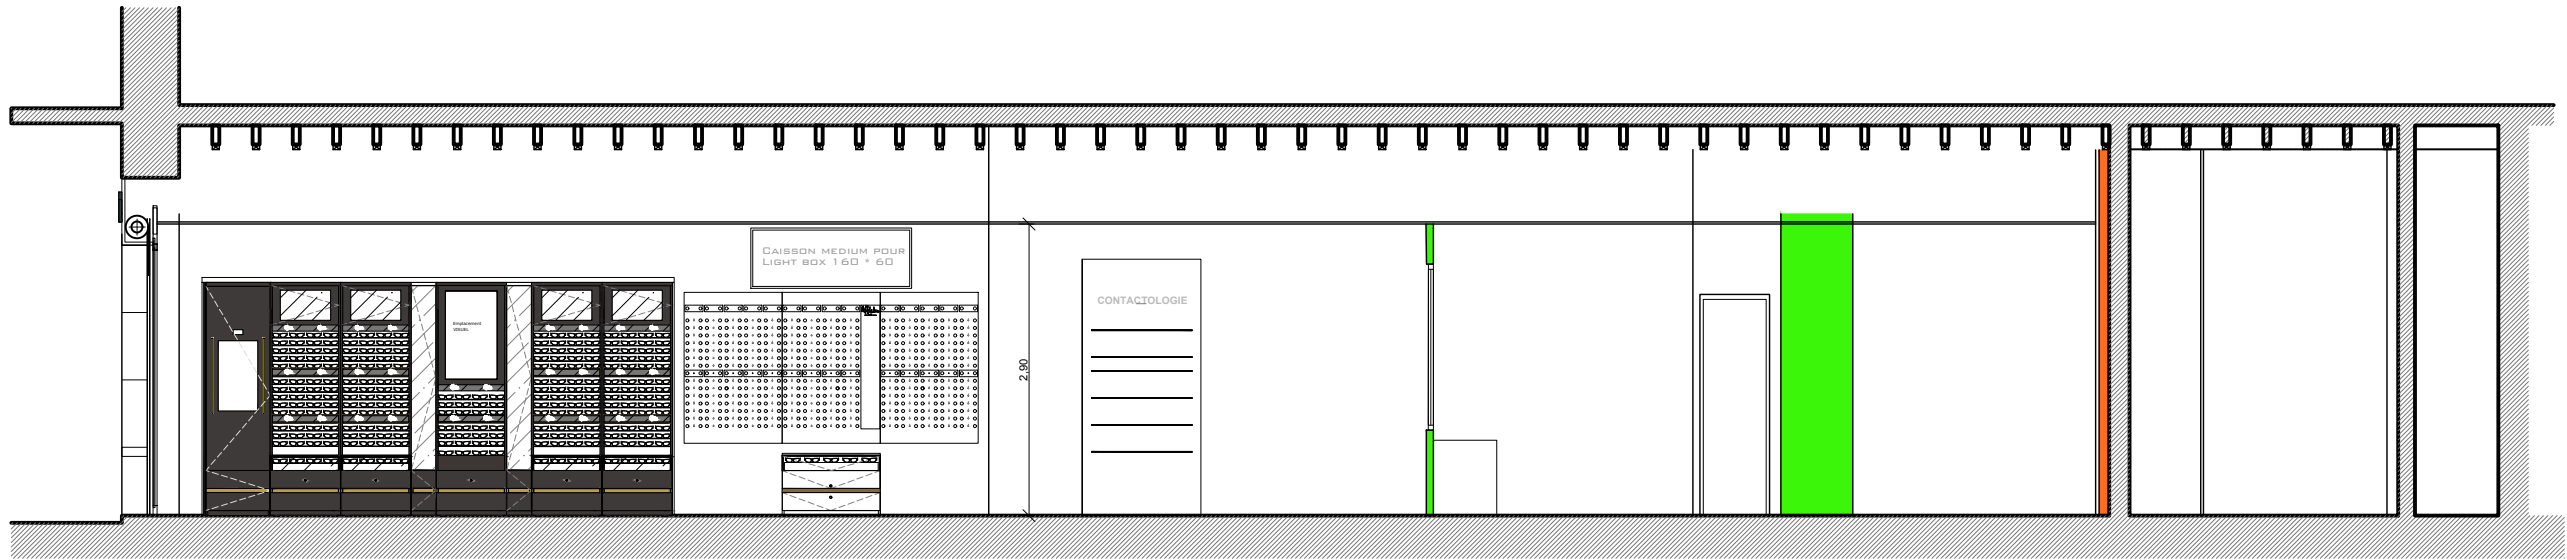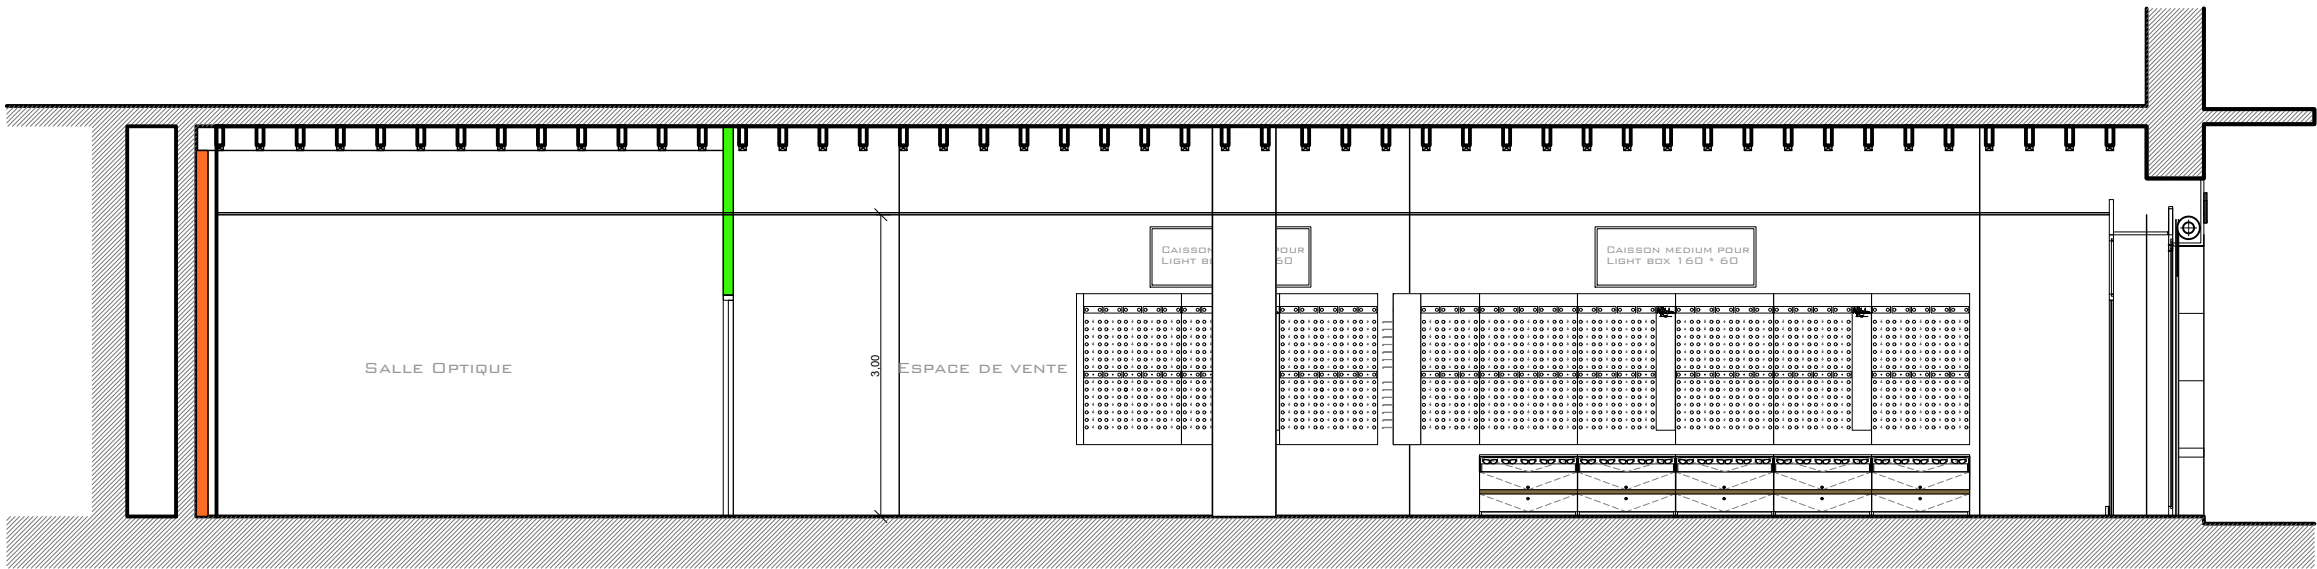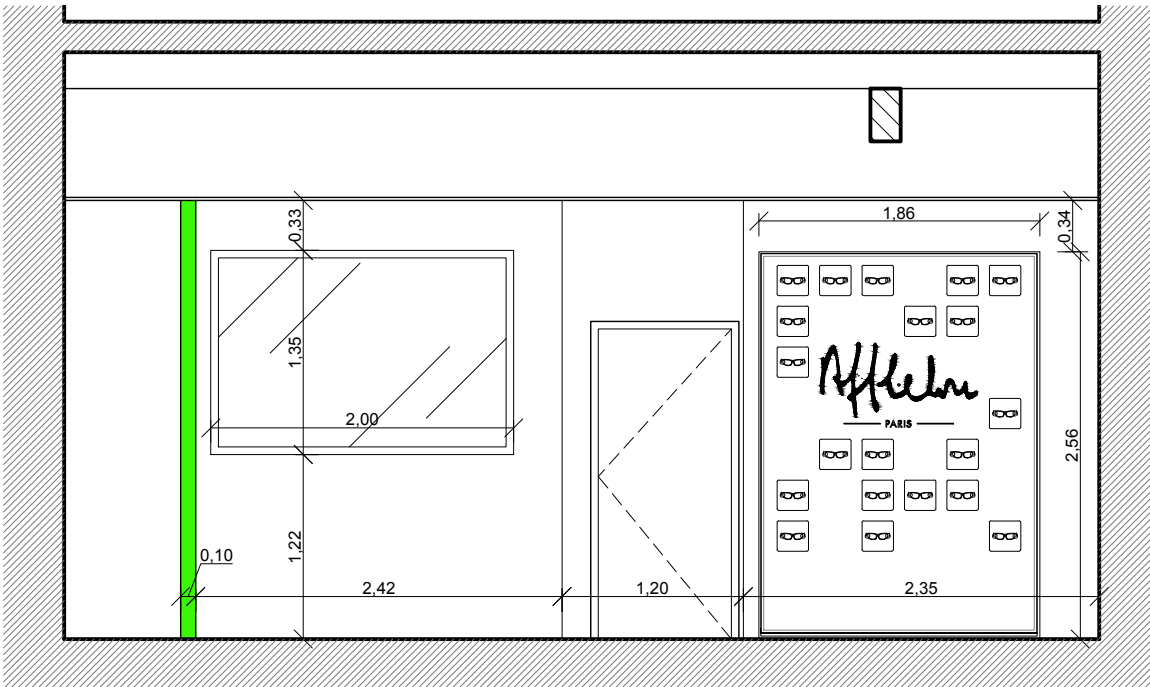

Maitre d'ouvrage: Alain Afflelou - Bavoux Optique

21 rue Carnot 74800 La Roche-sur-Foron

Etat Projeté
COUPES

Aménagement d'un Magasin d'Optique