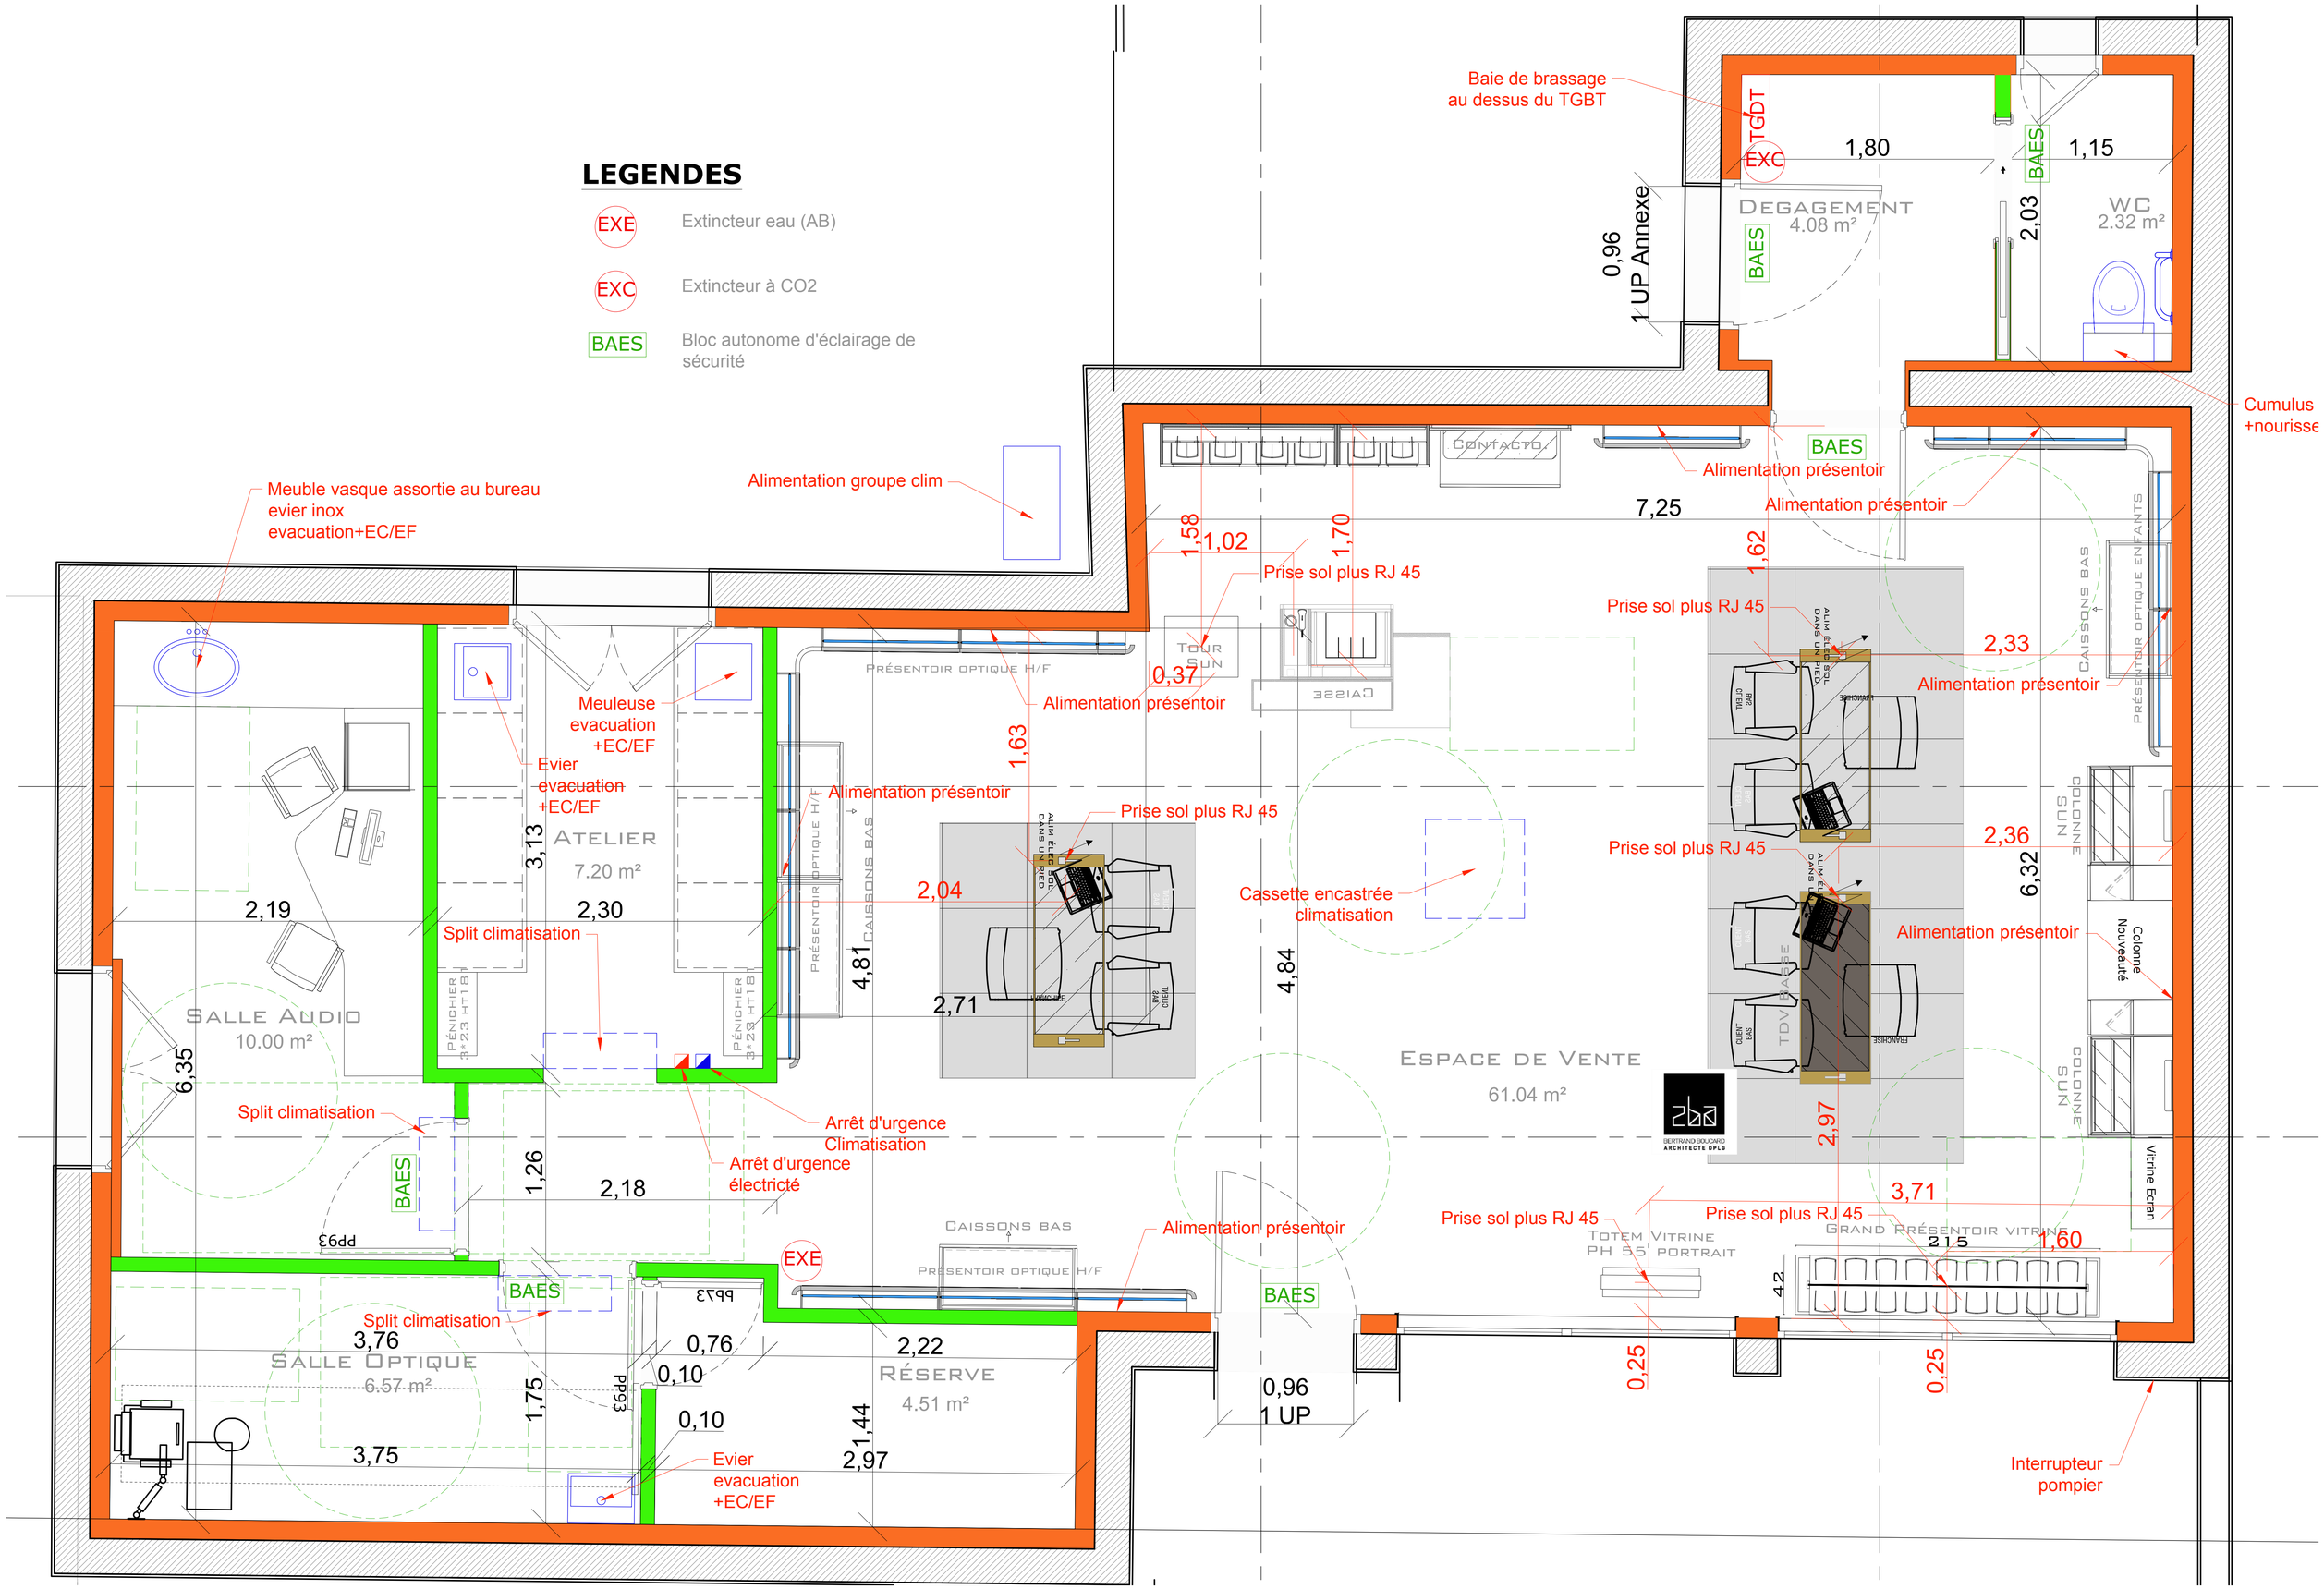
LEGENDES
EXE Extincteur eau (AB)
EXC Extincteur à CO2
BAES Bloc autonome d'éclairage de sécurité
Baie de brassage au dessus du TGBT
TGDT
EXC
1,80
1,15
BAES
DEGAGEMENT
4.08 m²
WC
2.32 m²
2,03
0,96
1 UP Annexe
Cumulus +nourisse
Alimentation groupe clim
Meuble vasque assortie au bureau evier inox evacuation+EC/EF
CONTACTO
Alimentation présentoir
7,25
1,58
1,02
1,70
1,62
Prise sol plus RJ 45
Prise sol plus RJ 45
Alimentation présentoir
Alimentation présentoir
PRÉSENTOIR OPTIQUE H/F
TOUR SUN
CAISSE
0,37
Alimentation présentoir
CAISSONS BAS
PRÉSENTOIR OPTIQUE ENFANTS
Meuleuse evacuation +EC/EF
Evier evacuation +EC/EF
1,63
Alimentation présentoir
Prise sol plus RJ 45
ATELIER
7.20 m²
3,13
2,04
2,36
6,32
Prise sol plus RJ 45
Cassette encastrée climatisation
Alimentation présentoir
2,19
2,30
Split climatisation
PÉNICHIER 3*23 HT18
PÉNICHIER 3*23 HT18
PRÉSENTOIR OPTIQUE H/F
CAISSONS BAS
4,81
2,71
4,84
COLONNE SUN
Colonne Nouveauté
SALLE AUDIO
10.00 m²
6,35
ESPACE DE VENTE
61.04 m²
TDV CASE
2,97
COLONNE SUN
Split climatisation
Arrêt d'urgence Climatisation
Arrêt d'urgence électricité
BAES
1,26
2,18
Vitrine Ecran
3,71
Prise sol plus RJ 45
Prise sol plus RJ 45
TOTEM VITRINE PH 55 PORTRAIT
GRAND PRÉSENTOIR VITRINE
2,15
1,60
42
CAISSONS BAS
Alimentation présentoir
EXE
PRÉSENTOIR OPTIQUE H/F
BAES
BAES
Split climatisation
3,76
SALLE OPTIQUE
6.57 m²
0,76
0,10
2,22
RÉSERVE
4.51 m²
1,75
0,10
0,96
1 UP
0,25
0,25
3,75
2,97
21,44
Evier evacuation +EC/EF
Interrupteur pompier