


INVENTAIRE EXISTANT :
SOLAIRE : 144 MONTURES (HORS VITRINES)
OPTIQUE FEMME : 234 MONTURES
OPTIQUE HOMME : 208 MONTURES
OPTIQUE MIXTES : 109 MONTURES
OPTIQUE ENFANT : 125 MONTURES
3 POINTS DE VENTES 2 MEUBLES BAS
INVENTAIRE PROJET :
SOLAIRE : 216 MONTURES
OPTIQUE F/H : 1190 MONTURES (HORS MIROIR)
OPTIQUE ENFANT : 140 MONTURES (HORS MIROIR)
5 POINTS DE VENTES OPTIQUE
2 POINTS DE VENTES SUN
2 MEUBLES BAS
1 CASCADE

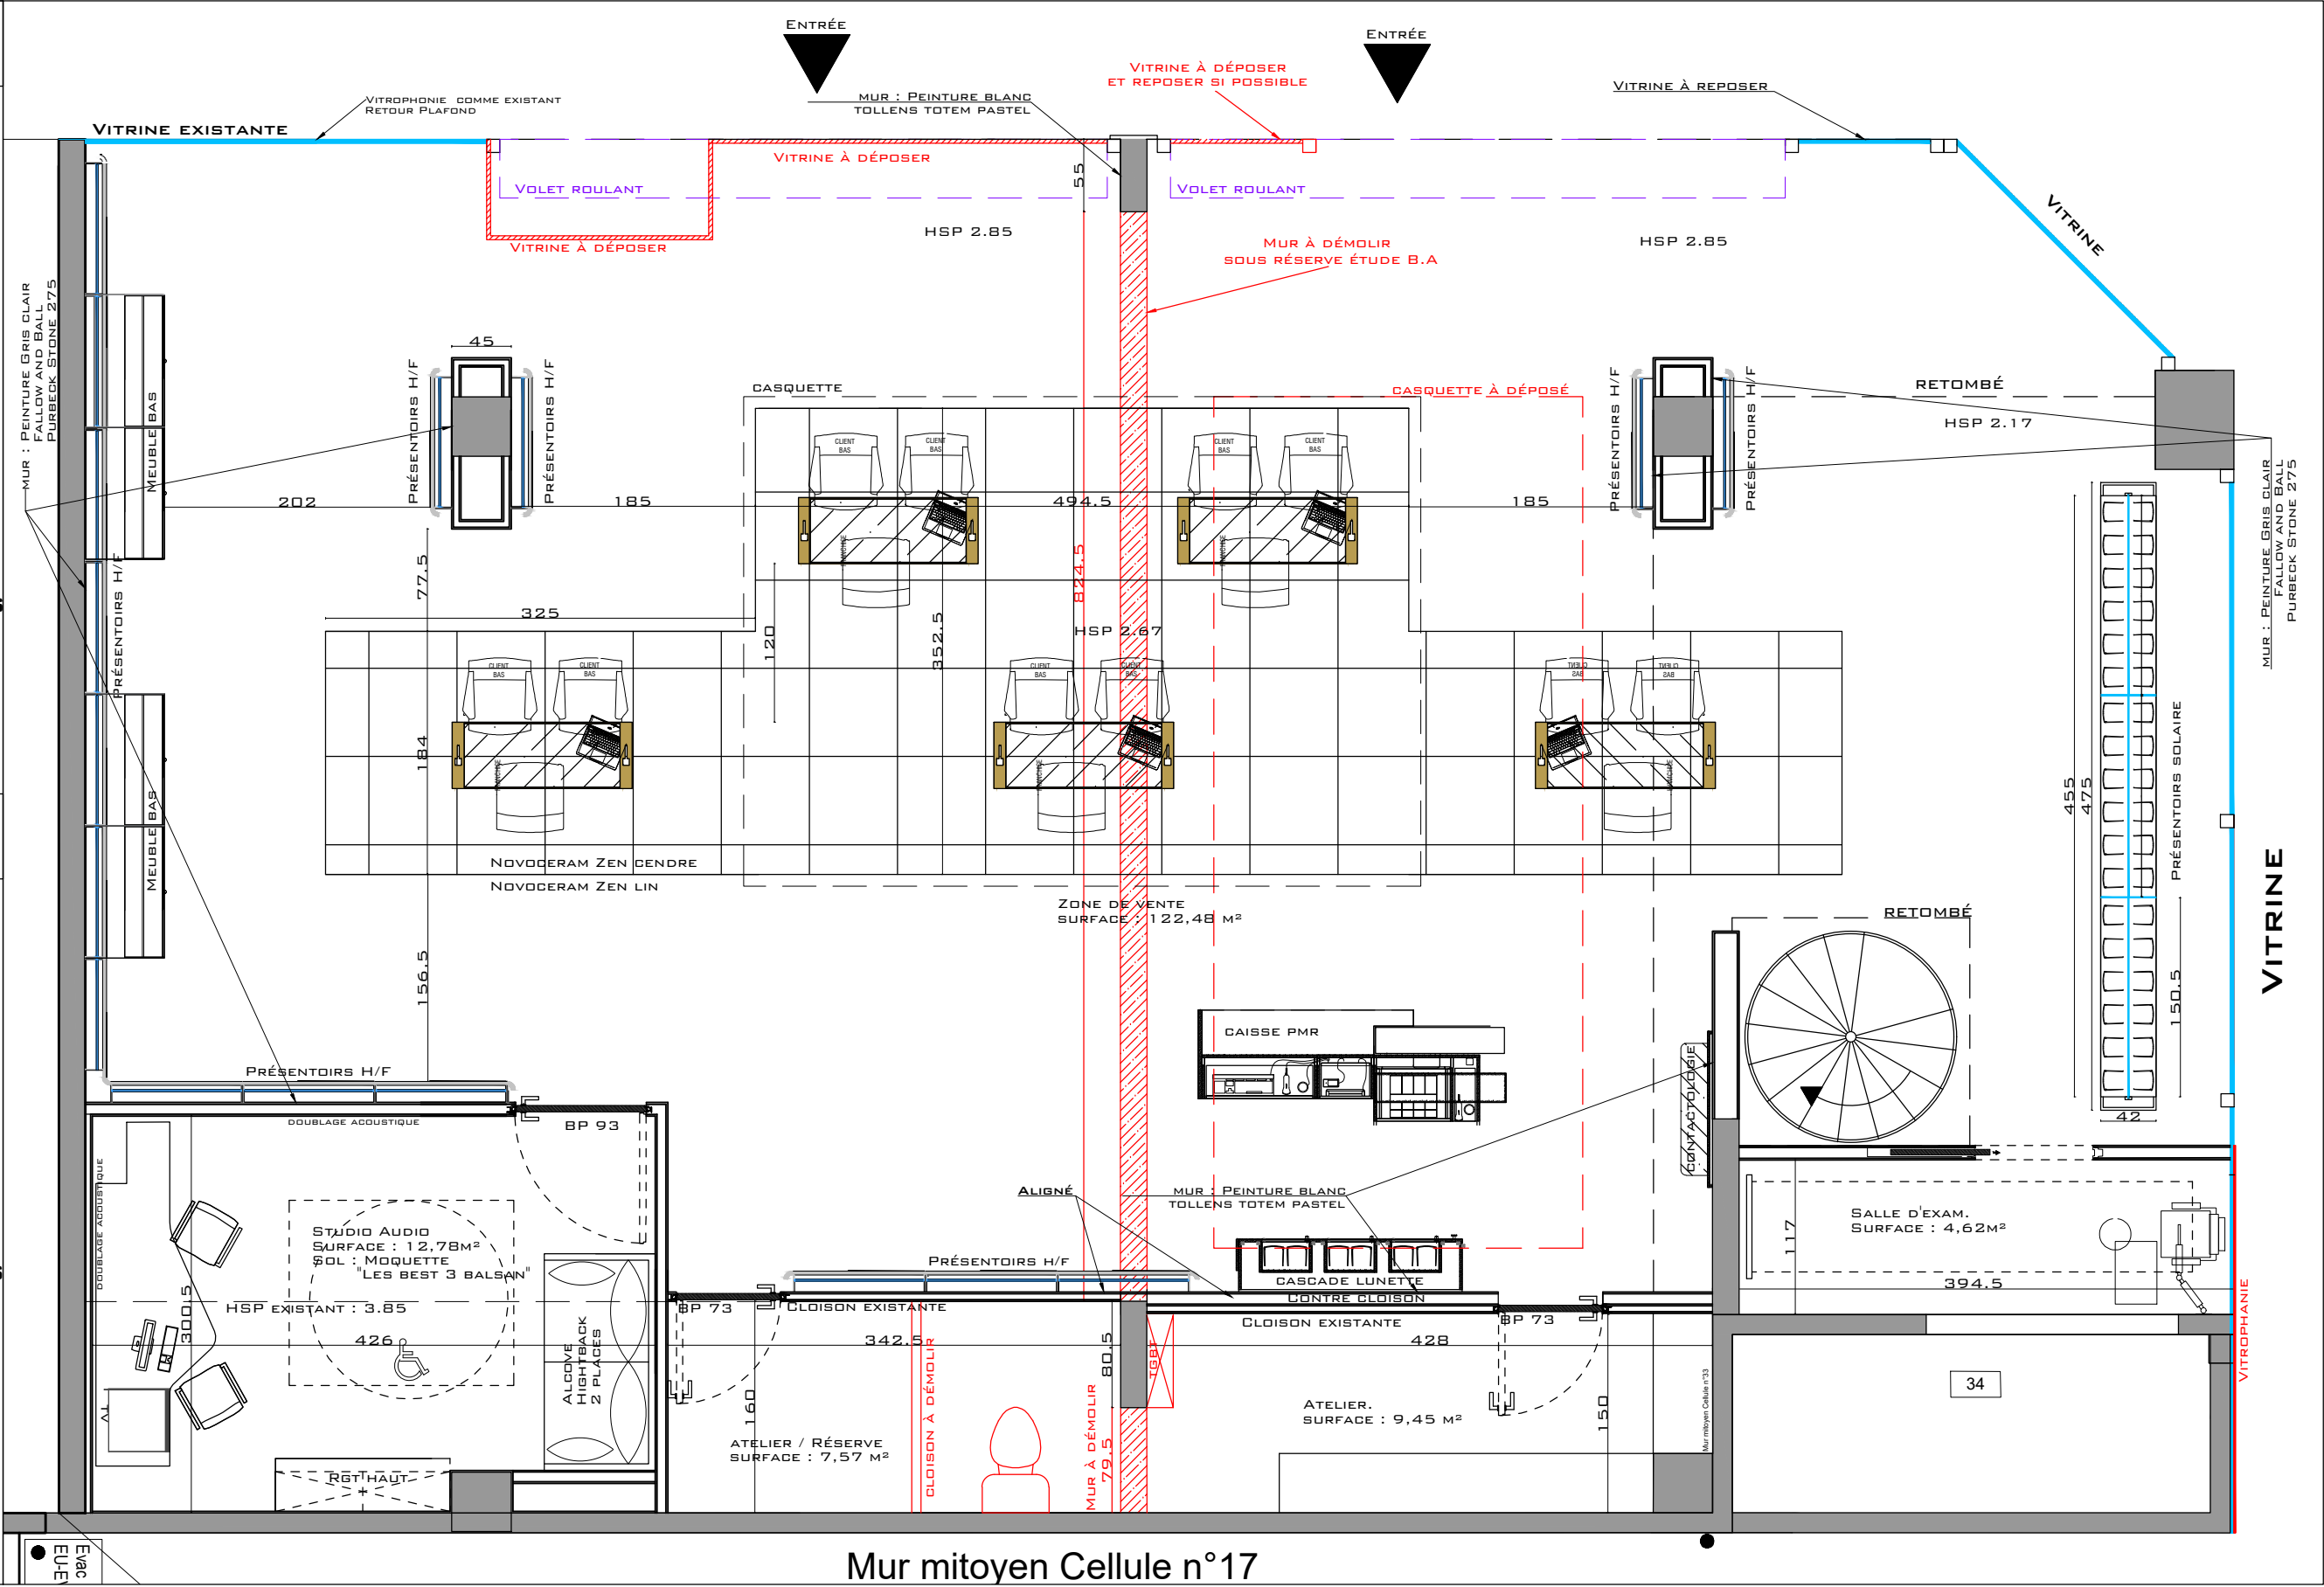

ALAIN AFFLELOU

CRC LYON
21 BOULEVARD DES BROTEAUX
69 006 LYON

M. GERARD ADRIEN
165 ROUTE NATIONALE 7
38 150 SALAISE SUR SANNE

PROJET ALAIN AFFLELOU

PLAN IMPLANTATION RDC

ECHELLE : 1.50EME

DATE : 06.03.19

IND. A