

Modification d'enseigne

19, rue Charles de Gaulle
74150 Rumilly

Demande d'Autorisation Préalable Enseigne


Maître d'ouvrage :
Alain Afflelou Opticien- SCI Cheyenne-
Mme Aigon
19, rue Charles de Gaulle
74150 Rumilly




BERTRAND BOUCARD
ARCHITECTE DPLG

67 rue Masséna
69006 Lyon

Tél. : 04 78 26 25 65
GSM : 06 03 49 92 28
b.boucard@2b-archi.com

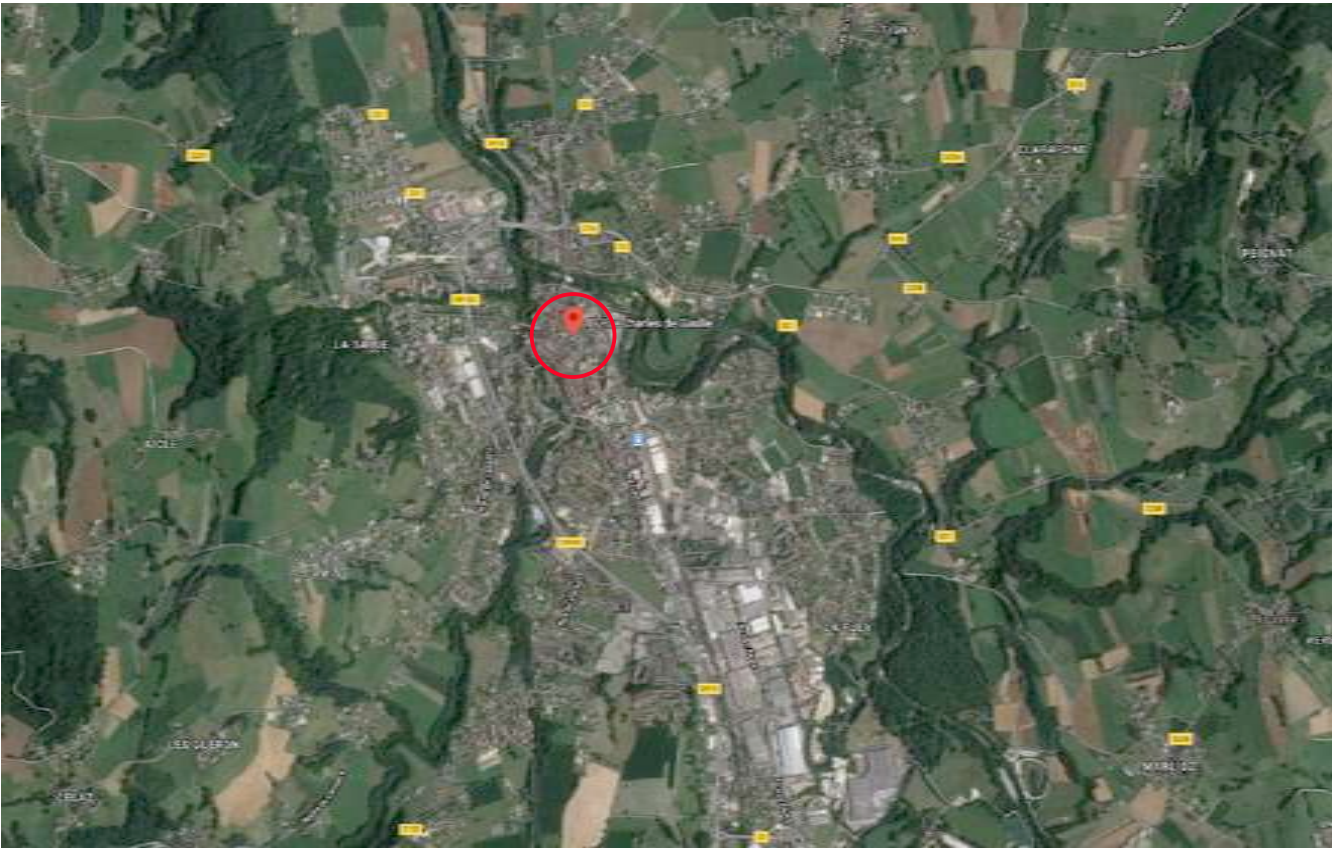

AP 1.1

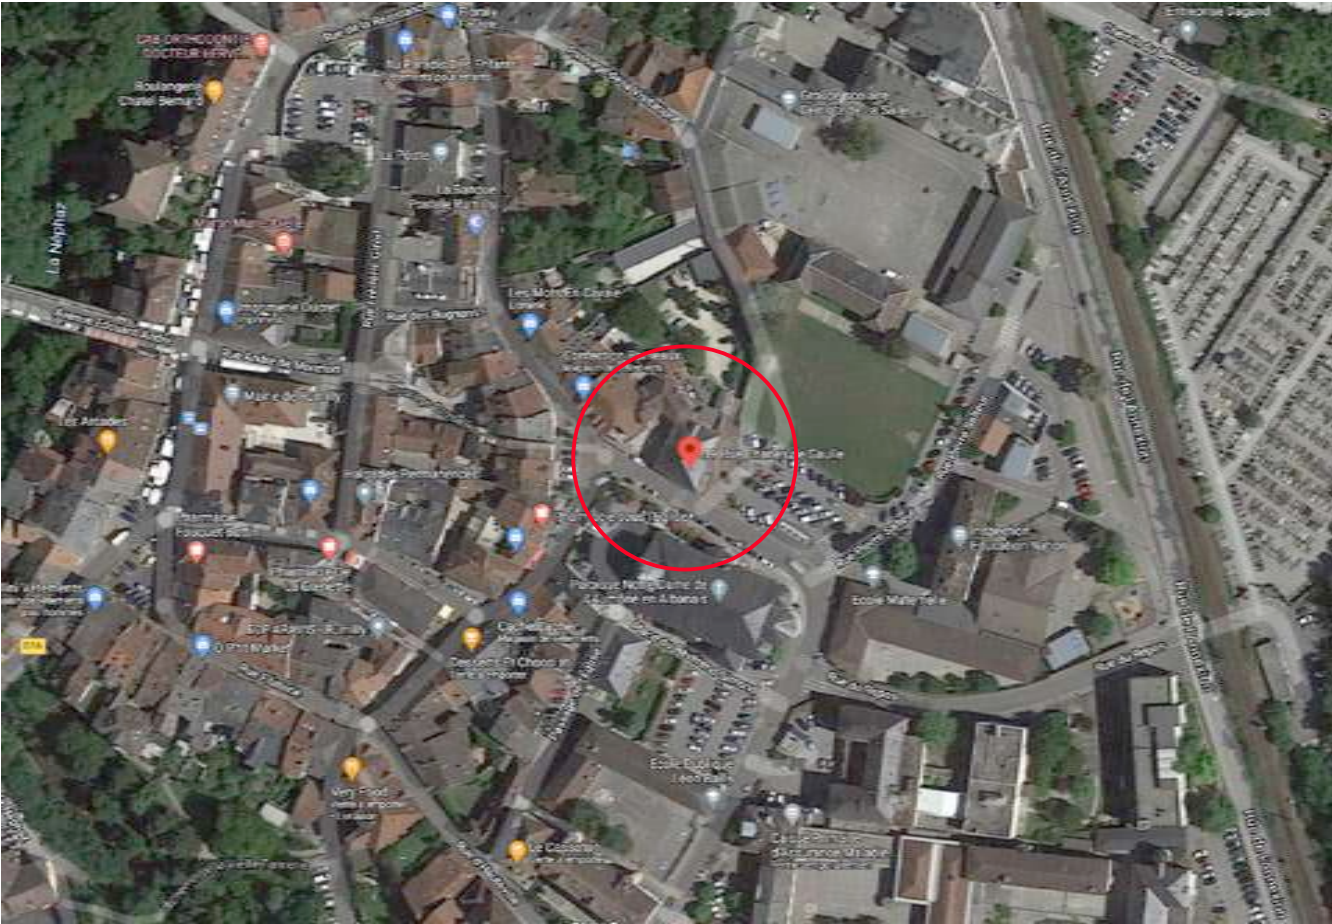

AP 1.2

Département :
HAUTE SAVOIE

Commune :
RUMILLY

Section : AO
Feuille : 000 AO 01

Échelle d'origine : 1/1000
Échelle d'édition : 1/500

Date d'édition : 09/11/2020
(fuseau horaire de Paris)

Coordonnées en projection : RGF93CC46
©2017 Ministère de l'Action et des
Comptes publics

DIRECTION GÉNÉRALE DES FINANCES PUBLIQUES

EXTRAIT DU PLAN CADASTRAL

SECTION AO : PARCELLE 403
Surface parcelle : 137m²


----- Limite de parcelle

----- Enseignes modifiées

Le plan visualisé sur cet extrait est géré
par le centre des impôts foncier suivant :
ANNECY
Cité administrative 7, rue Dupanloup
74040
74040 ANNECY
tél. 04.50.88.40.43 -fax 04.50.88.47.94
cdif.annecy@dgfip.finances.gouv.fr



Cet extrait de plan vous est délivré par :

cadastre.gouv.fr

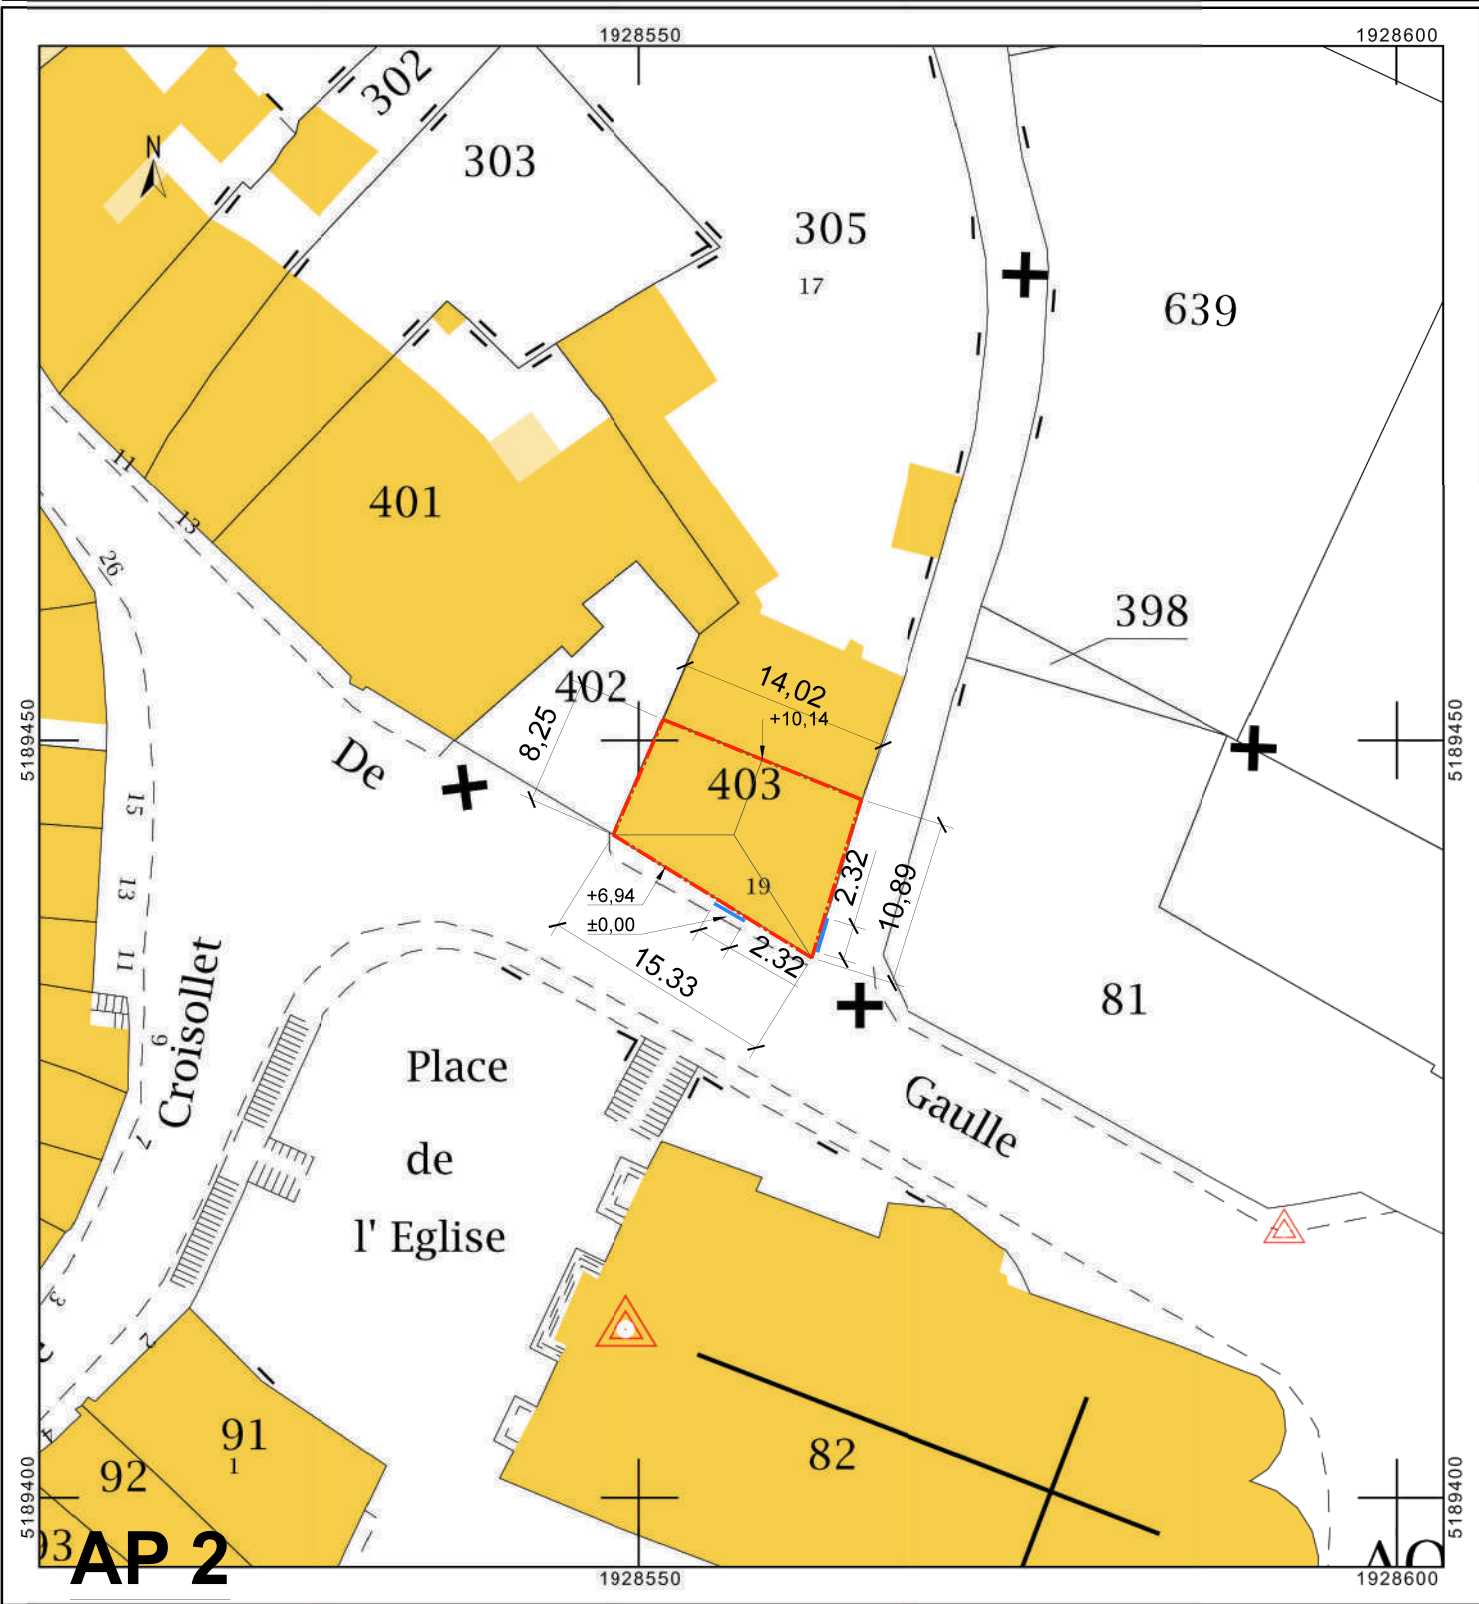


AP 2

Façade Sud (rue)

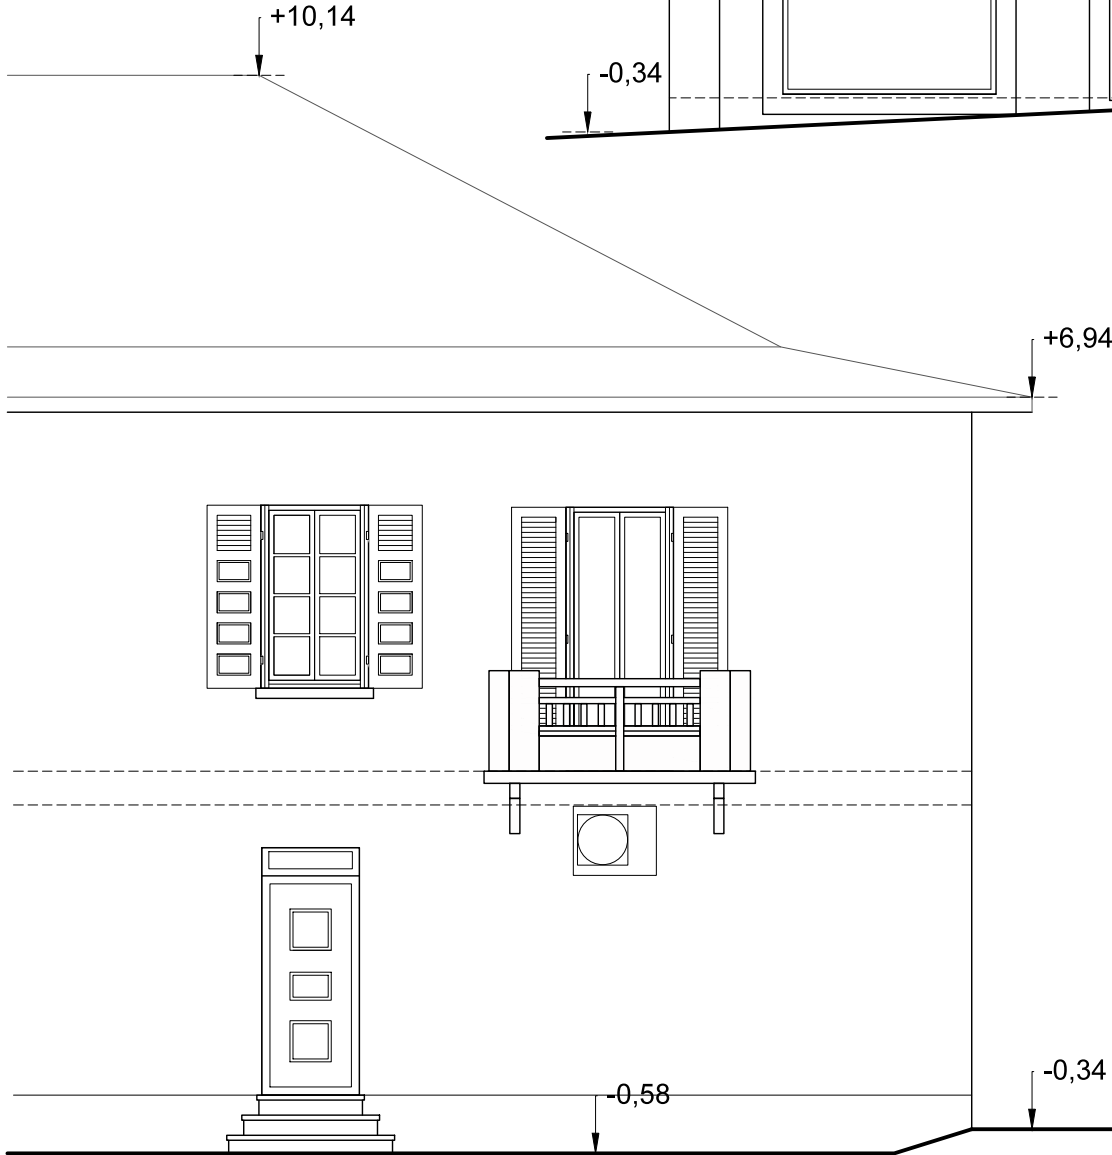
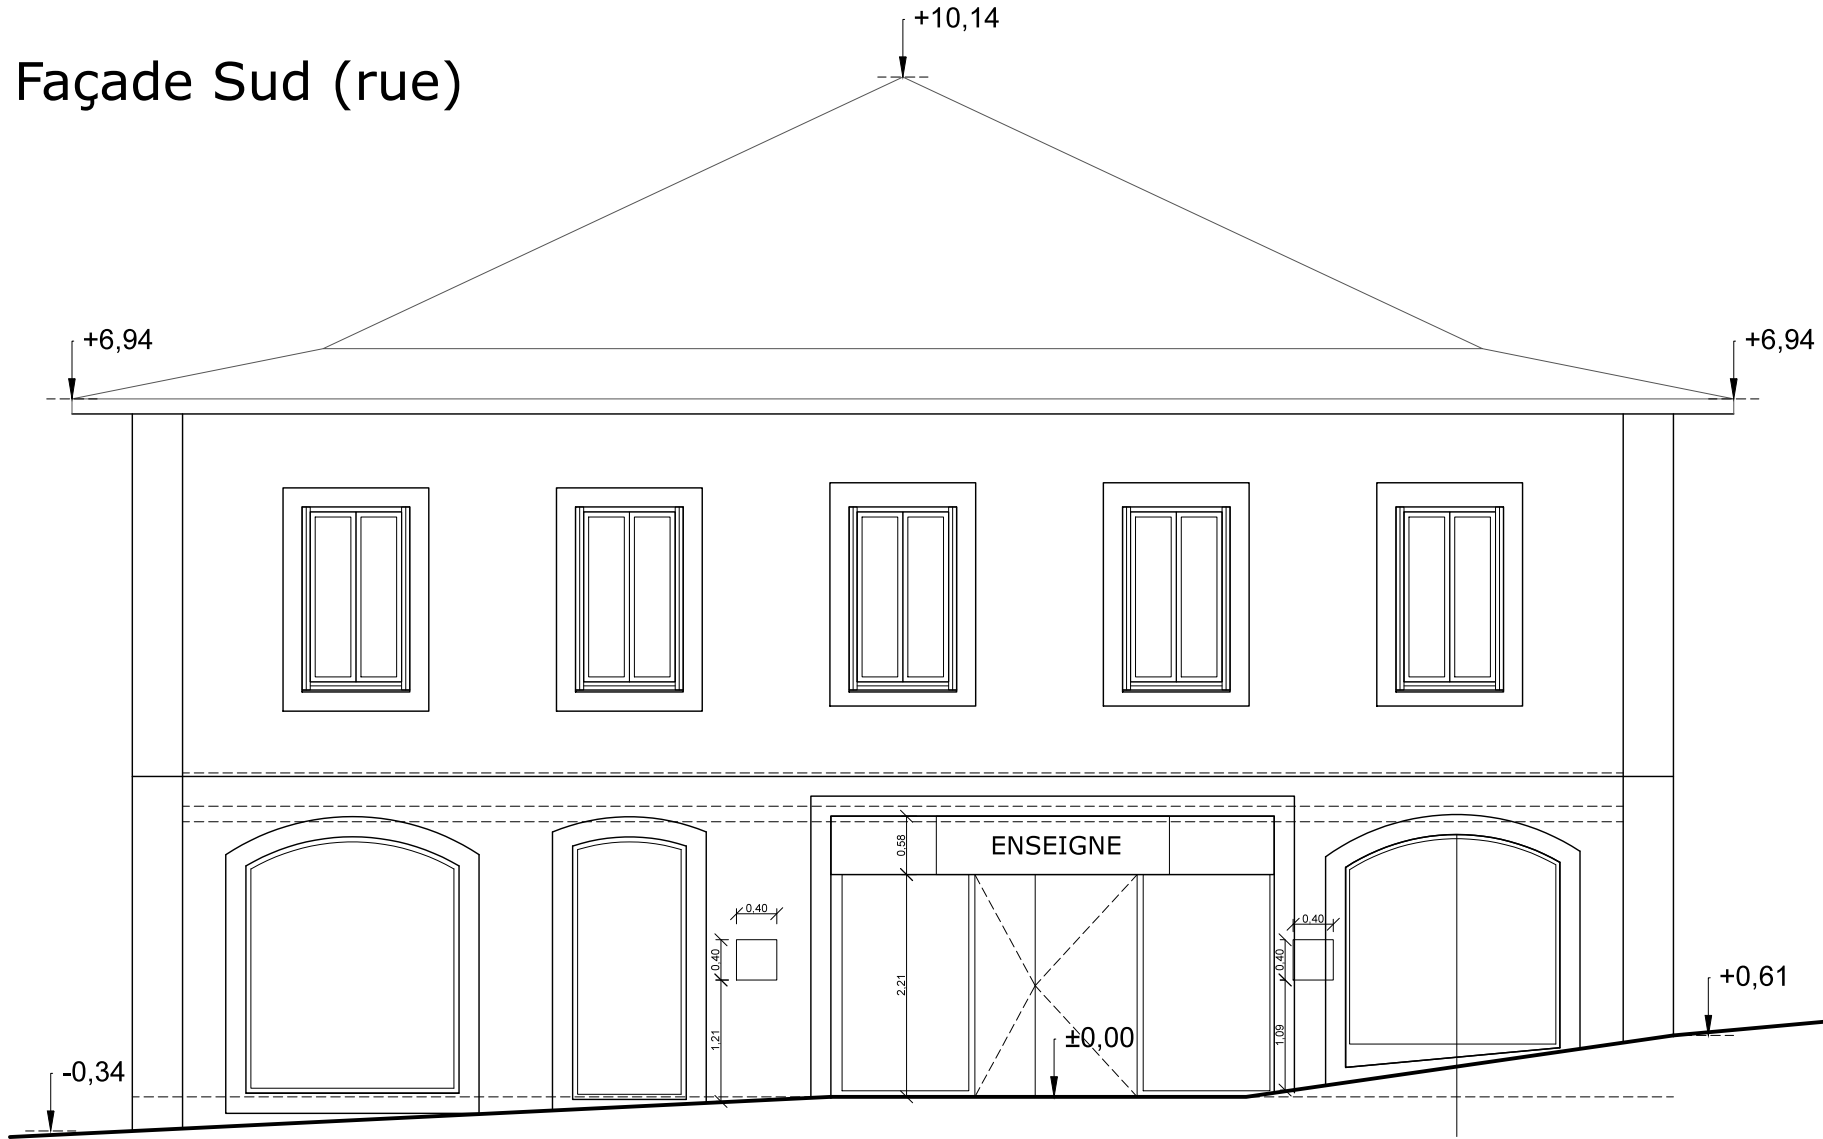


Façade Ouest

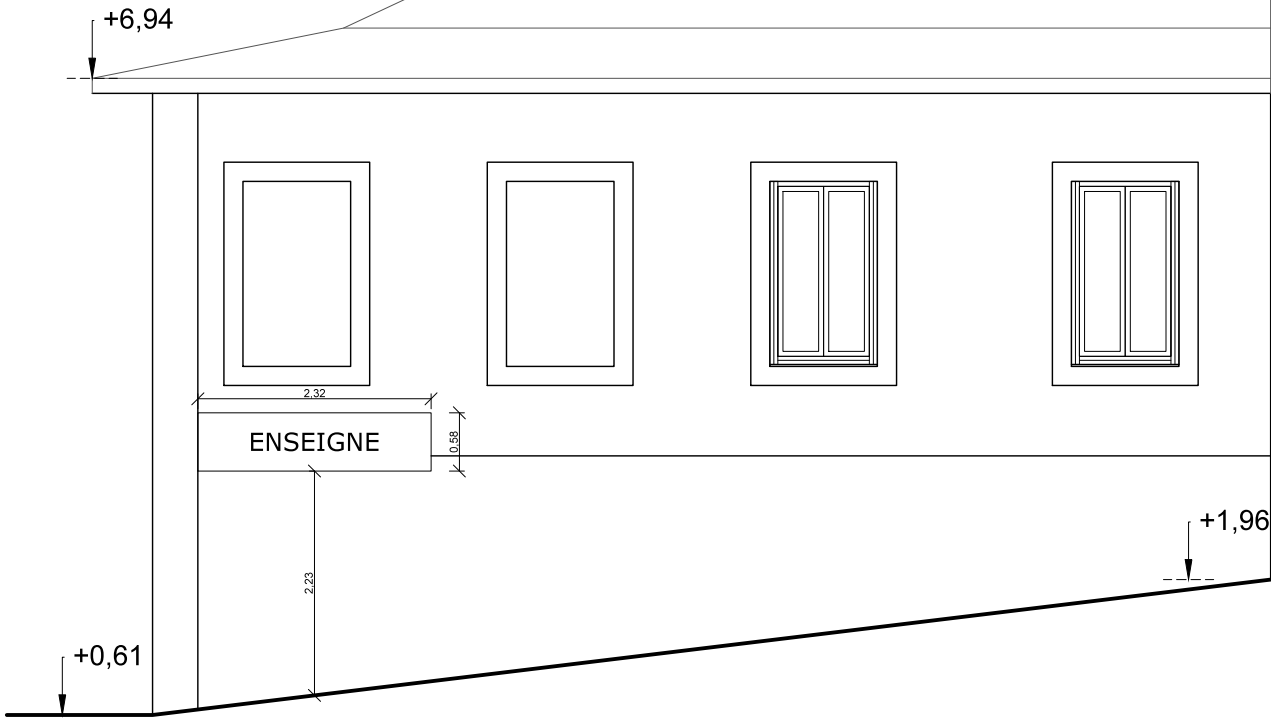

Façade Est (Parking)

Façade Sud (rue)

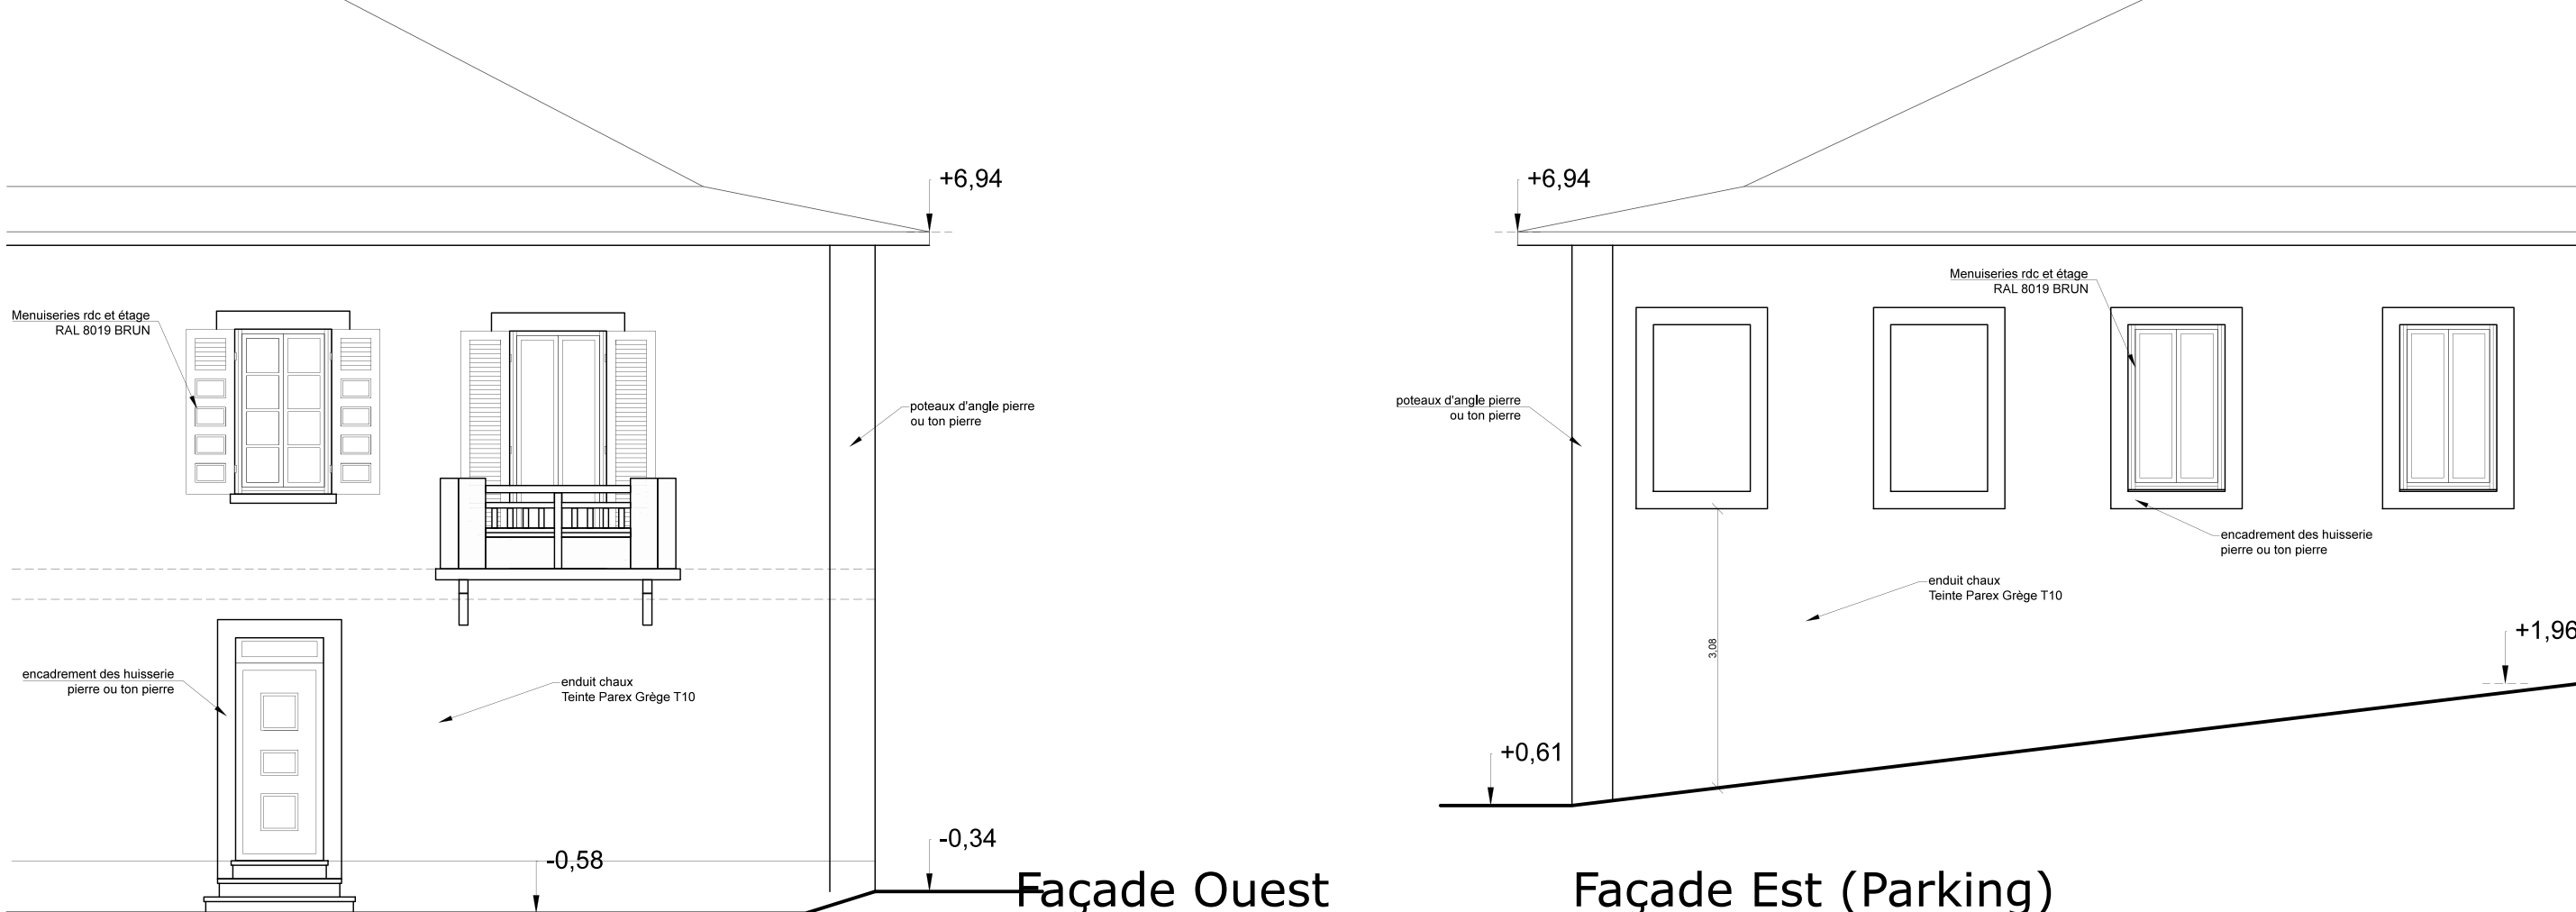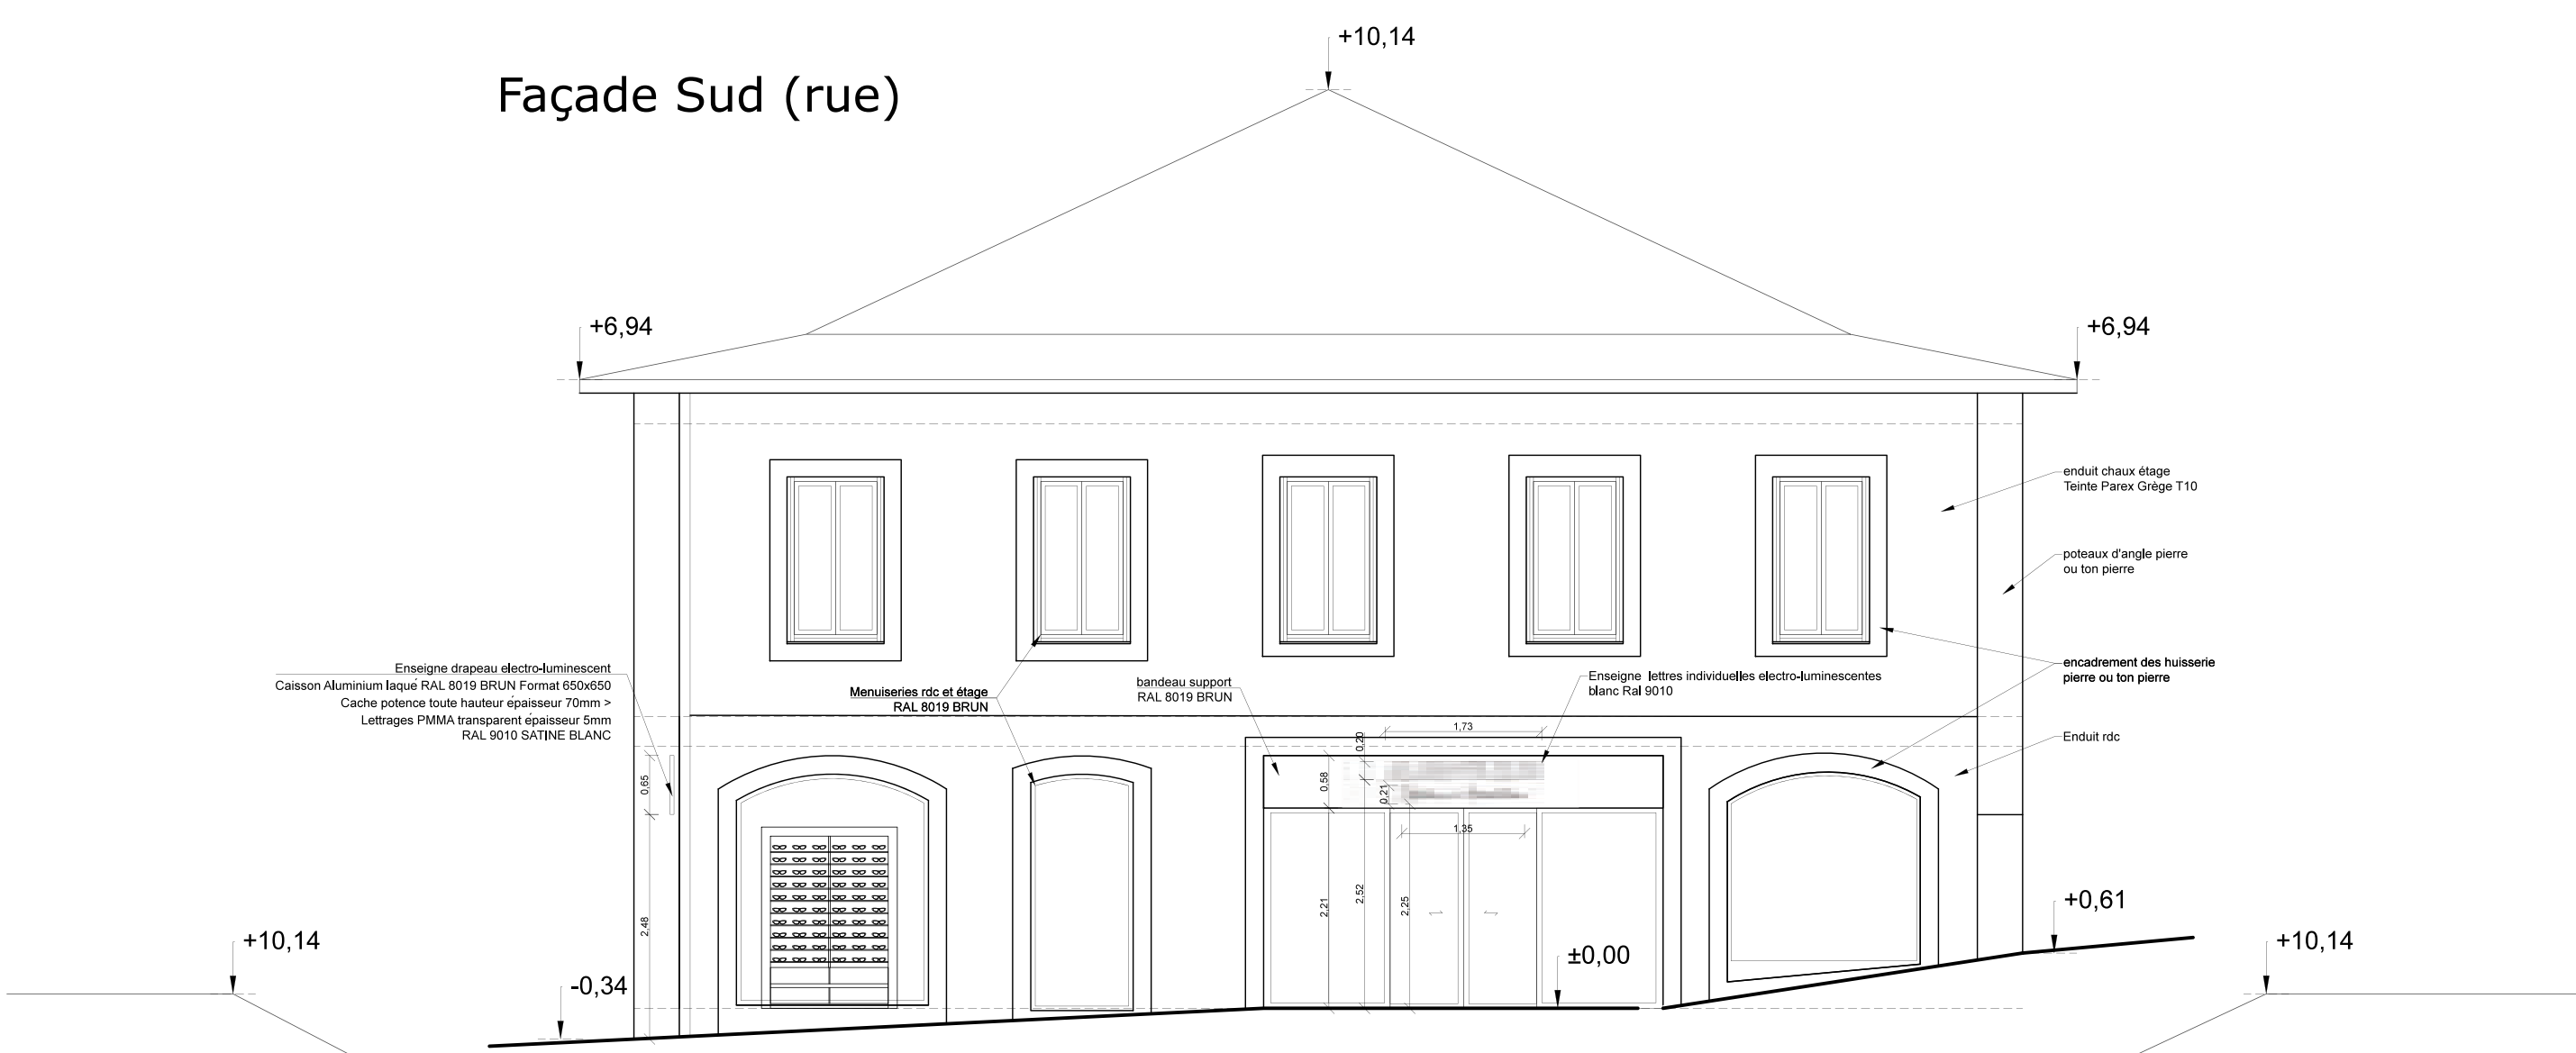

AP Enseigne

10/11/2020

04

NUMERO

Ind

1/75

ECHELLE

Maitre d'ouvrage: Alain Affielou - SCI Cheyenne

19, rue Charles de Gaulle 74150 Rumilly

Etat Projeté

AP 3 - Façades

Modification d'enseigne



BERTRAND BOUCARD
ARCHITECTE DPLG

67 rue Masséna
69006 Lyon

Tél. : 04 78 26 25 65
GSM : 06 03 49 92 28
b.boucard@2b-archi.com

AVANT



APRÈS



AT Enseigne

11/05/2020

05
NUMERO Ind

ECHELLE

Maitre d'ouvrage: Alain Afflelou - SAS HD Optique ZAC Pardieu, 1 rue de l'Hermitage 63000 Clermont-Ferrand

Etat existant et Projet AP 5-6 Insertion Paysagère Modification d'enseigne



67 rue Masséna
69006 Lyon

Tél. : 04 78 26 25 65
GSM : 06 03 49 92 28
b.boucard@2b-archi.com