

Réaménagement 'un commerce d'optique

Bahnhofstrasse 45,
2502 Bienne

Avant projet définitif

Maître d'ouvrage :
M. Porteboeuf,
Bahnhofstrasse 45,
2502 Bienne

APD

06/05/2020

NUMERO Ind

1/50

ECHELLE

Bahnhofstrasse 45 - Bienne

Maitre d'ouvrage: Alain Afflelou - M. Porteboeuf

Réaménagement d'un magasin



BERTRAND BOUCARD
ARCHITECTE DPLG


67 rue Masséna
69006 Lyon

Tél. : 04 78 26 25 65
GSM : 06 03 49 92 28
b.boucard@2b-archi.com

D

B


A

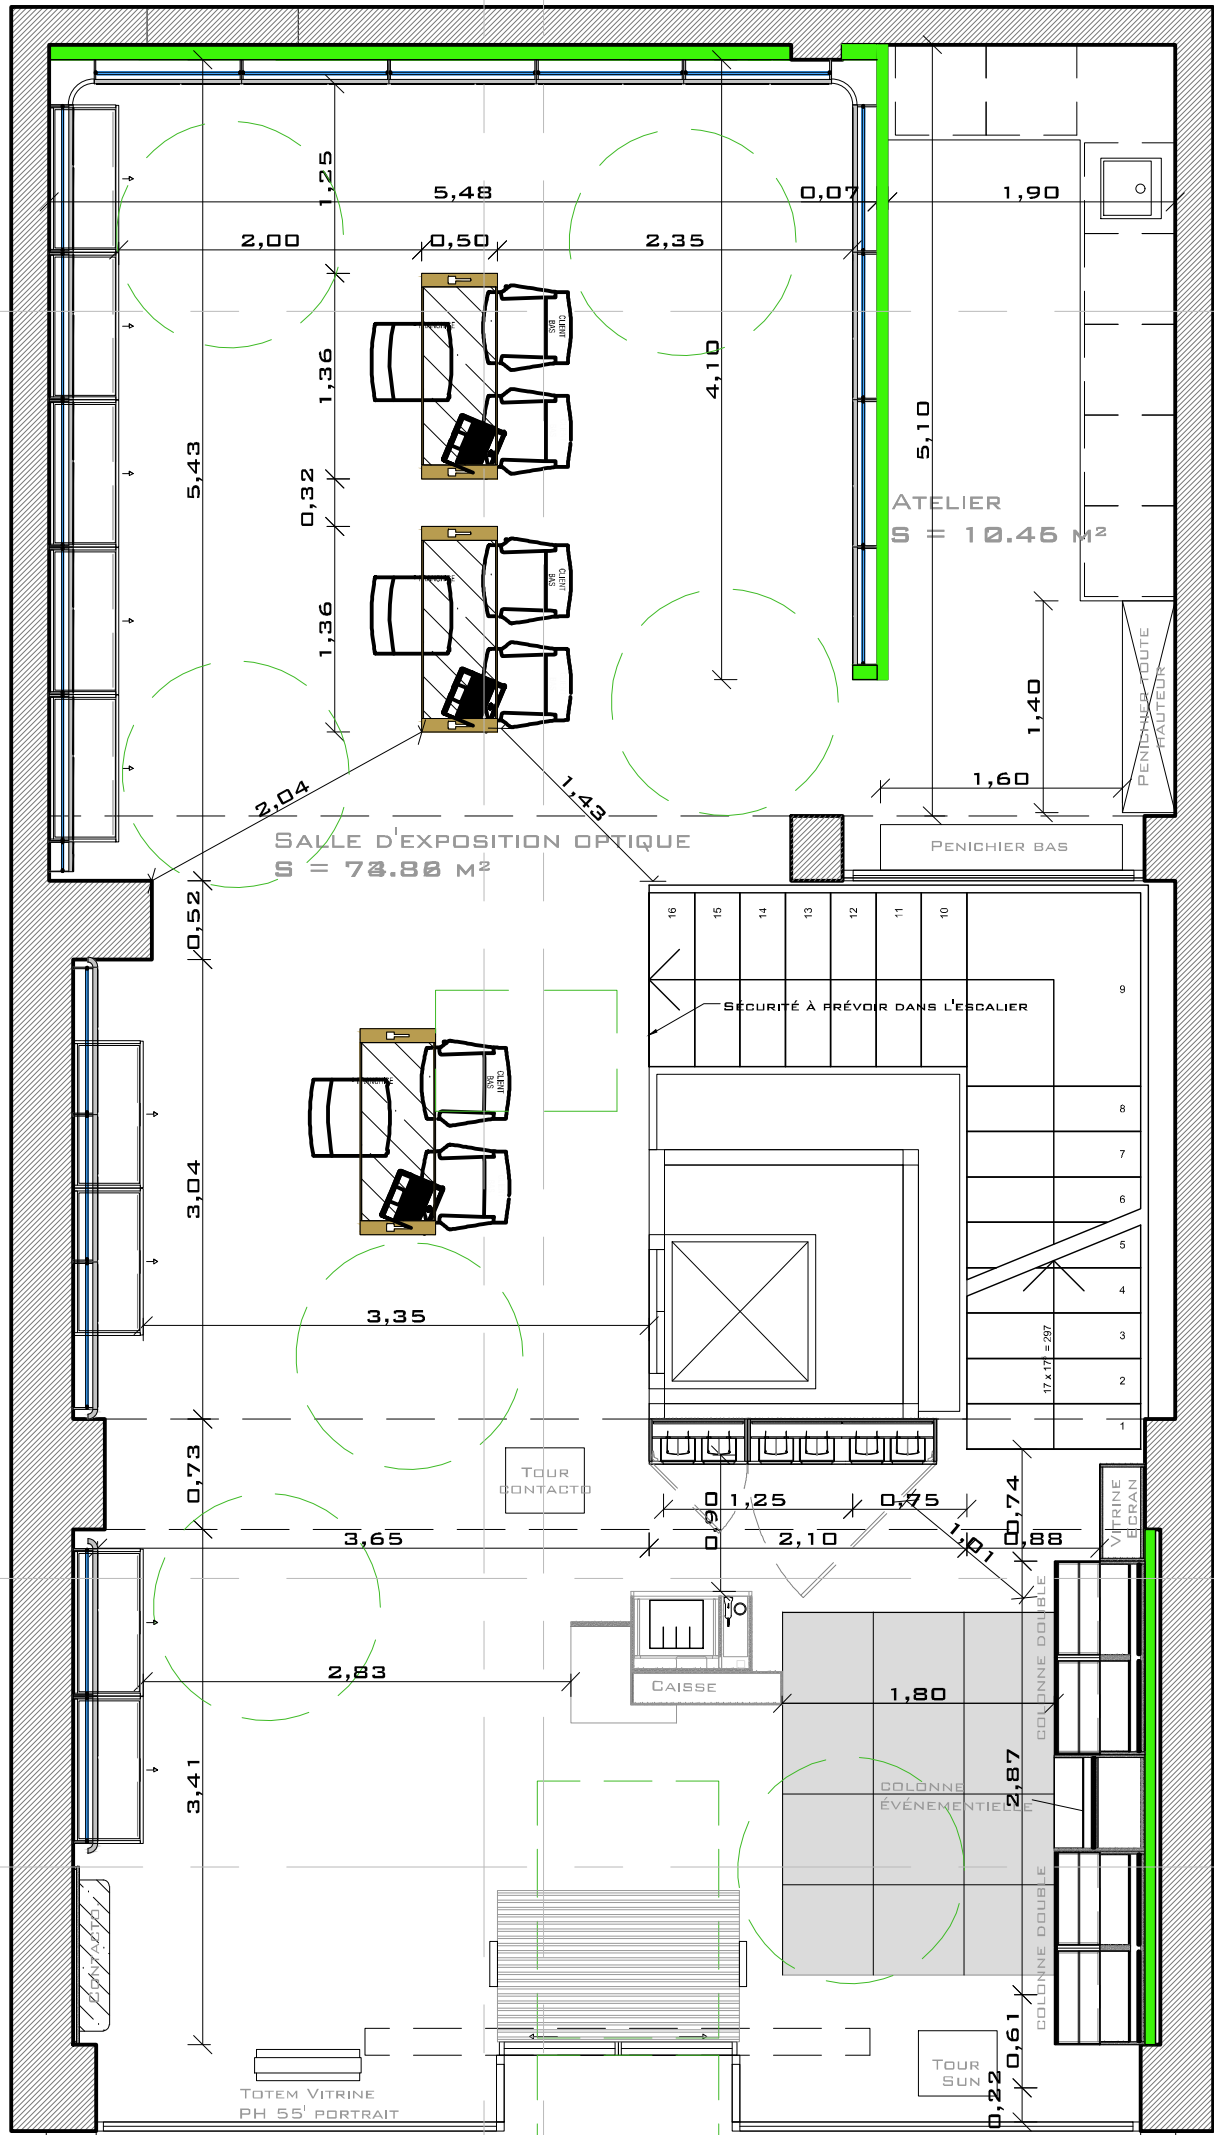

D

B

A

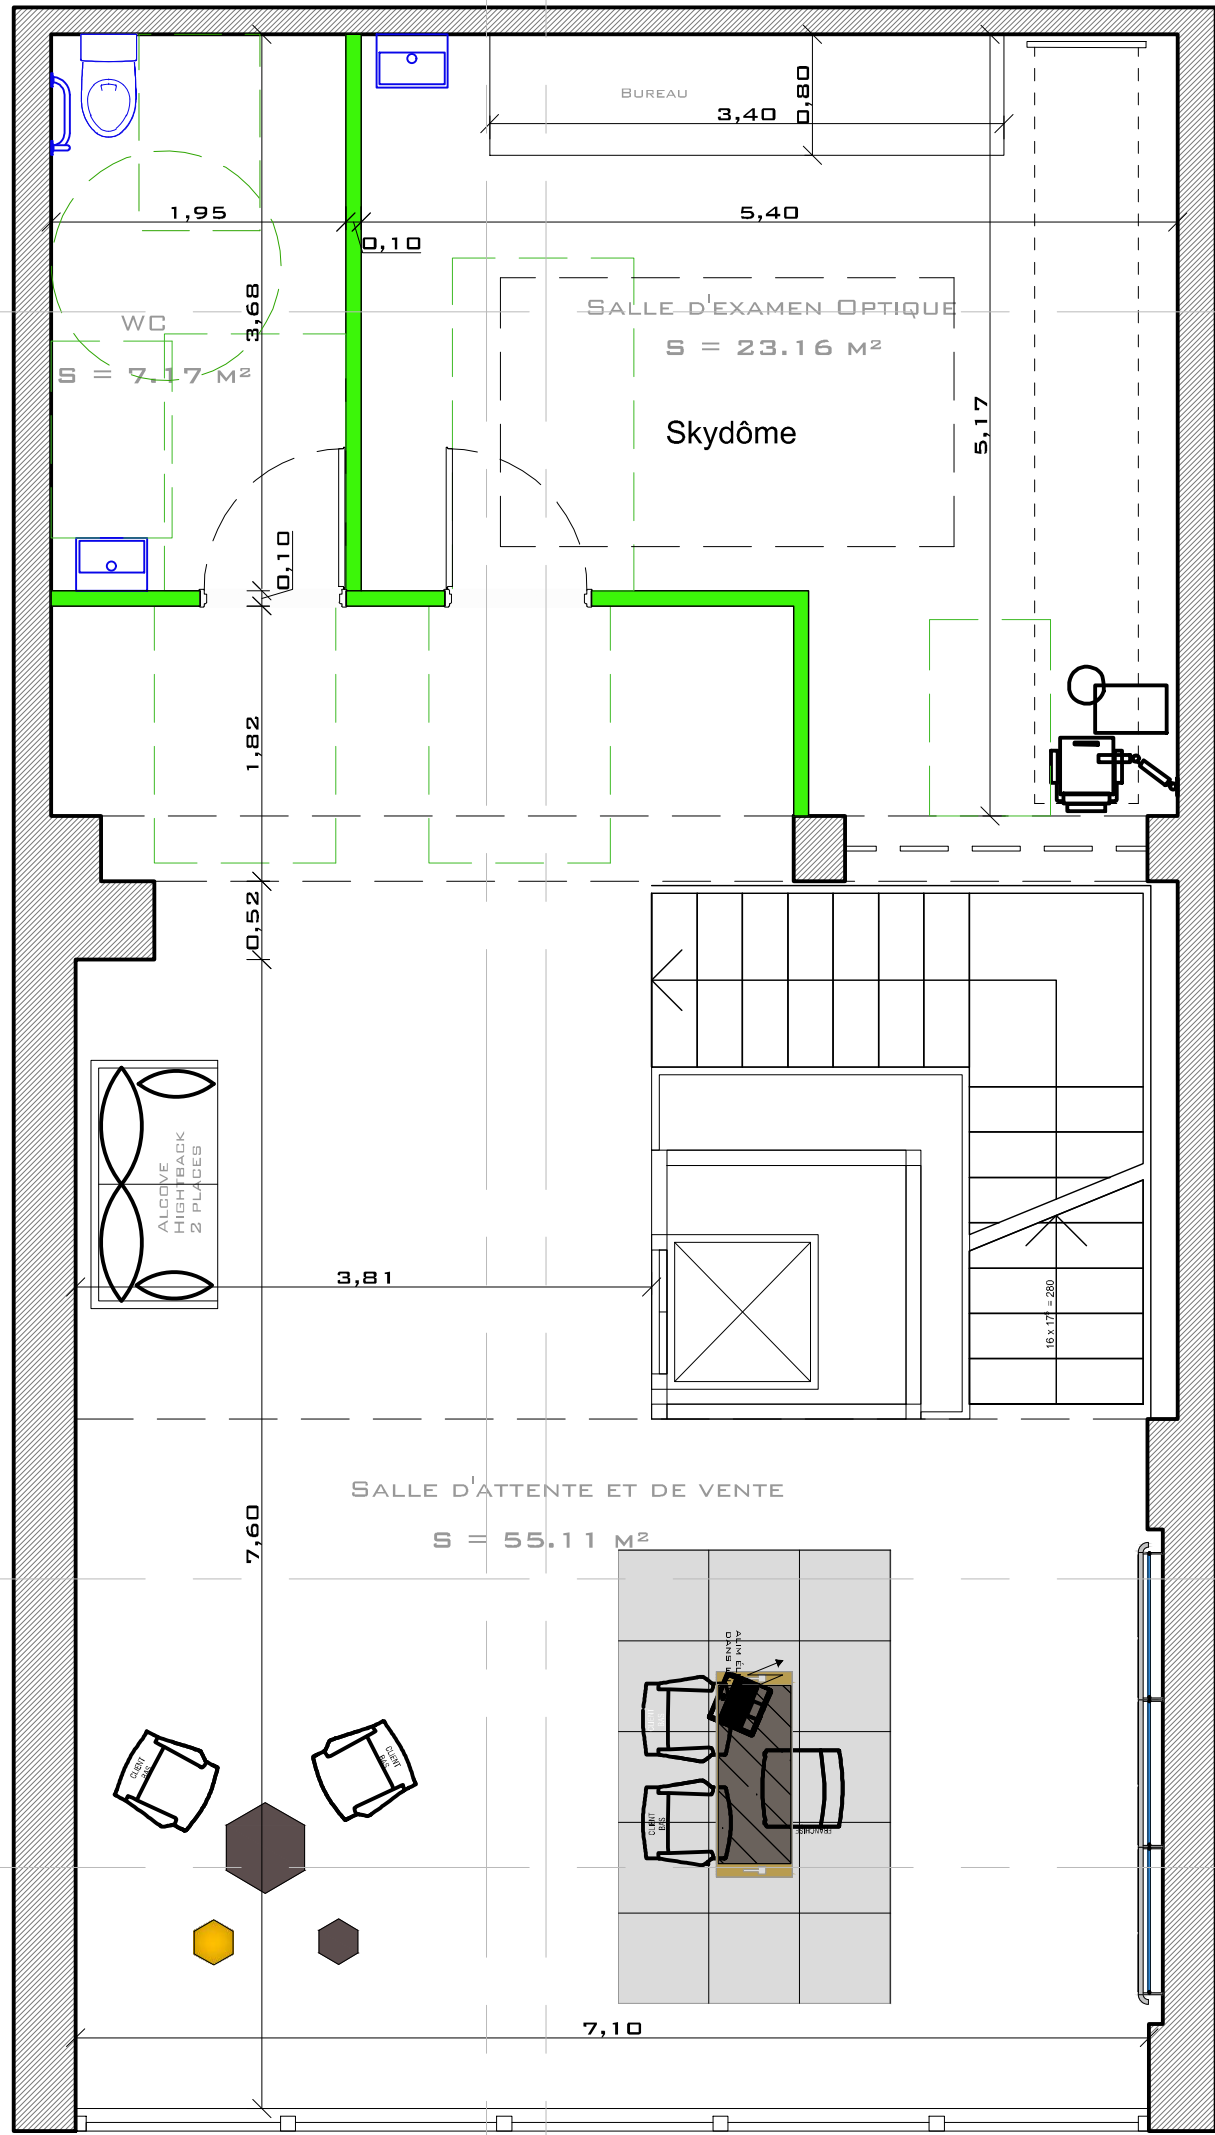

Maitre d'ouvrage: Alain Afflelou - M. Porteboeuf

Bahnhofstrasse 45 - Bienne



67 rue Masséna
69006 Lyon

Tél. : 04 78 26 25 65
GSM : 06 03 49 92 28
b.boucard@2b-archi.com

Etat projeté Plan d'aménagement RDC et 1er étage V7 Réaménagement d'un magasin

APD
06/05/2020
01
NUMERO Ind
1/50
Echelle



Maitre d'ouvrage: Alain Afflelou - M. Porteboeuf

Bahnhofstrasse 45 - Bienne

Etat projeté

Façade V1 et V2


Réaménagement d'un magasin




Coupe AA



Coupe BB

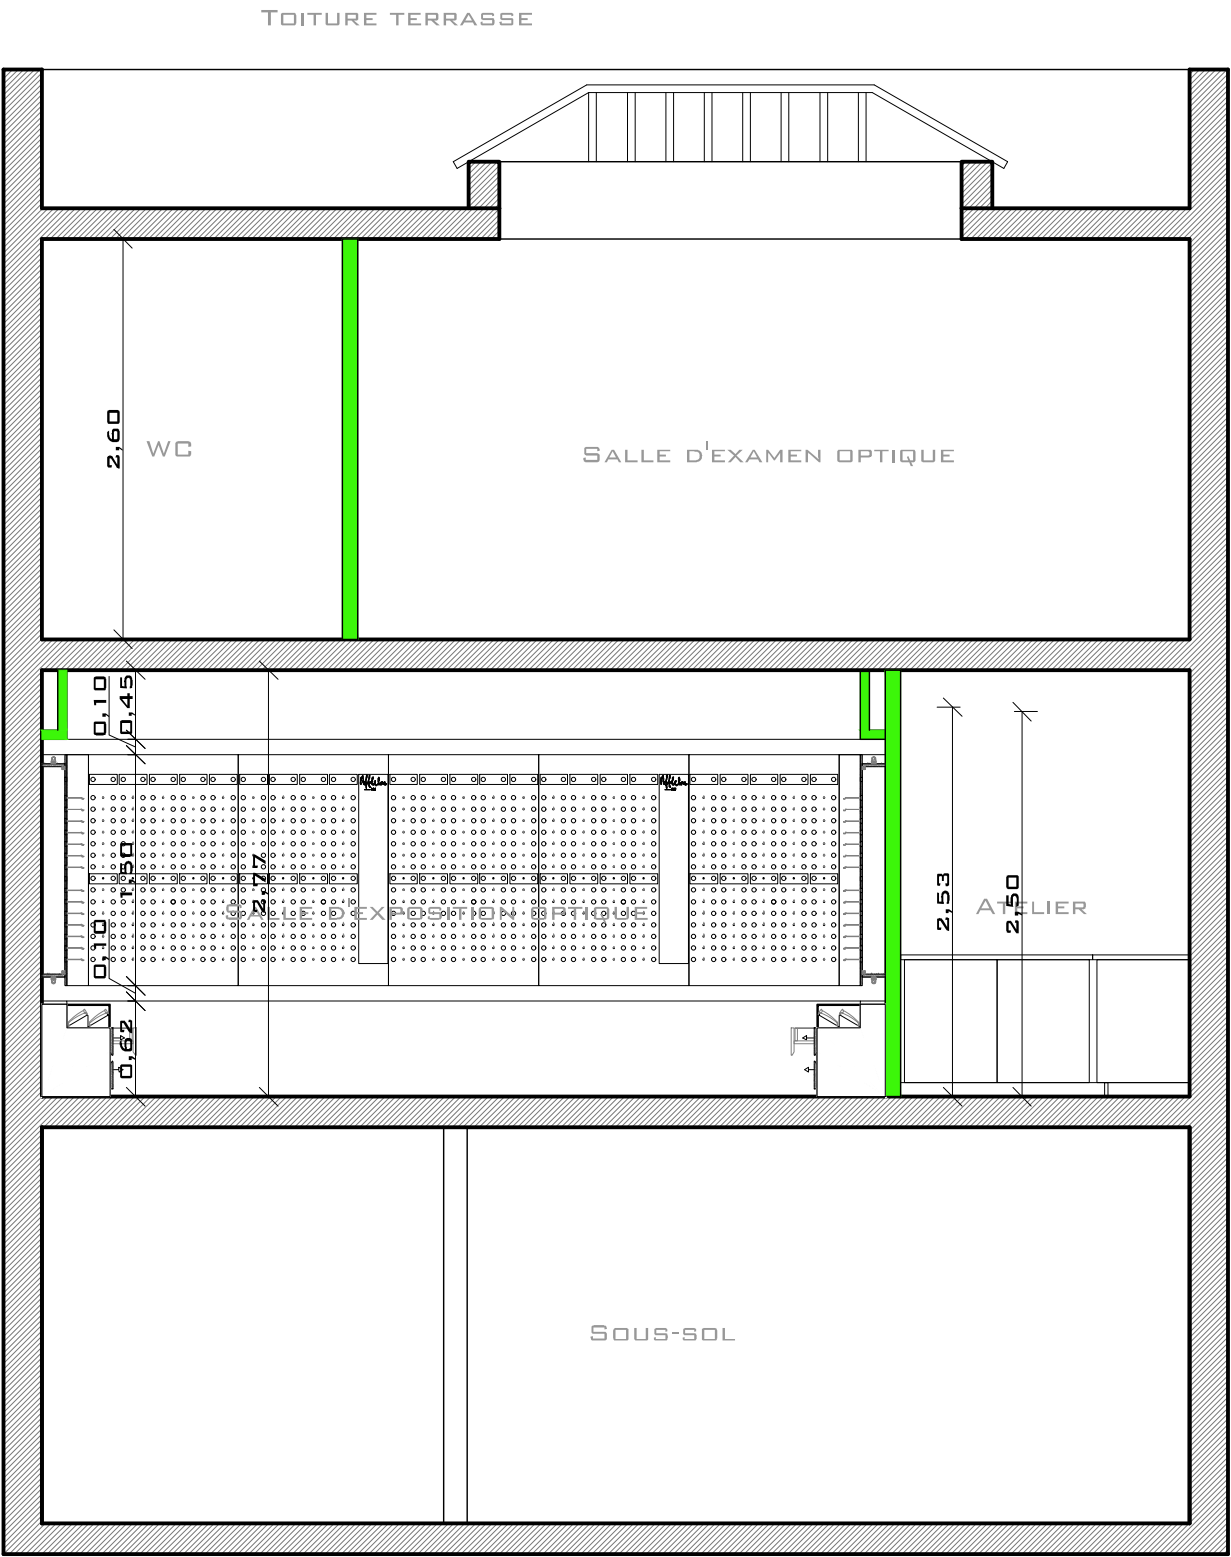

Coupe CC

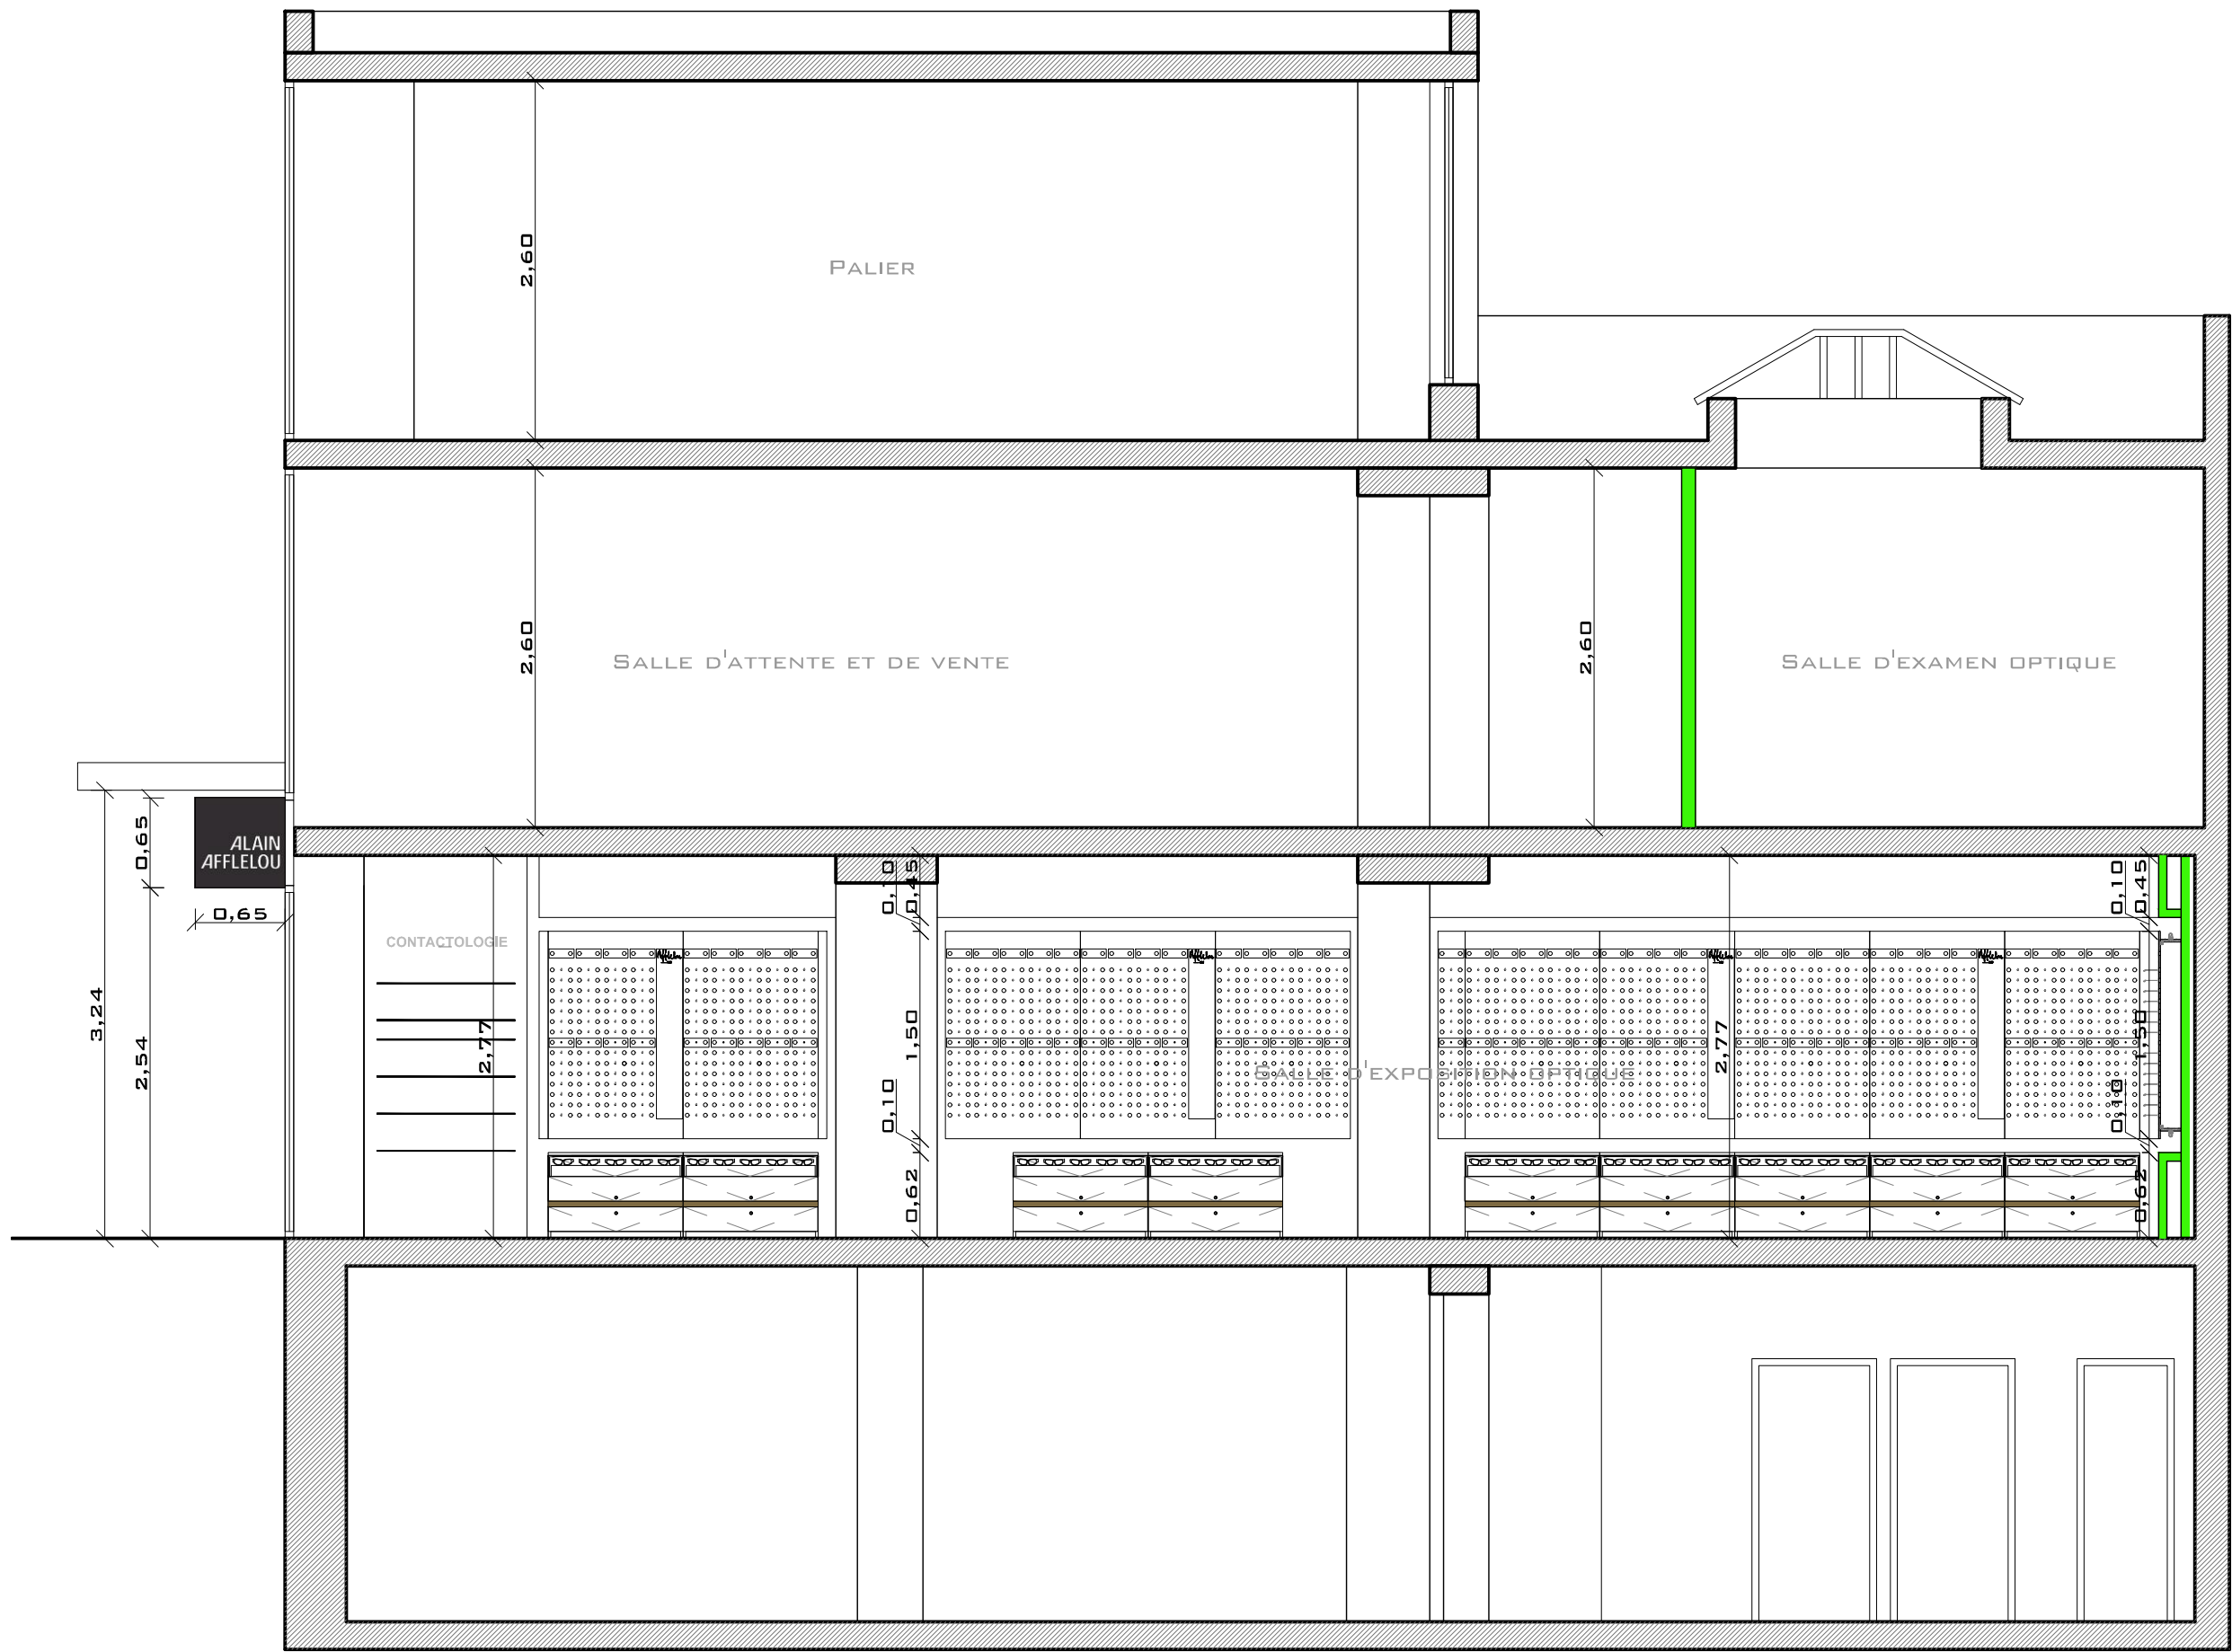

Coupe DD

Etat projeté Coupe EE

Coupe EE

Réaménagement d'un magasin



BERTRAND BOUCARD
ARCHITECTE DPLG

67 rue Masséna
69006 Lyon

Tél. : 04 78 26 25 65

SSM : 06 03 49 92 28

b.boucard@2b-archi.com



Coupe EE