Modification d'enseigne

ZAC Pardieu
1 rue de l'Hermitage
63000 Clermont-Ferrand

Demande d'Autorisation Préalable enseigne

Maître d'ouvrage :
Alain Afflelou Opticien- SAS HD Optique-
M. Hiblot
ZAC Pardieu
1 rue de l'Hermitage
63000 Clermont-Ferrand

AT Enseigne

07/05/2020

01
NUMERO Ind

ECHELLE

Maitre d'ouvrage: Alain Afflelou - SAS HD Optique ZAC Pardieu, 1 rue de l'Hermitage 63000 Clermont-Ferrand

Modification d'enseigne

BERTRAND BOUCARD
ARCHITECTE DPLG

67 rue Masséna
69006 Lyon

Tél. : 04 78 26 25 65
GSM : 06 03 49 92 28
b.boucard@2b-archi.com

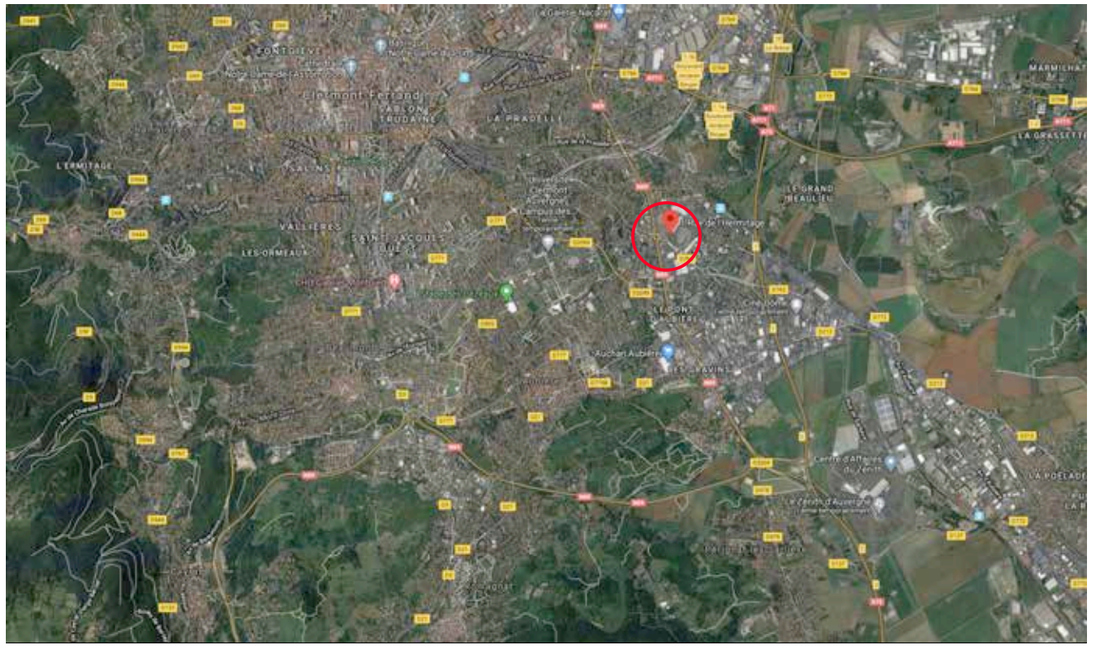

AP 1.1

AP 1.2

Département :
PUY DE DOME

Commune :
CLERMONT FERRAND

Section : DY
Feuille : 000 DY 01

Échelle d'origine : 1/1000
Échelle d'édition : 1/1000

Date d'édition : 07/05/2020
(fuseau horaire de Paris)

Coordonnées en projection : RGF93CC46
©2017 Ministère de l'Action et des Comptes publics

DIRECTION GÉNÉRALE DES FINANCES PUBLIQUES

EXTRAIT DU PLAN CADASTRAL

SECTION DY : PARCELLE 524
Surface parcelle : 3780m²

Limite de parcelle

Limite de l'établissement

Enseignes modifiées

Le plan visualisé sur cet extrait est géré par le centre des impôts foncier suivant :
CLERMONT-FERRAND
Centre des impôts foncier Boulevard Berthelot 63033
63033 CLERMONT-FERRAND CEDEX
tél. 04 73 43 21 54 -fax
ptgc.puy-de-dome@dgfip.finances.gouv.fr

Cet extrait de plan vous est délivré par :

cadastre.gouv.fr

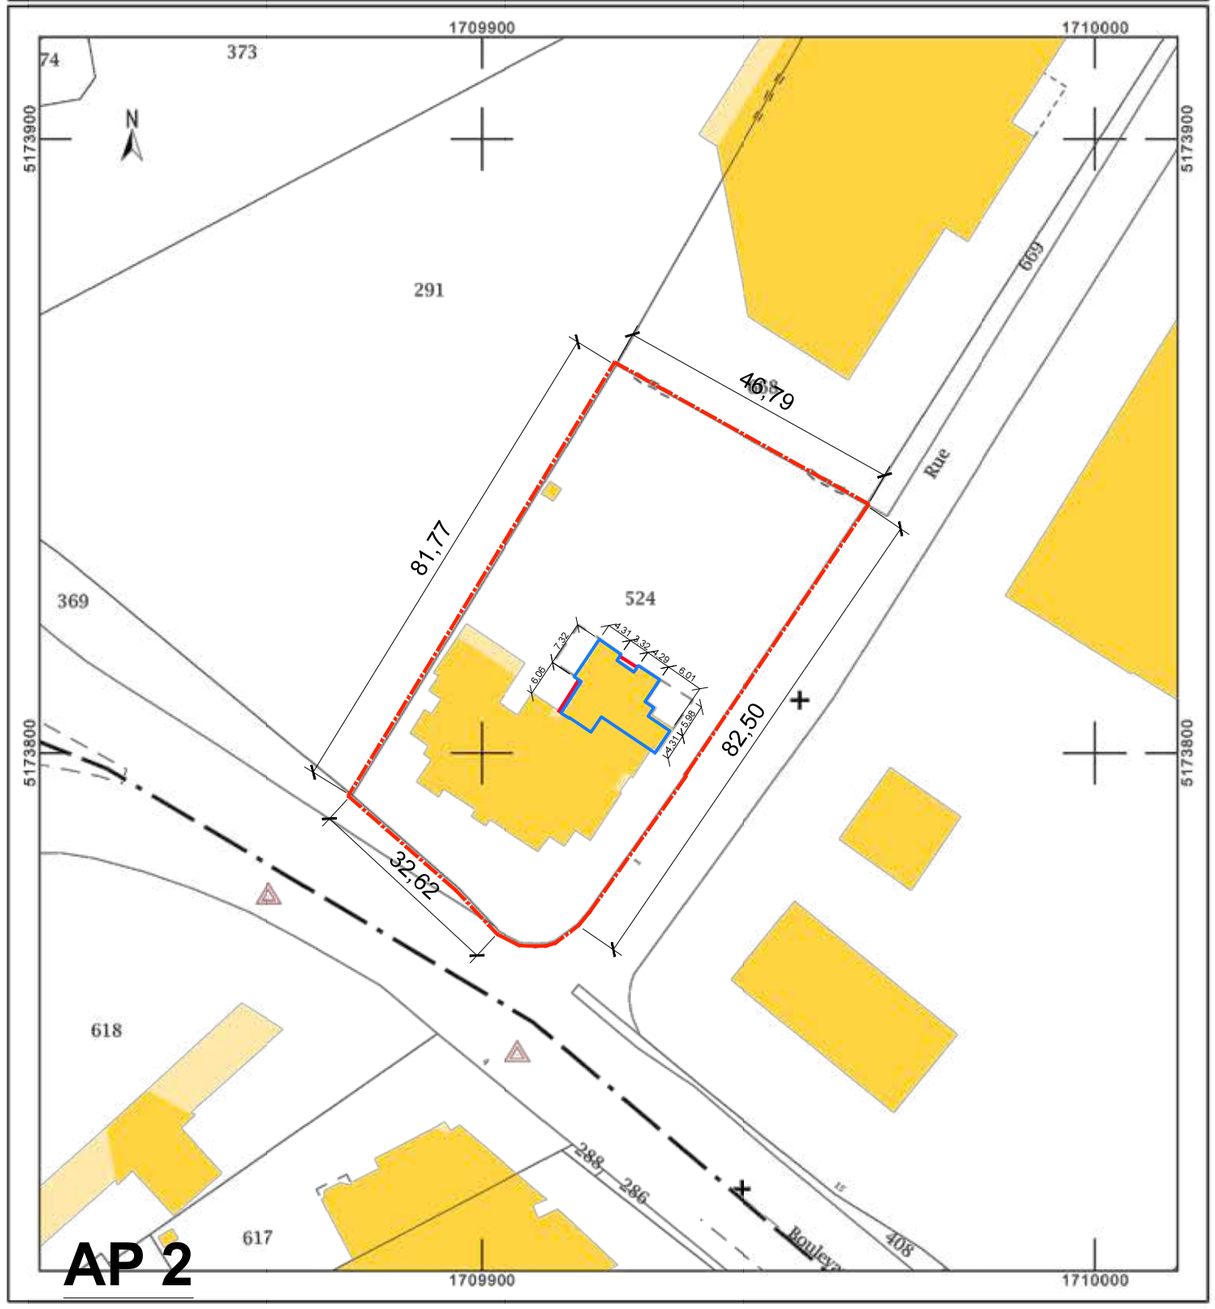

AP 2

AT Enseigne

11/05/2020

02
NUMERO Ind

ÉCHELLE

AP 1 et 2 - Plan de situation et Plan masse

Modification d'enseigne

Maître d'ouvrage: Alain Afflelou - SAS HD Optique ZAC Pardieu, 1 rue de l'Hermitage 63000 Clermont-Ferrand

BERTRAND BOUCARD
ARCHITECTE DPLG

67 rue Masséna
69006 Lyon

Tél. : 04 78 26 25 65
GSM : 06 03 49 92 28
b.boucard@2b-archi.com

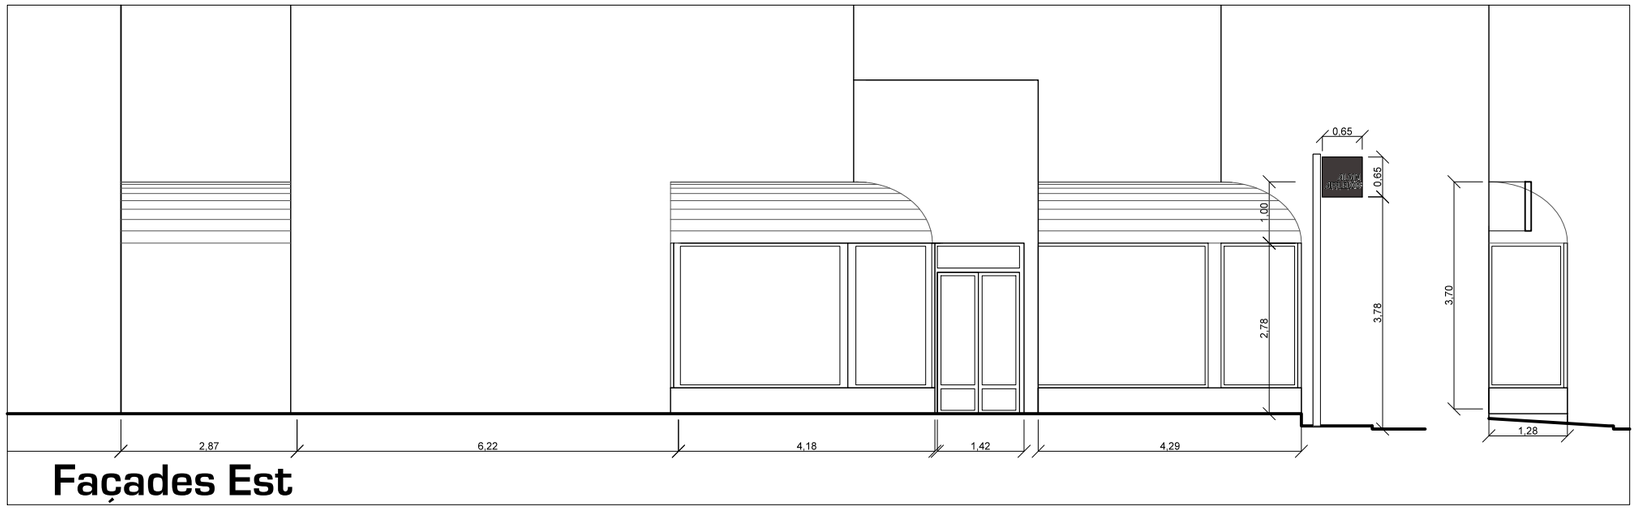

Façades Est

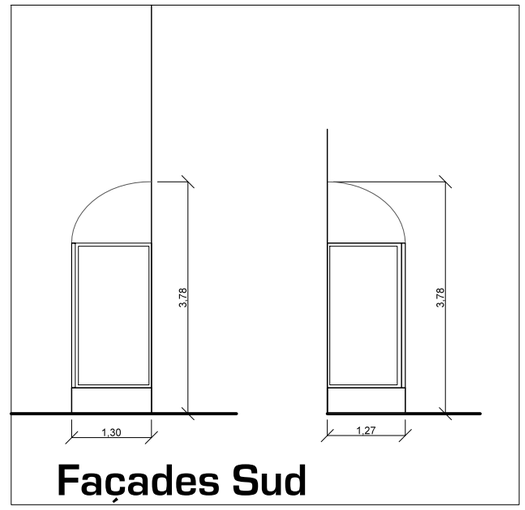

Façades Sud

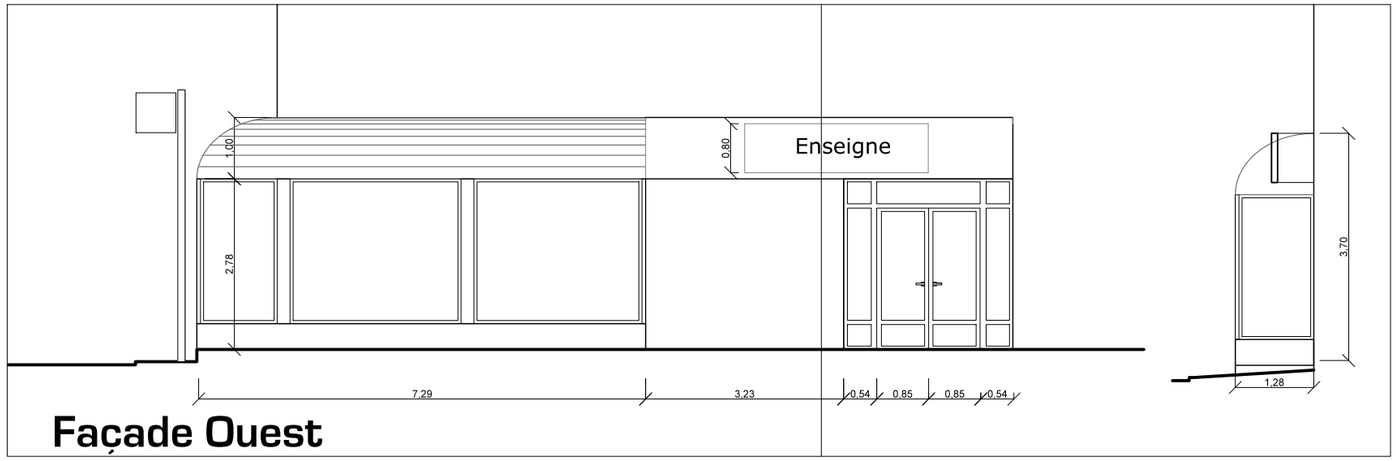

Façade Ouest

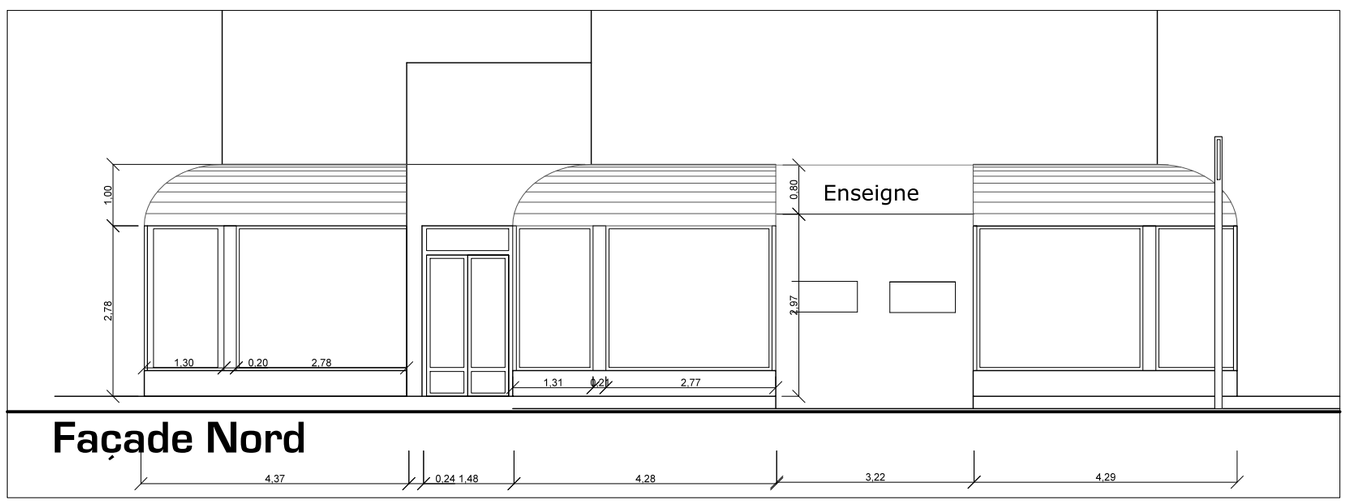

Façade Nord

AT Enseigne

11/05/2020

03 NUMERO Ind

1/100 ECHELLE

Maître d'ouvrage: Alain Afflelou - SAS HD Optique ZAC Pardieu, 1 rue de l'Hermitage 63000 Clermont-Ferrand

Etat existant
AP 3 - Façades

Modification d'enseigne

BERTRAND BOUCARD
ARCHITECTE DPLG

67 rue Masséna
69006 Lyon

Tél. : 04 78 26 25 65
GSM : 06 03 49 92 28
b.boucard@2b-archi.com

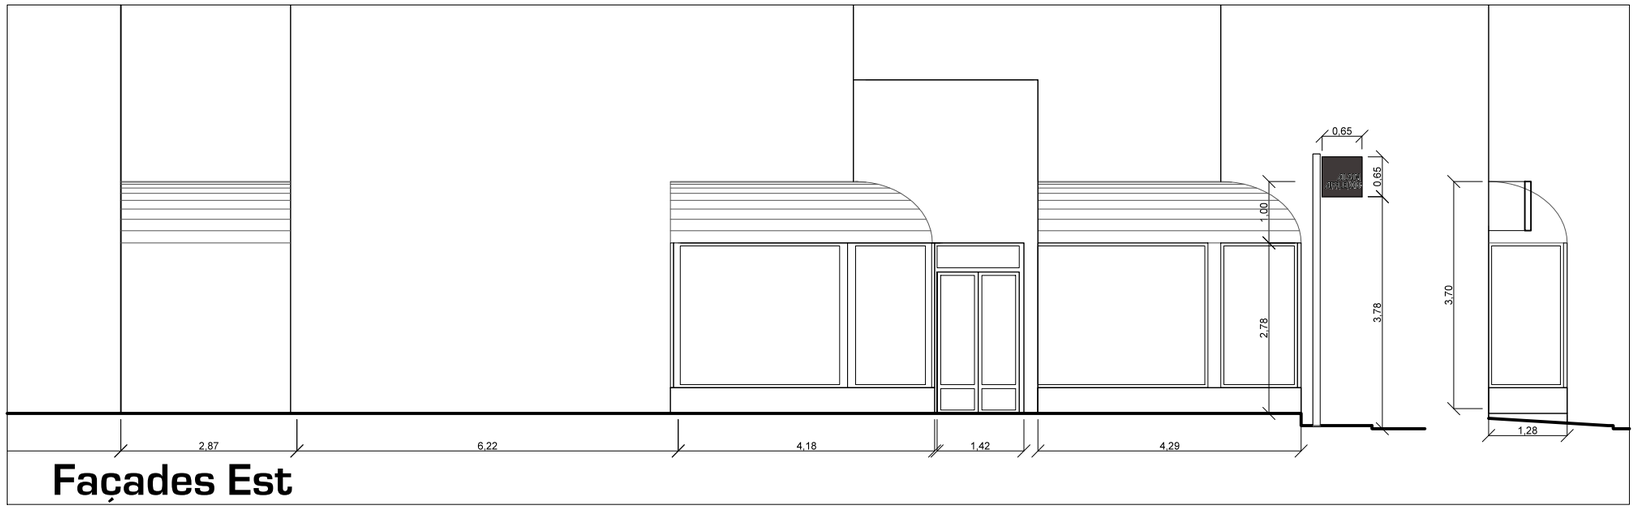

Façades Est

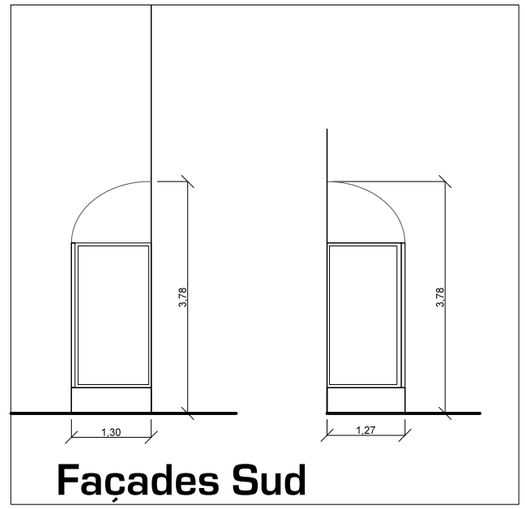

Façades Sud

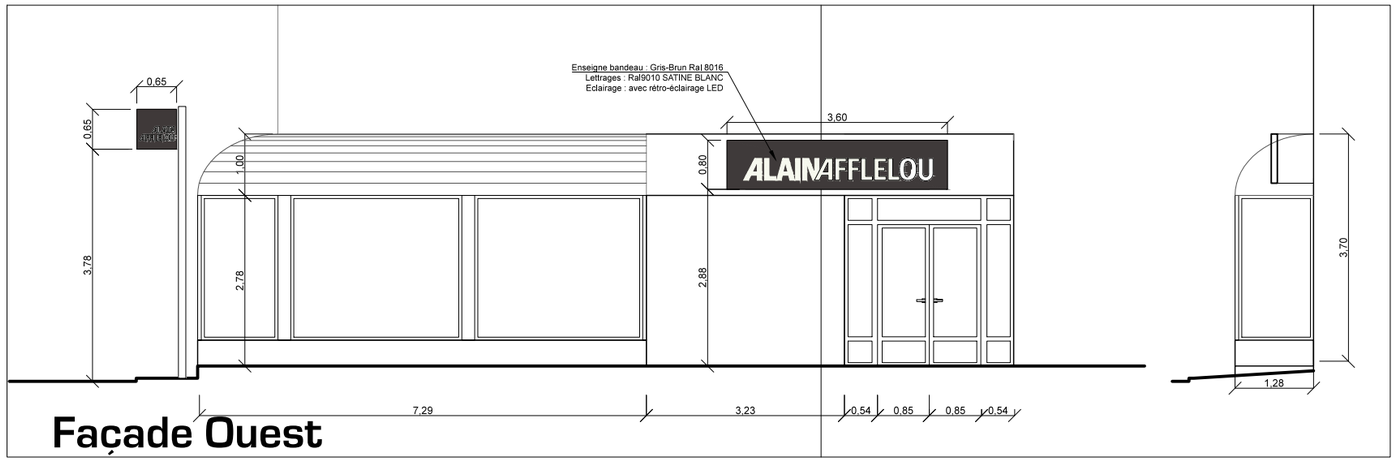

Façade Ouest

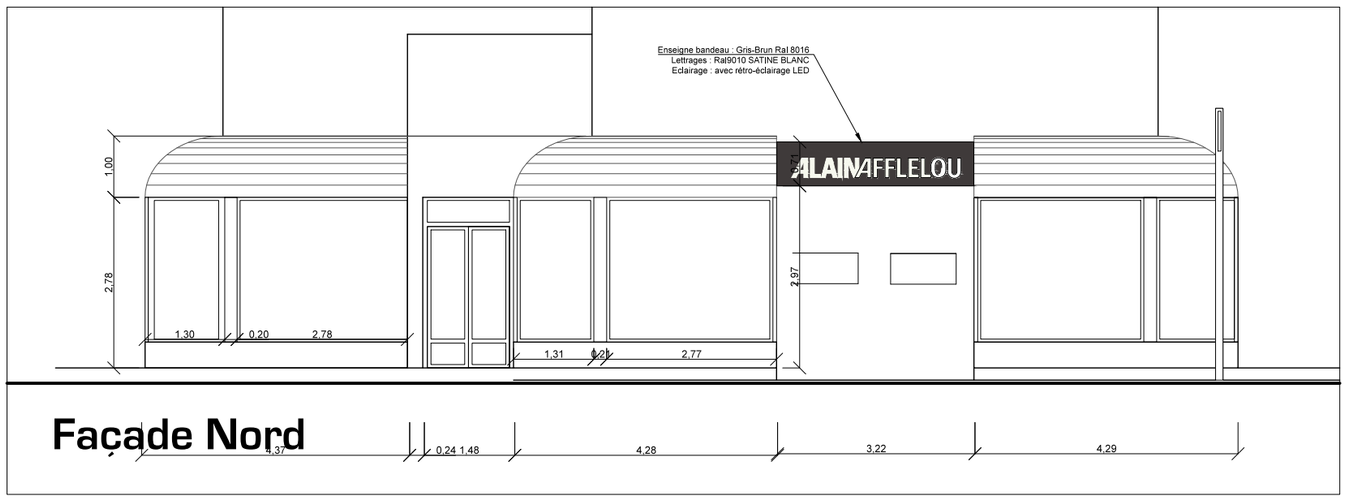

Façade Nord

AT Enseigne

11/05/2020

04
NUMERO Ind

1/100
ECHELLE

Maitre d'ouvrage: Alain Afflelou - SAS HD Optique ZAC Pardieu, 1 rue de l'Hermitage 63000 Clermont-Ferrand

Etat Projeté
AP 3 - Façades

Modification d'enseigne

BERTRAND BOUCARD
ARCHITECTE DPLG

67 rue Masséna
69006 Lyon

Tél. : 04 78 26 25 65
GSM : 06 03 49 92 28
b.boucard@2b-archi.com

AVANT

APRÈS

AT Enseigne

11/05/2020

05

NUMERO Ind

ECHELLE

Maitre d'ouvrage: Alain Afflelou - SAS HD Optique ZAC Pardieu, 1 rue de l'Hermitage 63000 Clermont-Ferrand

Etat existant et Projet
AP 5-6 Insertion Paysagère

Modification d'enseigne

BERTRAND BOUCARD
ARCHITECTE DPLG

67 rue Masséna
69006 Lyon

Tél. : 04 78 26 25 65
GSM : 06 03 49 92 28
b.boucard@2b-archi.com