

Modification d'enseigne

CC Place du Dauphiné
Les Ardennes
38230 Tignieu-Jameyzieu

Demande d'Autorisation Préalable enseigne

Maître d'ouvrage :
Alain Afflelou opticien
GNB TIGNIEU
CC Place du Dauphiné
Les Ardennes
38230 Tignieu-Jameyzieu

DAP

15/02/2019

01

NUMERO Ind

ECHELLE

Maitre d'ouvrage: Alain Afflelou - GNB Tignieu CC Place du Dauphiné Les Ardennes 38230 Tignieu-Jameyzieu

Modification d'enseigne



BERTRAND BOUCARD
ARCHITECTE DPLG

67 rue Masséna
69006 Lyon

Tél. : 04 78 26 25 65
GSM : 06 03 49 92 28
b.boucard@2b-archi.com



AP 1.1



AP 1.2

Département :
ISERE

Commune :
TIGNIEU-JAMEYZIEU

Section : AT
Feuille : 000 AT 01

Échelle d'origine : 1/1000
Échelle d'édition : 1/1500

Date d'édition : 14/03/2019
(fuseau horaire de Paris)

Coordonnées en projection : RGF93CC45
©2017 Ministère de l'Action et des
Comptes publics

DIRECTION GÉNÉRALE DES FINANCES PUBLIQUES

EXTRAIT DU PLAN CADASTRAL

SECTION AT


Parcelle 276 et 331


Façade concernée
par la modification
de façade

Le plan visualisé sur cet extrait est géré
par le centre des impôts foncier suivant :
Bourgoin-Jallieu
Pôle Topographique Gestion Cadastre
Nord Isere 22 Place Charlie Chaplin
38307
38307 BOURGOIN CEDEX
tél. 0474938445 -fax
ptgc.nord-isere@dgfip.finances.gouv.fr


Cet extrait de plan vous est délivré par :

cadastre.gouv.fr

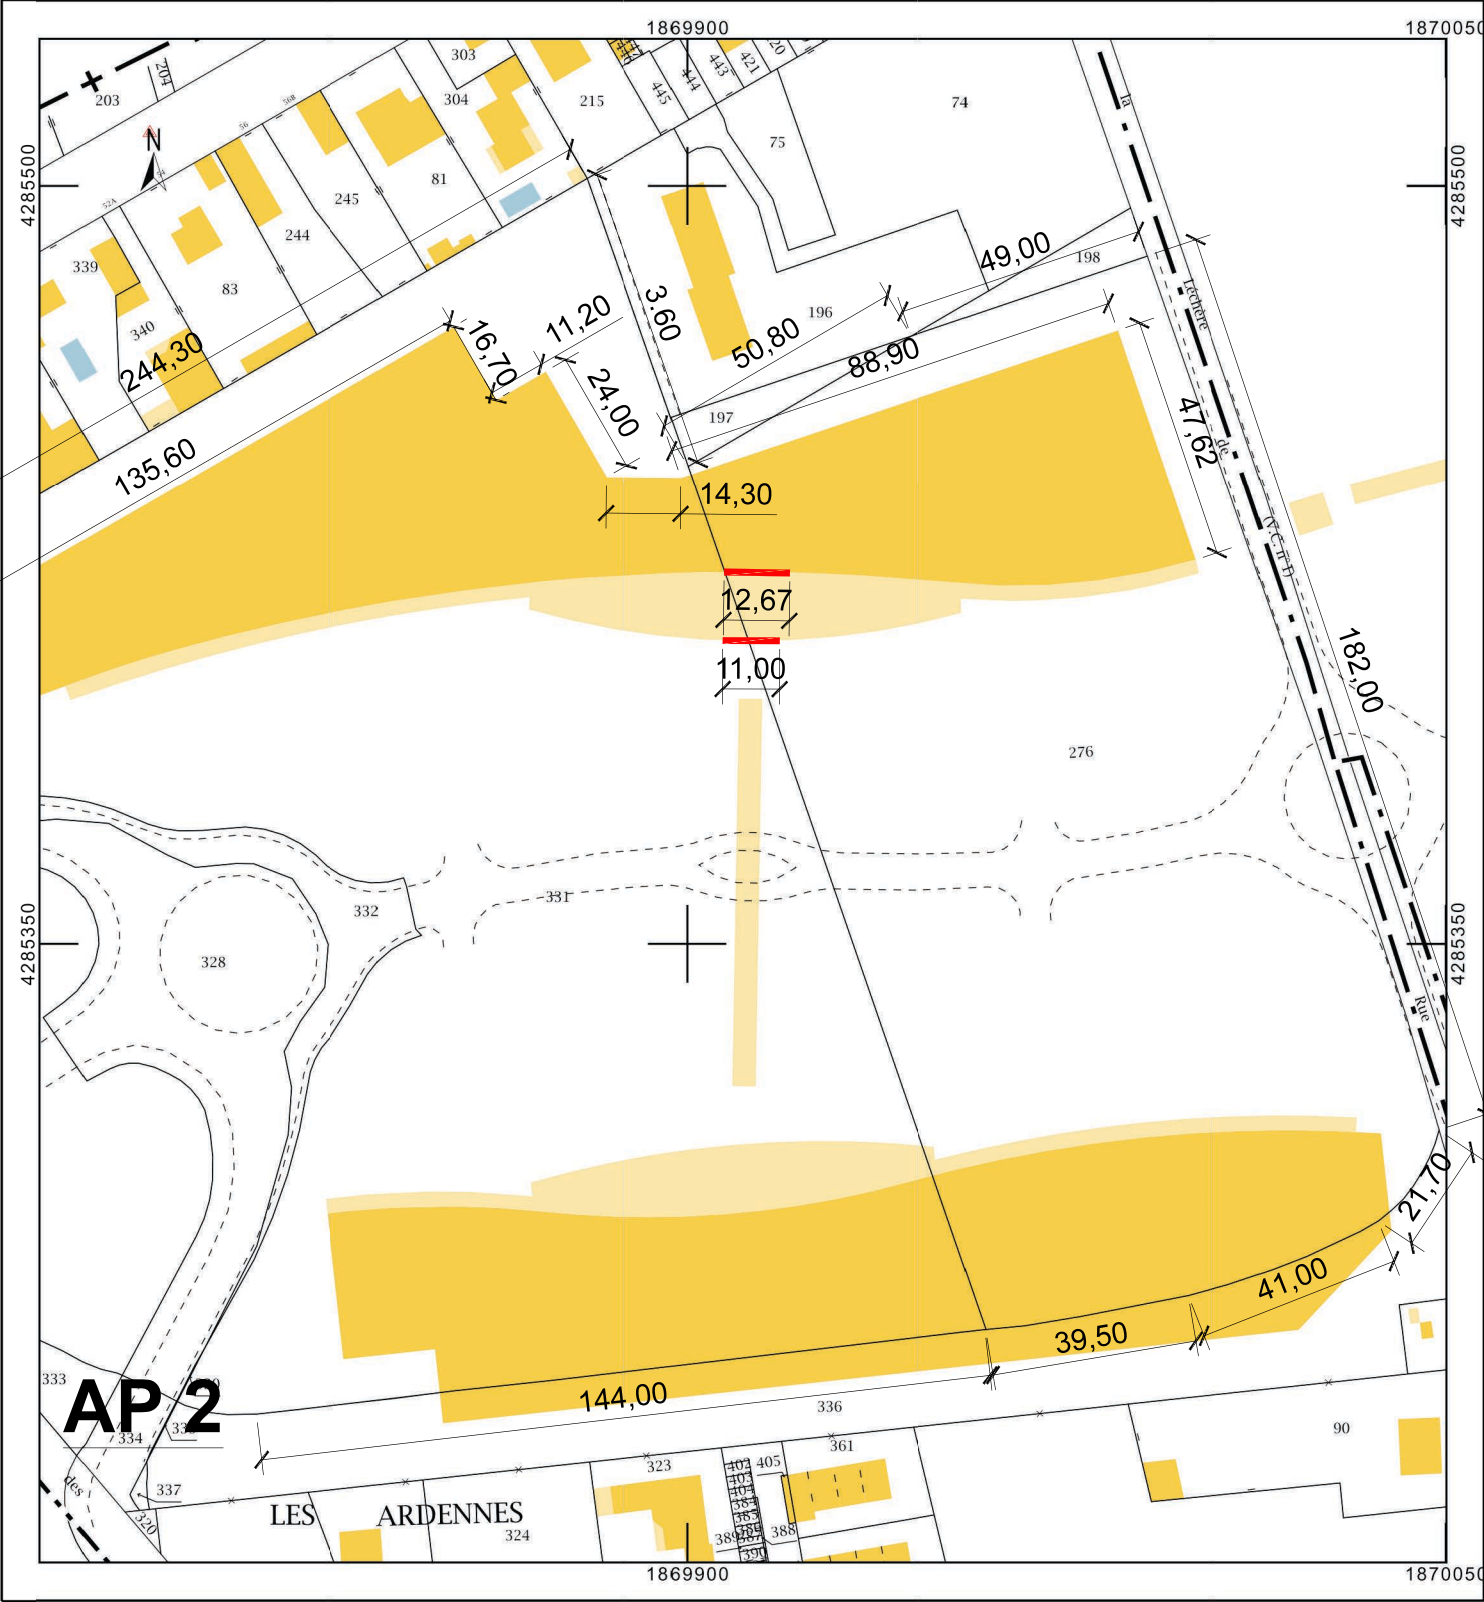


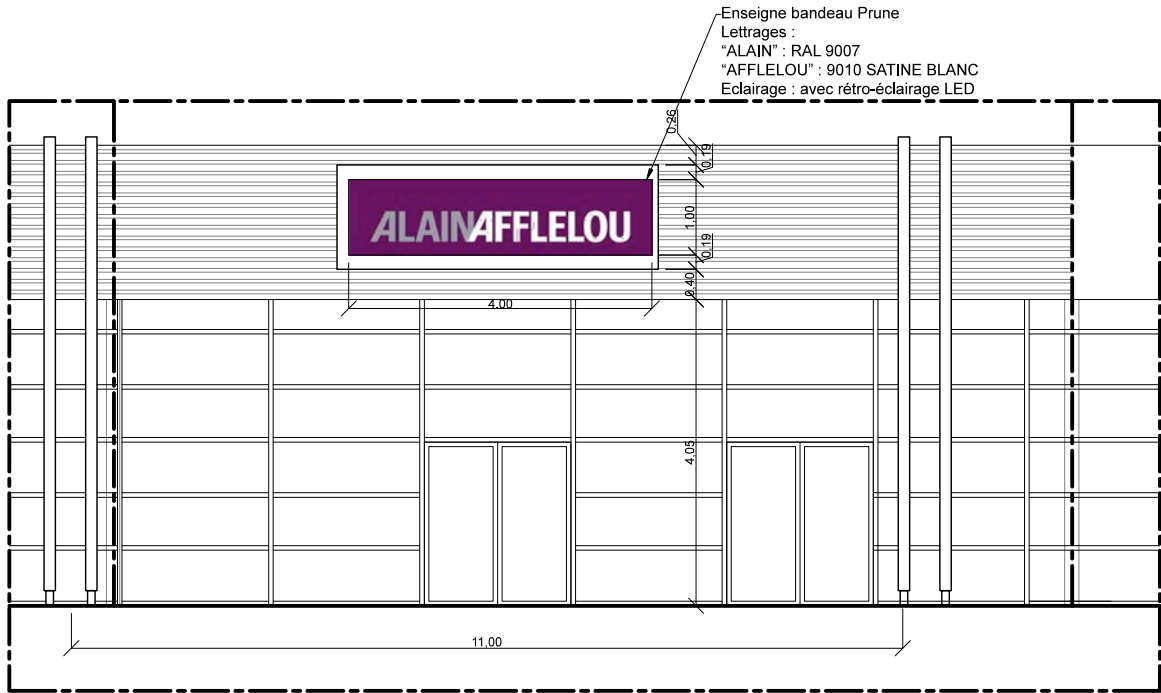


Façade auvent existante

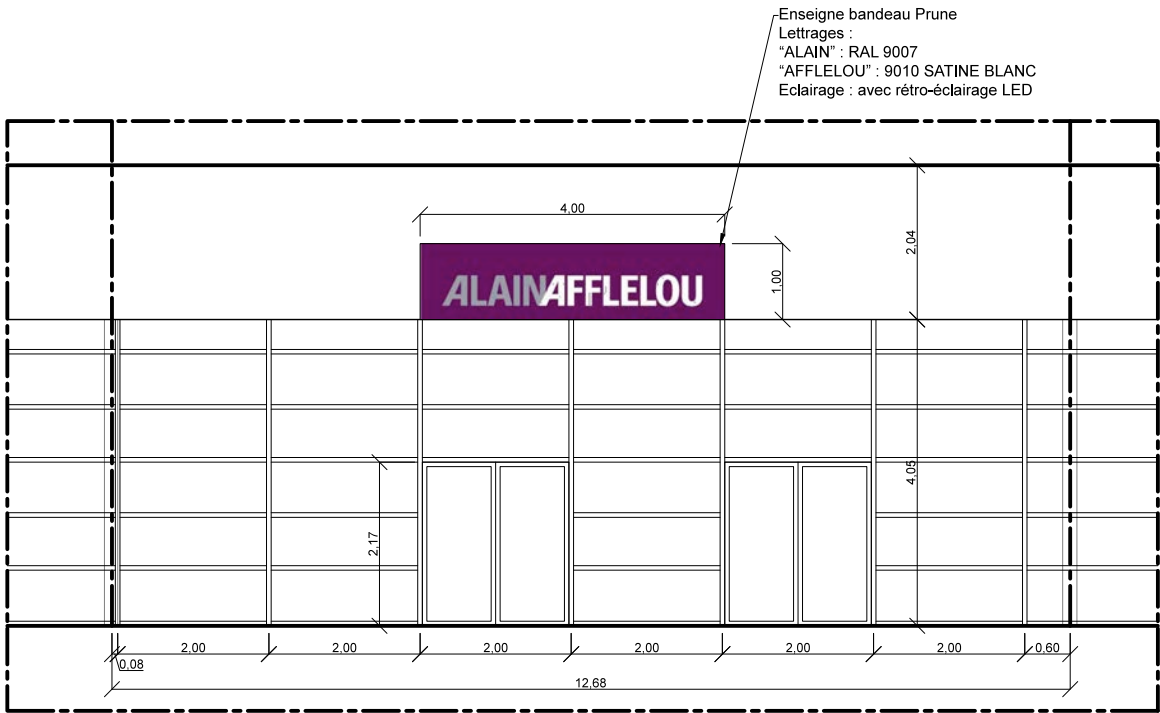

Façade magasin existante

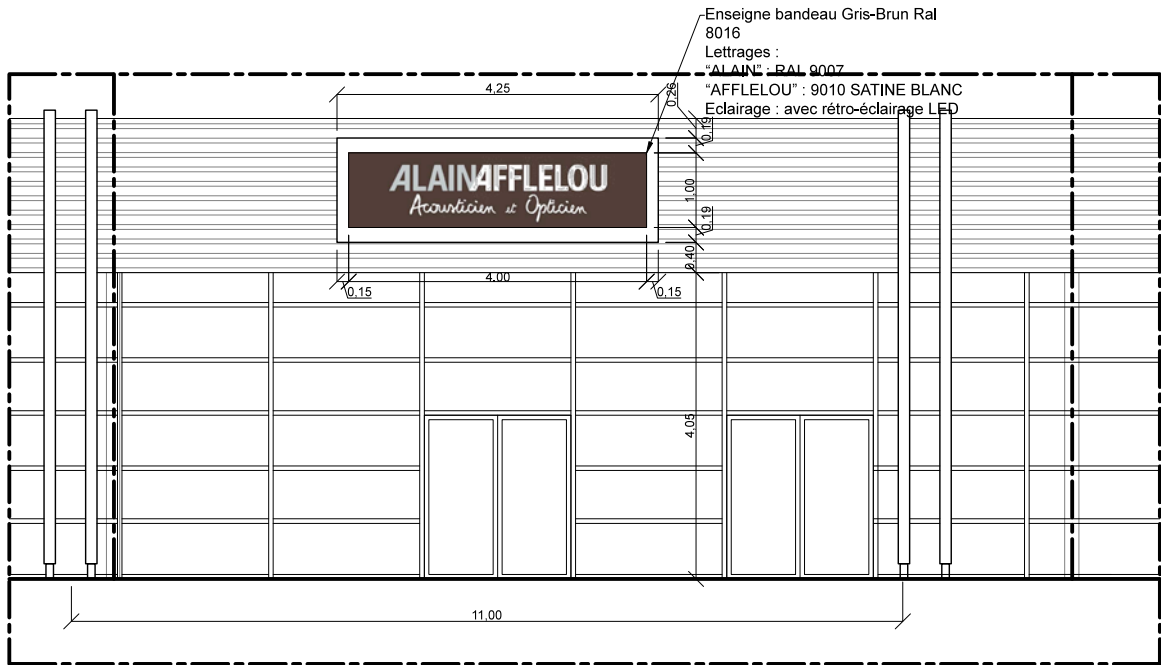

Façade auvent Projet

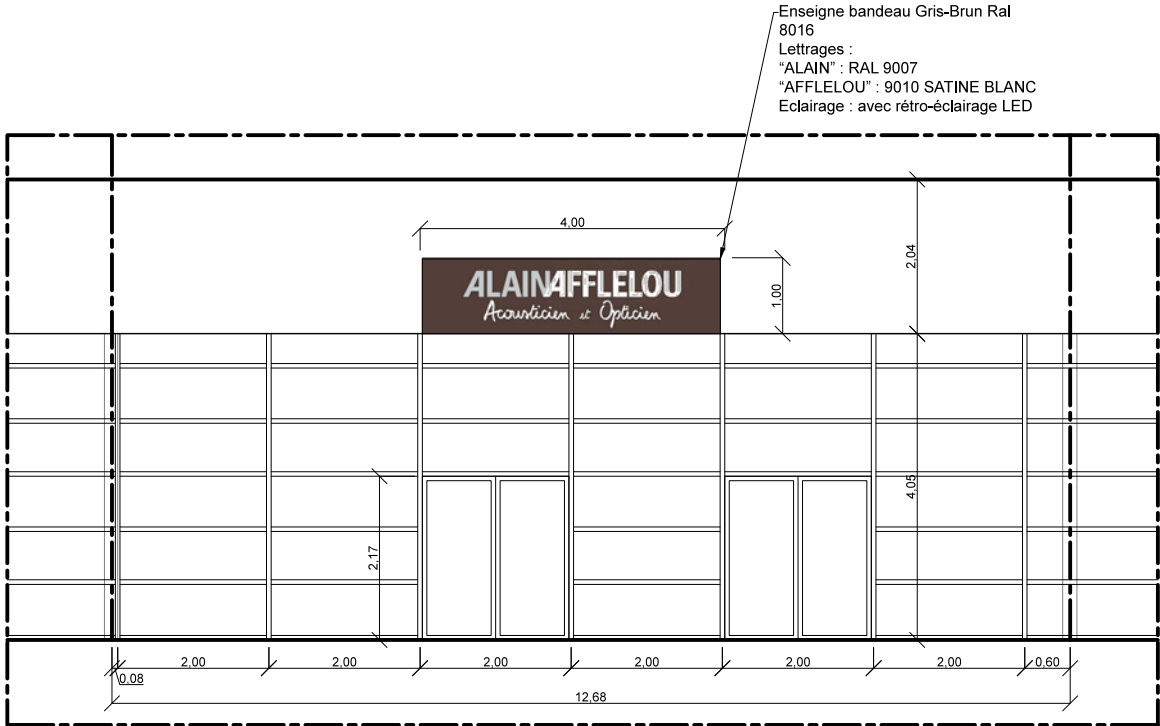

Façade magasin projet

Maitre d'ouvrage: Alain Afflelou - GNB Tignieu CC Place du Dauphiné Les Ardennes 38230 Tignieu-Jameyzieu

Etat existant et Projeté

AP 3

Modification d'enseigne



BERTRAND BOUCARD
ARCHITECTE DPLG

67 rue Masséna
69006 Lyon

Tél. : 04 78 26 25 65
GSM : 06 03 49 92 28
b.boucard@2b-archi.com



AP 5



AP 6