Modification de Façade

ZAC Pardieu

1 rue de l'Hermitage

63000 Clermont-Ferrand

Demande Préalable de Travaux

Maître d'ouvrage :

Alain Afflelou Opticien- SAS HD Optique-

M. Hiblot

ZAC Pardieu

1 rue de l'Hermitage

63000 Clermont-Ferrand

DP

13/05/2020

01

NUMERO Ind

ECHELLE

Maitre d'ouvrage: Alain Afflelou - SAS HD Optique ZAC Pardieu, 1 rue de l'Hermitage 63000 Clermont-Ferrand

Modification ERP

BERTRAND BOUCARD
ARCHITECTE DPLG

67 rue Masséna
69006 Lyon

Tél. : 04 78 26 25 65
GSM : 06 03 49 92 28
b.boucard@2b-archi.com

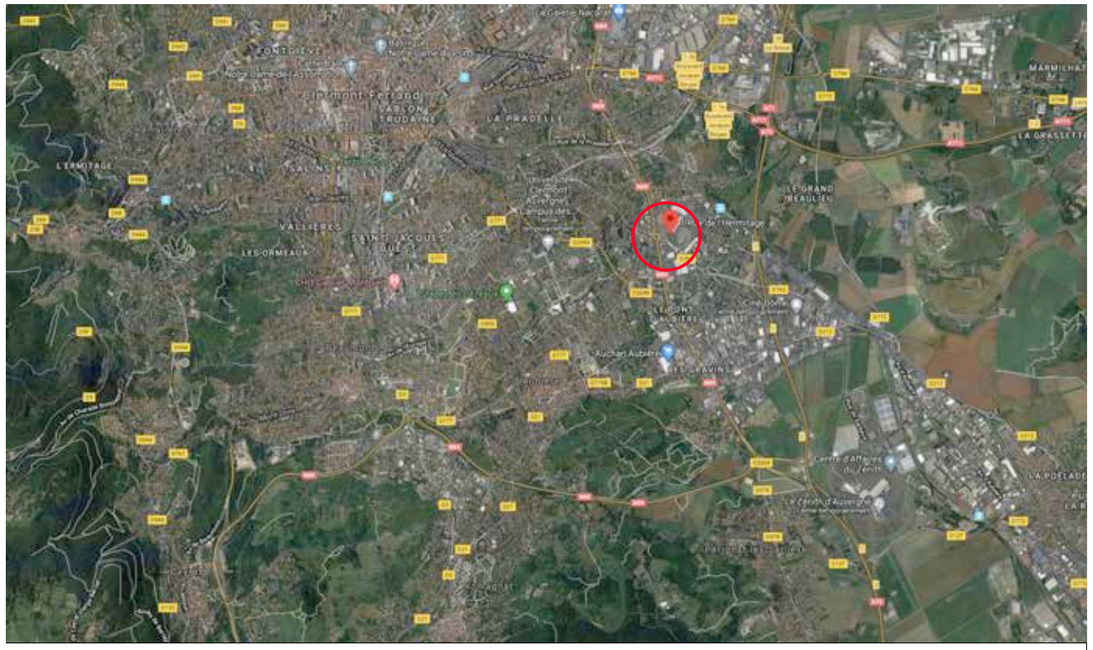

ERP 1.1

ERP 1.2

Département :
PUY DE DOME

Commune :
CLERMONT FERRAND

Section : DY
Feuille : 000 DY 01

Échelle d'origine : 1/1000
Échelle d'édition : 1/1000

Date d'édition : 07/05/2020
(fuseau horaire de Paris)

Coordonnées en projection : RGF93CC46
©2017 Ministère de l'Action et des Comptes publics

DIRECTION GÉNÉRALE DES FINANCES PUBLIQUES

EXTRAIT DU PLAN CADASTRAL

SECTION DY : PARCELLE 524
Surface parcelle : 3780m²

Limite de parcelle

Limite de l'établissement

Enseignes modifiées

Le plan visualisé sur cet extrait est géré par le centre des impôts foncier suivant :
CLERMONT-FERRAND
Centre des impôts foncier Boulevard Berthelot 63033
63033 CLERMONT-FERRAND CEDEX
tél. 04 73 43 21 54 -fax
ptgc.puy-de-dome@dgfip.finances.gouv.fr

Cet extrait de plan vous est délivré par :

cadastre.gouv.fr

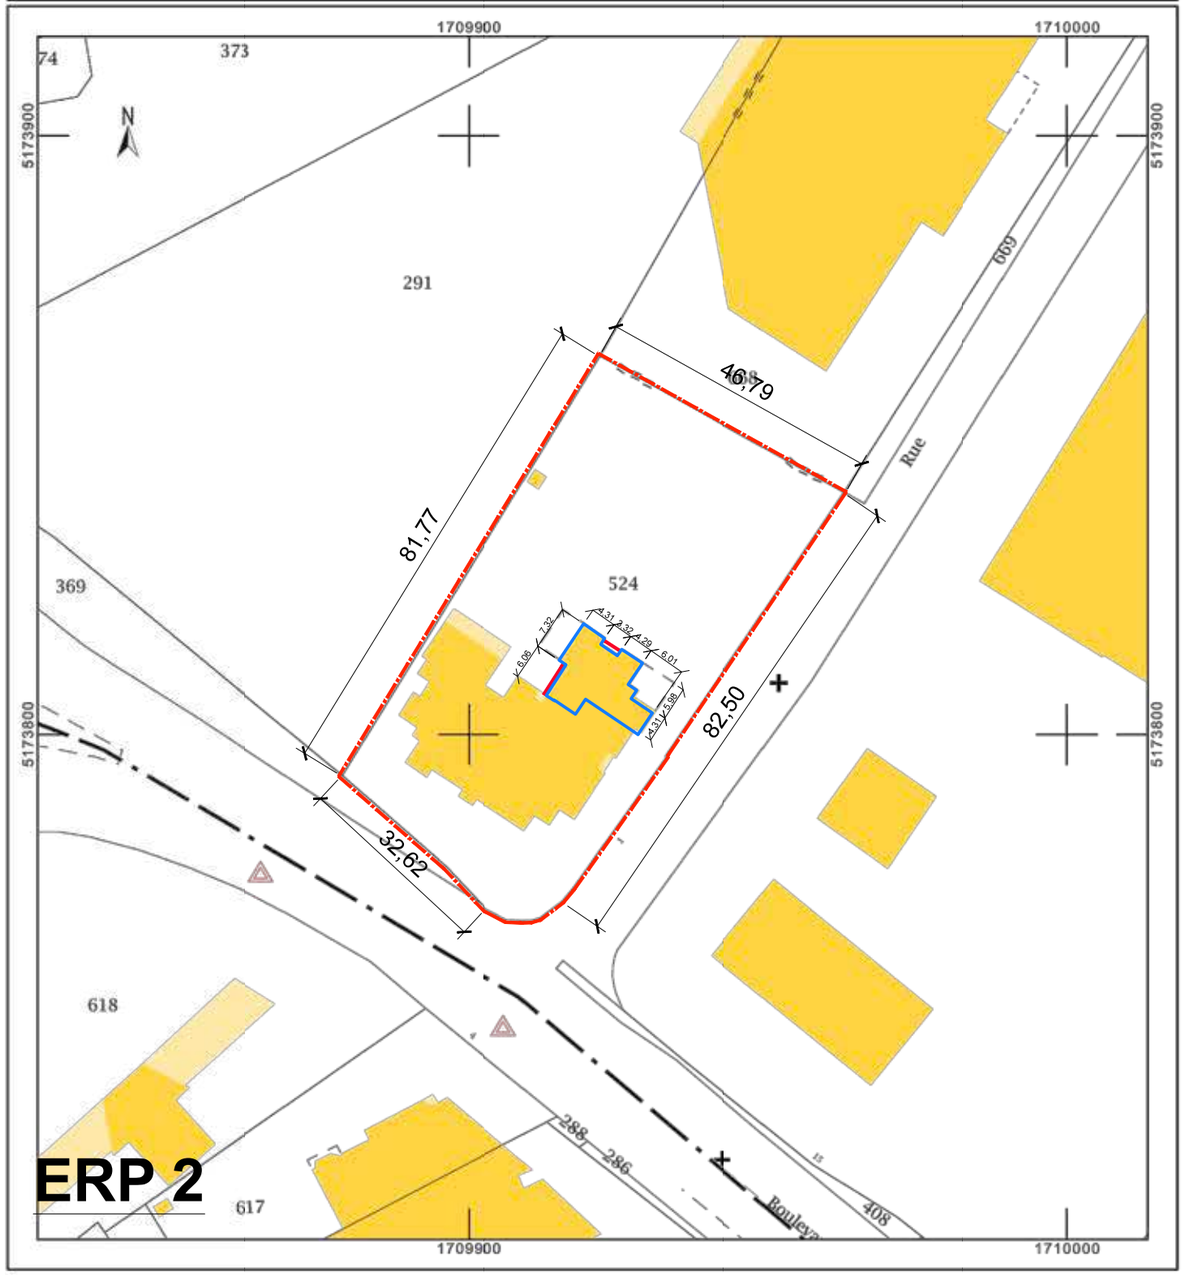

ERP 2

DP

11/05/2020

02
NUMERO Ind

ECHELLE

Maître d'ouvrage: Alain Afflelou - SAS HD Optique ZAC Parc Pardieu, 1 rue de l'Hermitage 63000 Clermont-Ferrand

ERP 1et 2 - Plan Situation et Plan Masse

Modification ERP

BERTRAND BOUCARD
ARCHITECTE DPLG

67 rue Masséna
69006 Lyon

Tél. : 04 78 26 25 65
GSM : 06 03 49 92 28
b.boucard@2b-archi.com

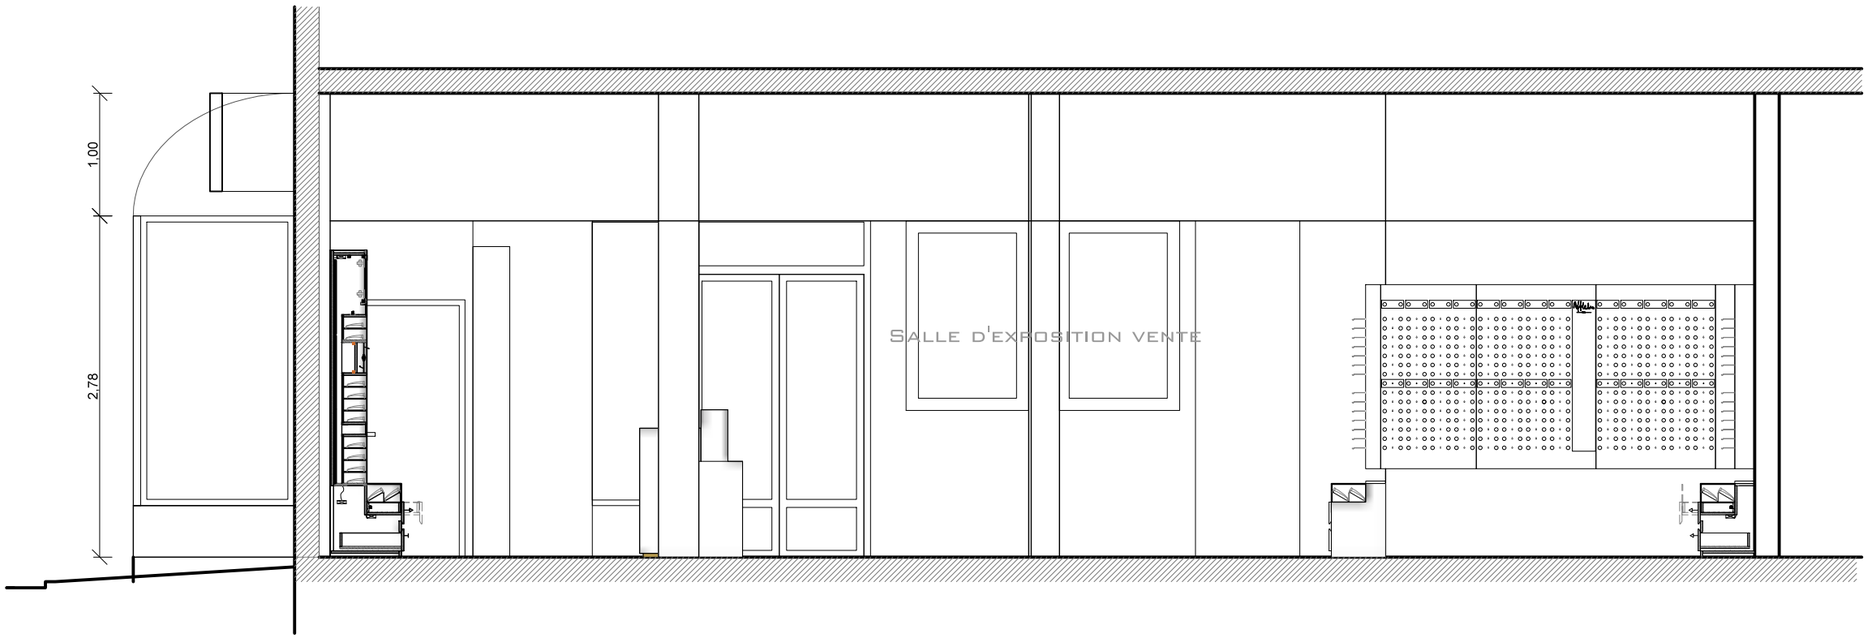

Coupe AA

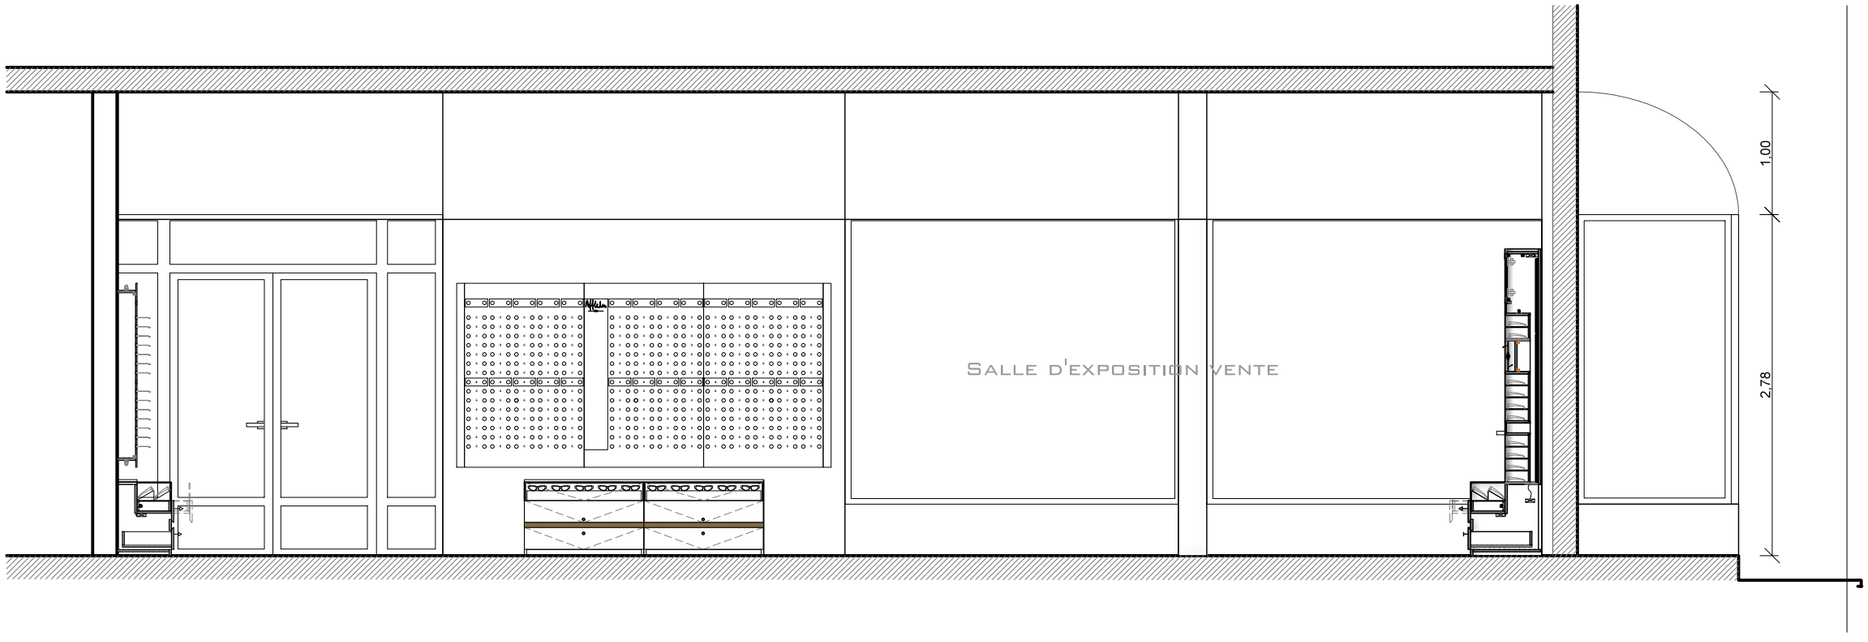

Coupe BB

DP

13/05/2020

03
NUMERO Ind

1/50
ECHELLE

Maitre d'ouvrage: Alain Affelou - M. Hiblot ZAC Parc Pardieu, 1 rue de l'Hermitage 63000 Clermont-Ferrand

Etat Projeté
DP 3 - Coupe A et B

Aménagement d'un magazin optique

BERTRAND BOUCARD
ARCHITECTE DPLG

67 rue Masséna
69006 Lyon

Tél. : 04 78 26 25 65
GSM : 06 03 49 92 28
b.boucard@2b-archi.com

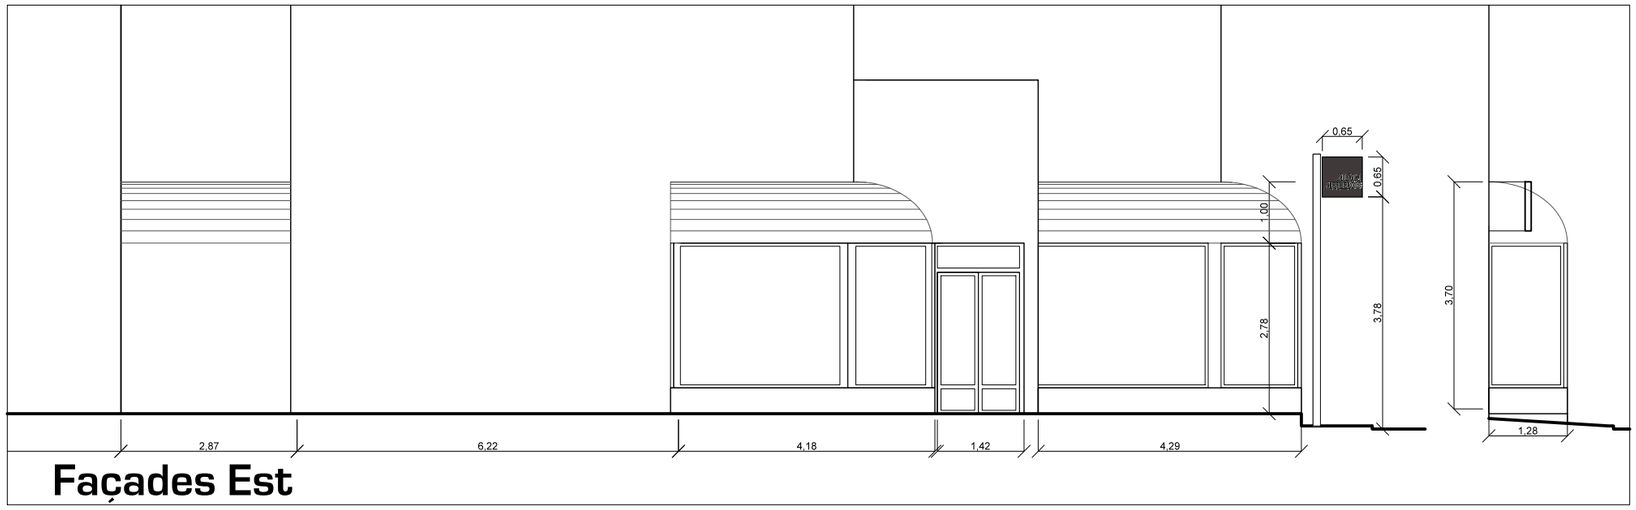

Façades Est

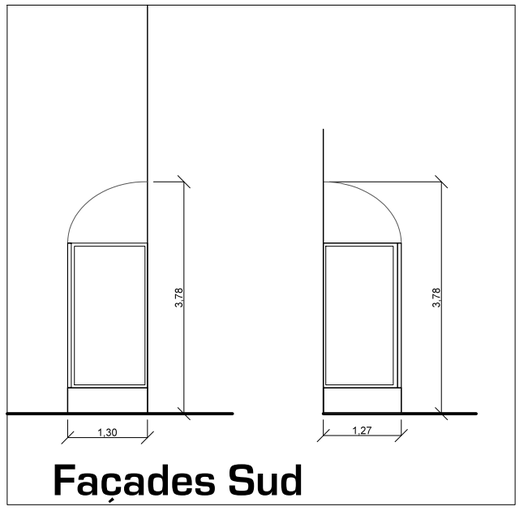

Façades Sud

Façade Ouest

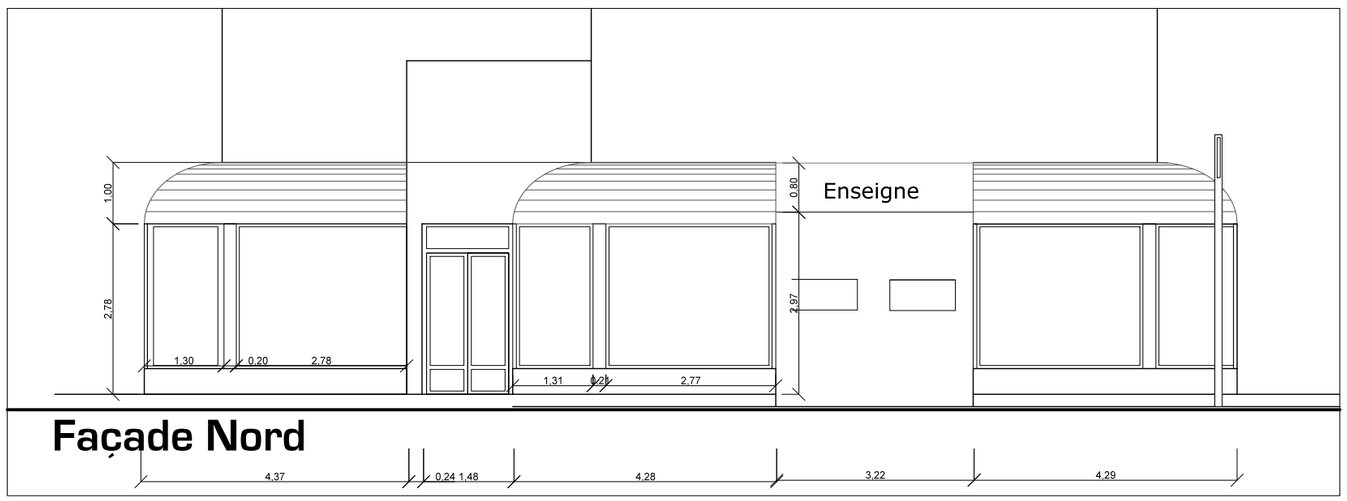

Façade Nord

DP

13/05/2020

04
NUMERO Ind

1/50
ECHELLE

ZAC Pardieu, 1 rue de l'Hermitage 63000 Clermont-Ferrand

Maitre d'ouvrage: Alain Afflelou - M. Hiblot

Etat existant
DP 4 - Façades

Aménagement d'un magazin optique

BERTRAND BOUCARD
ARCHITECTE DPLG

67 rue Masséna
69006 Lyon

Tél. : 04 78 26 25 65
GSM : 06 03 49 92 28
b.boucard@2b-archi.com

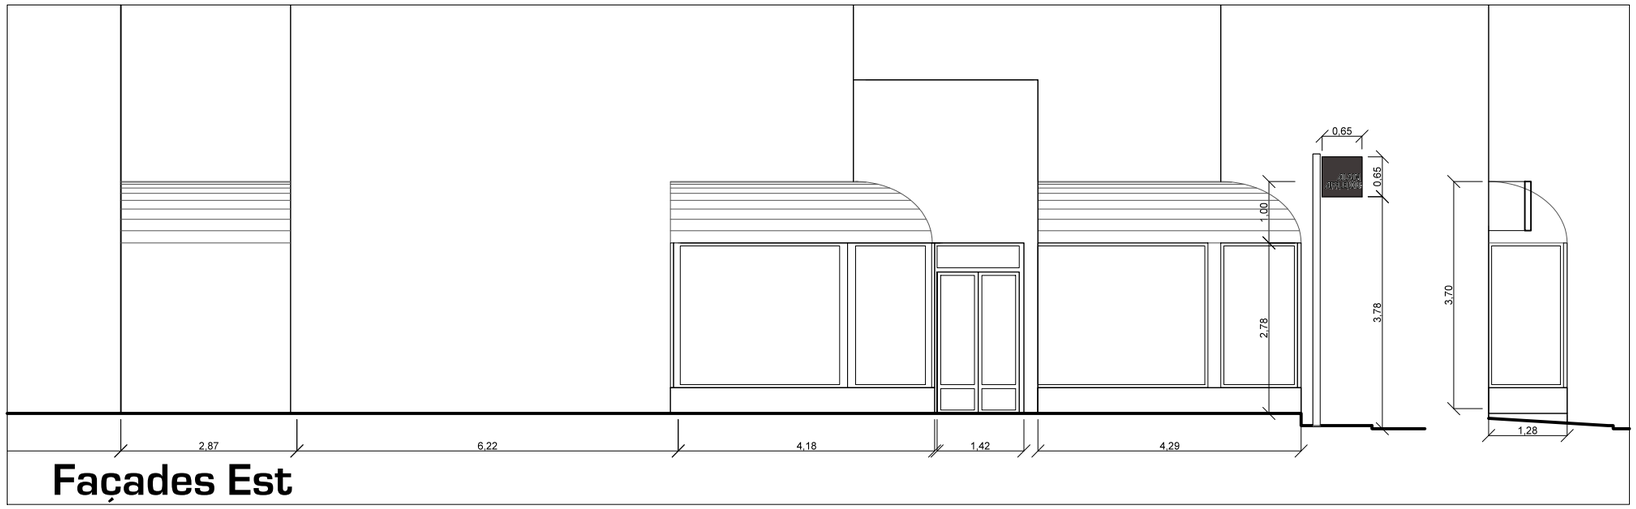

Façades Est

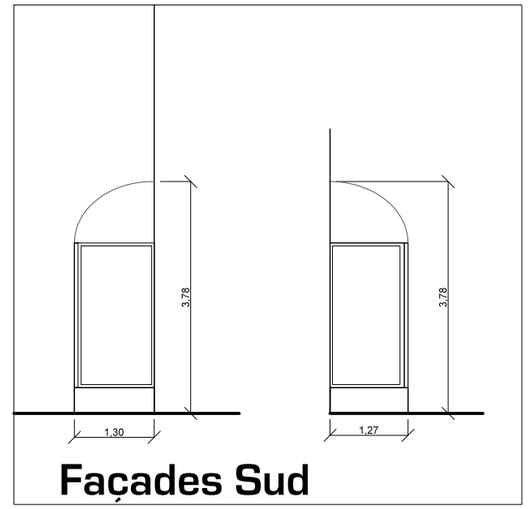

Façades Sud

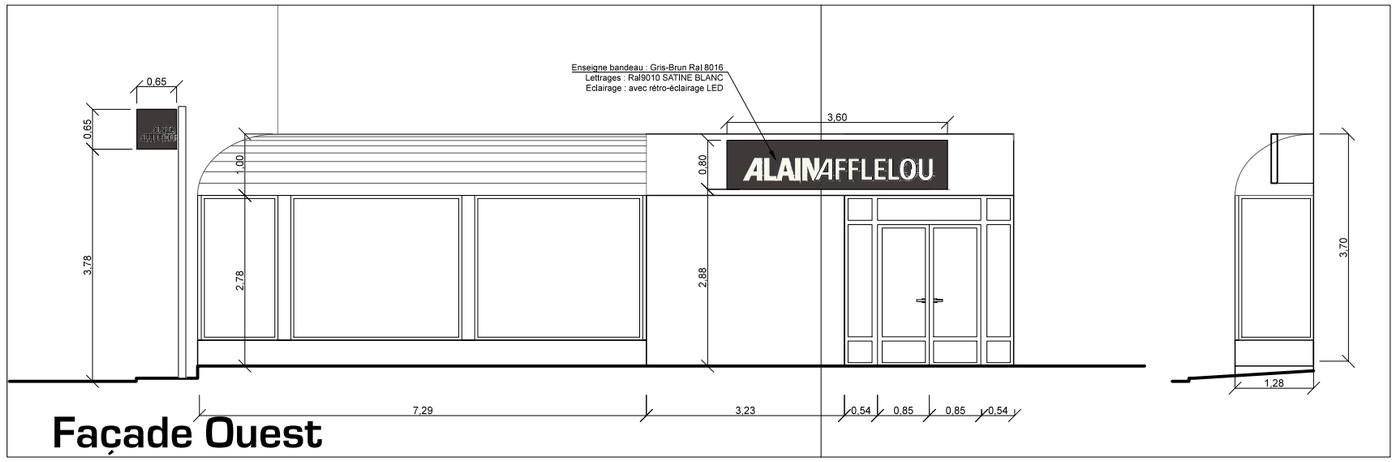

Façade Ouest

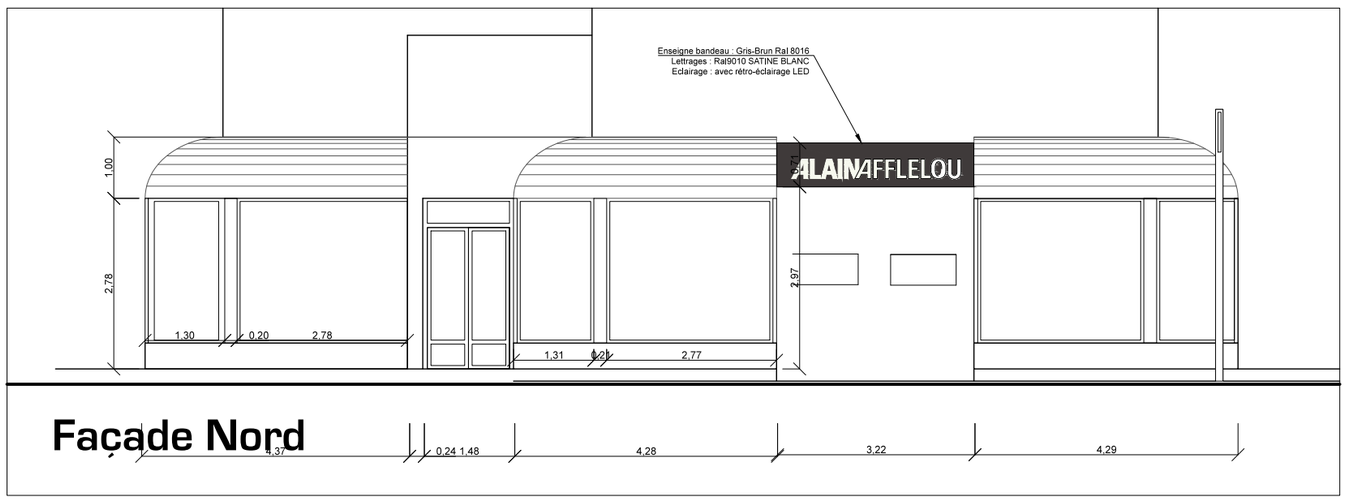

Façade Nord

DP

13/05/2020

05 — NUMERO — Ind

1/50 — ECHELLE

Maître d'ouvrage: Alain Afflelou - M. Hiblot ZAC Pardieu, 1 rue de l'Hermitage 63000 Clermont-Ferrand

Etat Projeté
DP 4 - Façades

Aménagement d'un magazin optique

BERTRAND BOUCARD
ARCHITECTE DPLG

67 rue Masséna
69006 Lyon

Tél. : 04 78 26 25 65
GSM : 06 03 49 92 28
b.boucard@2b-archi.com

AVANT

APRÈS

DP

13/05/2020

06

NUMERO Ind

ECHELLE

Maitre d'ouvrage: Alain Afflelou - SAS HD Optique ZAC Pardieu, 1 rue de l'Hermitage 63000 Clermont-Ferrand

Etat existant et Projet
DP6 et 7 - Insertion Paysagère

Modification d'enseigne

BERTRAND BOUCARD
ARCHITECTE DPLG

67 rue Masséna
69006 Lyon

Tél. : 04 78 26 25 65
GSM : 06 03 49 92 28
b.boucard@2b-archi.com