

Réaménagement 'un commerce d'optique

Route de Moutier 1,
2800 Delémont

PROJET

Maître d'ouvrage :

M. Houlmann

Route de Moutier 1,
2800 Delémont

Projet

07/04/2020

01

NUMERO Ind

1/50

ECHELLE

Route de moutier 1, 2800 Delémont

Maître d'ouvrage: Alain Afflelou - M. Houlmann


Réaménagement d'un magasin




BERTRAND BOUCARD
ARCHITECTE DPLG

67 rue Masséna
69006 Lyon

Tél. : 04 78 26 25 65
GSM : 06 03 49 92 28
b.boucard@2b-archi.com

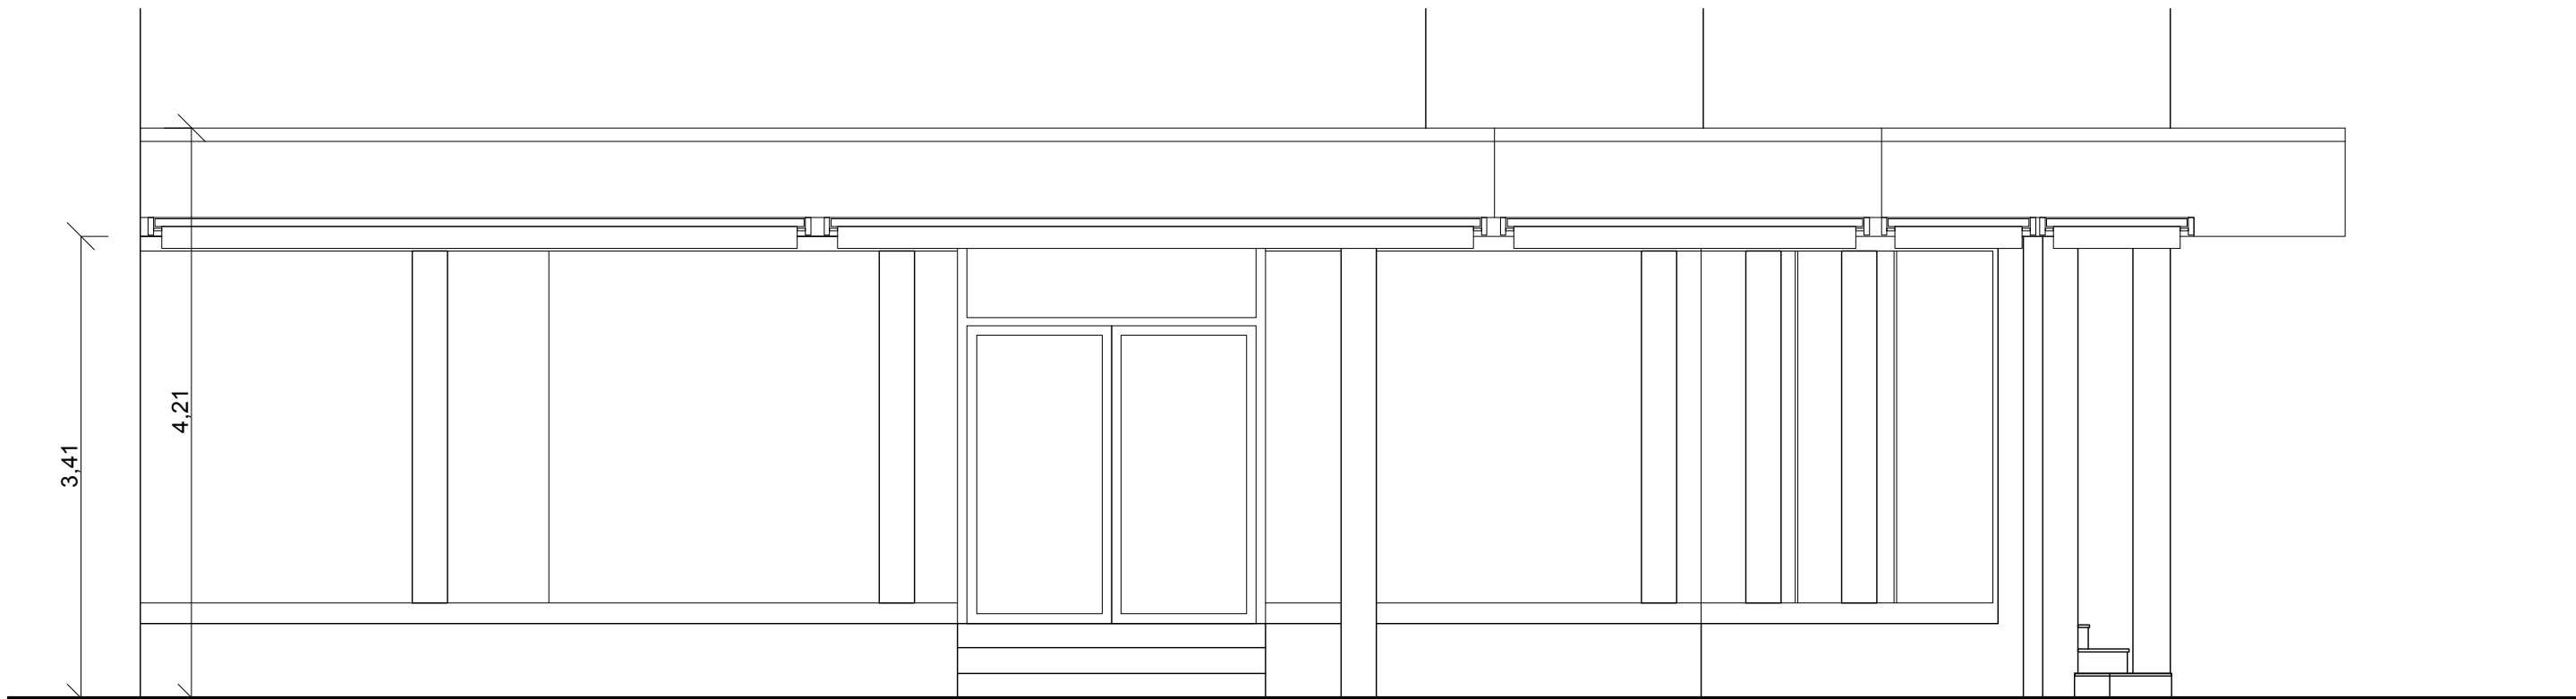

Façade Ouest

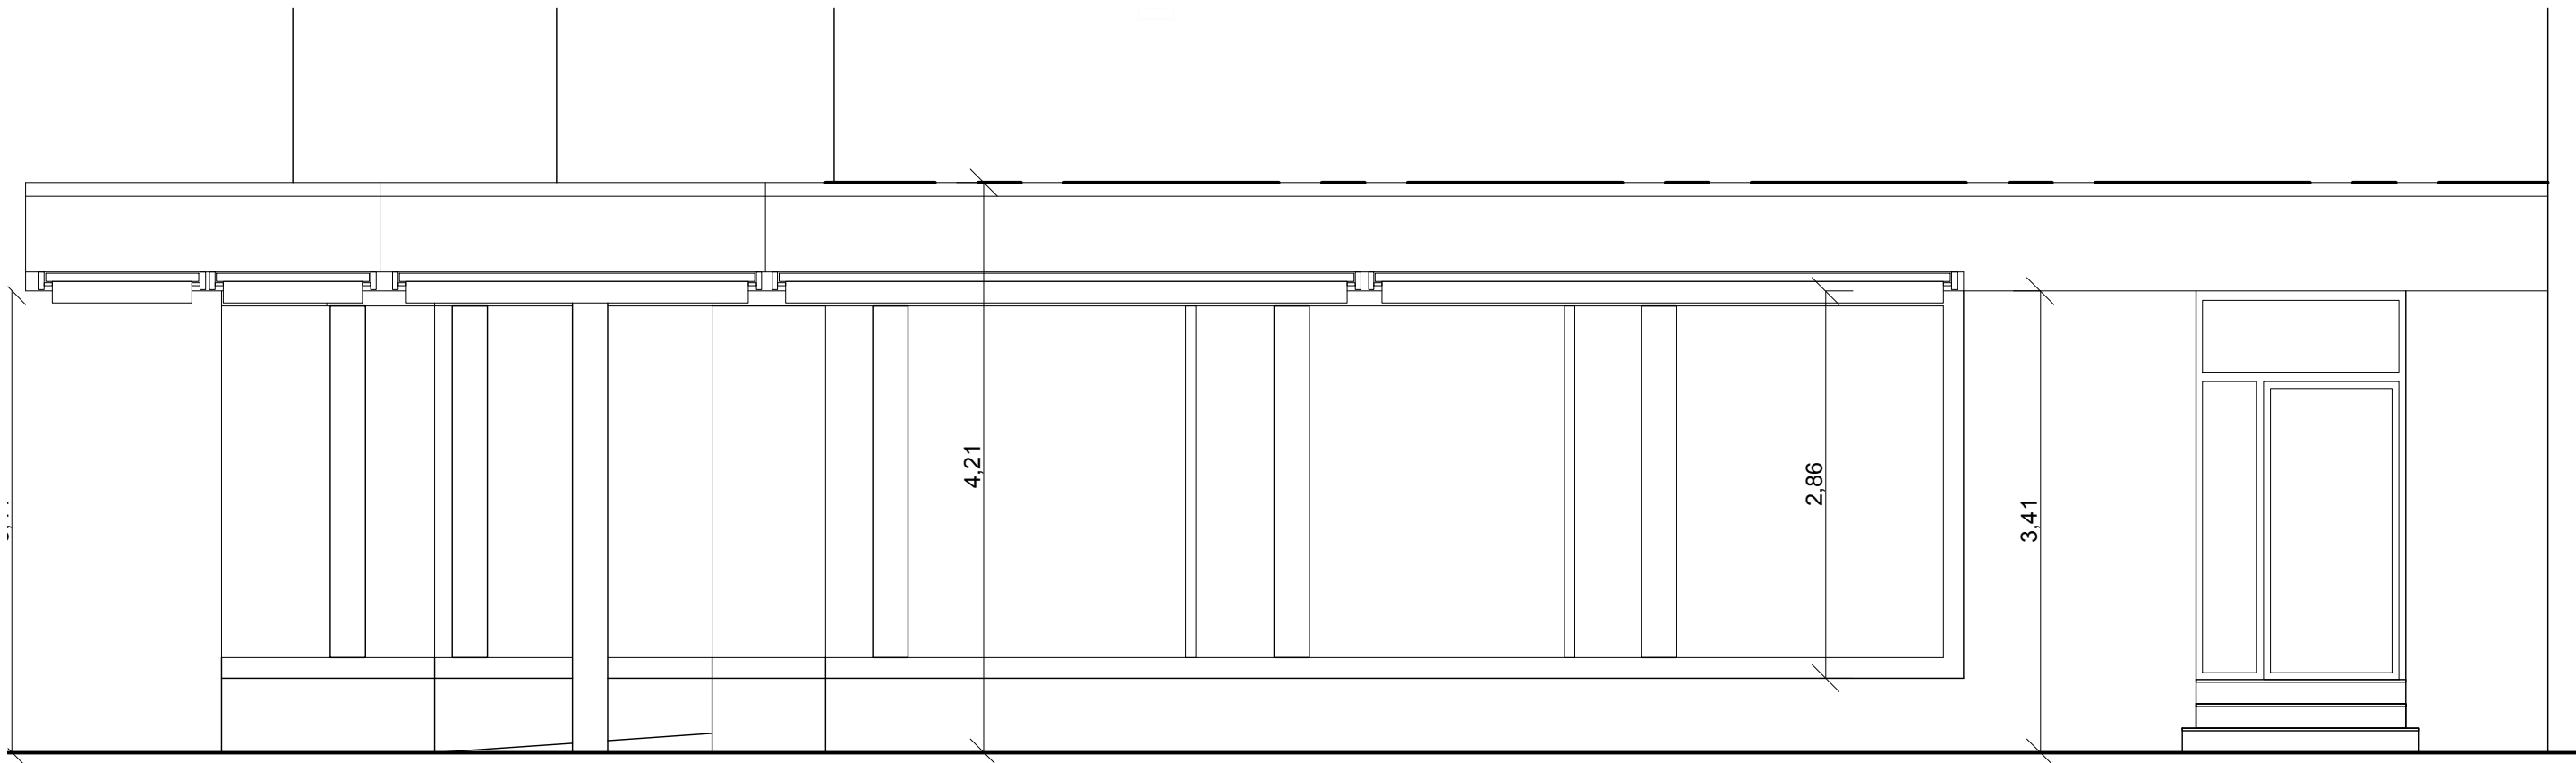

Façade Sud

Projet

21/02/2020

03

NUMERO

Ind

1/50

ECHELLE

Maitre d'ouvrage: Alain Afflelou - M. Houlmann

Route de moutier 1, 2800 Delémont

Etat existant

Façades

Réaménagement d'un magasin



BERTRAND BOUCARD

ARCHITECTE DPLG

67 rue Masséna


69006 Lyon

Tél. : 04 78 26 25 65

GSM : 06 03 49 92 28


b.boucard@2b-archi.com

nombre de paire Affielou			
Solaire			
Type de présentoir	nombre d'éléments	paires par élément	total des paires
Colonne simple	0	36	0
Colonne double	2	72	144
Colonne évènementielle	1	24	24
Colonne Sun indépendante	1	60	60
Total			228
Homme/femme			
Type de présentoir	nombre d'éléments	paires par élément	total des paires
Présentoir 1m	12	70	840
Presentoire 80cm	2	56	112
Presentoire 20cm	0	14	0
Caisson bas vitré	7	12	84
Light box/console visuel vitrine	0	10	0
Total			1036
Enfants			
Type de présentoir	nombre d'éléments	paires par élément	total des paires
Présentoir 1m	1	70	70
Presentoire 80cm	1	56	56
Caisson bas vitré	1	12	12
Light box/console visuel vitrine	0	10	0
Total			138
Total monture hors cascade			1402

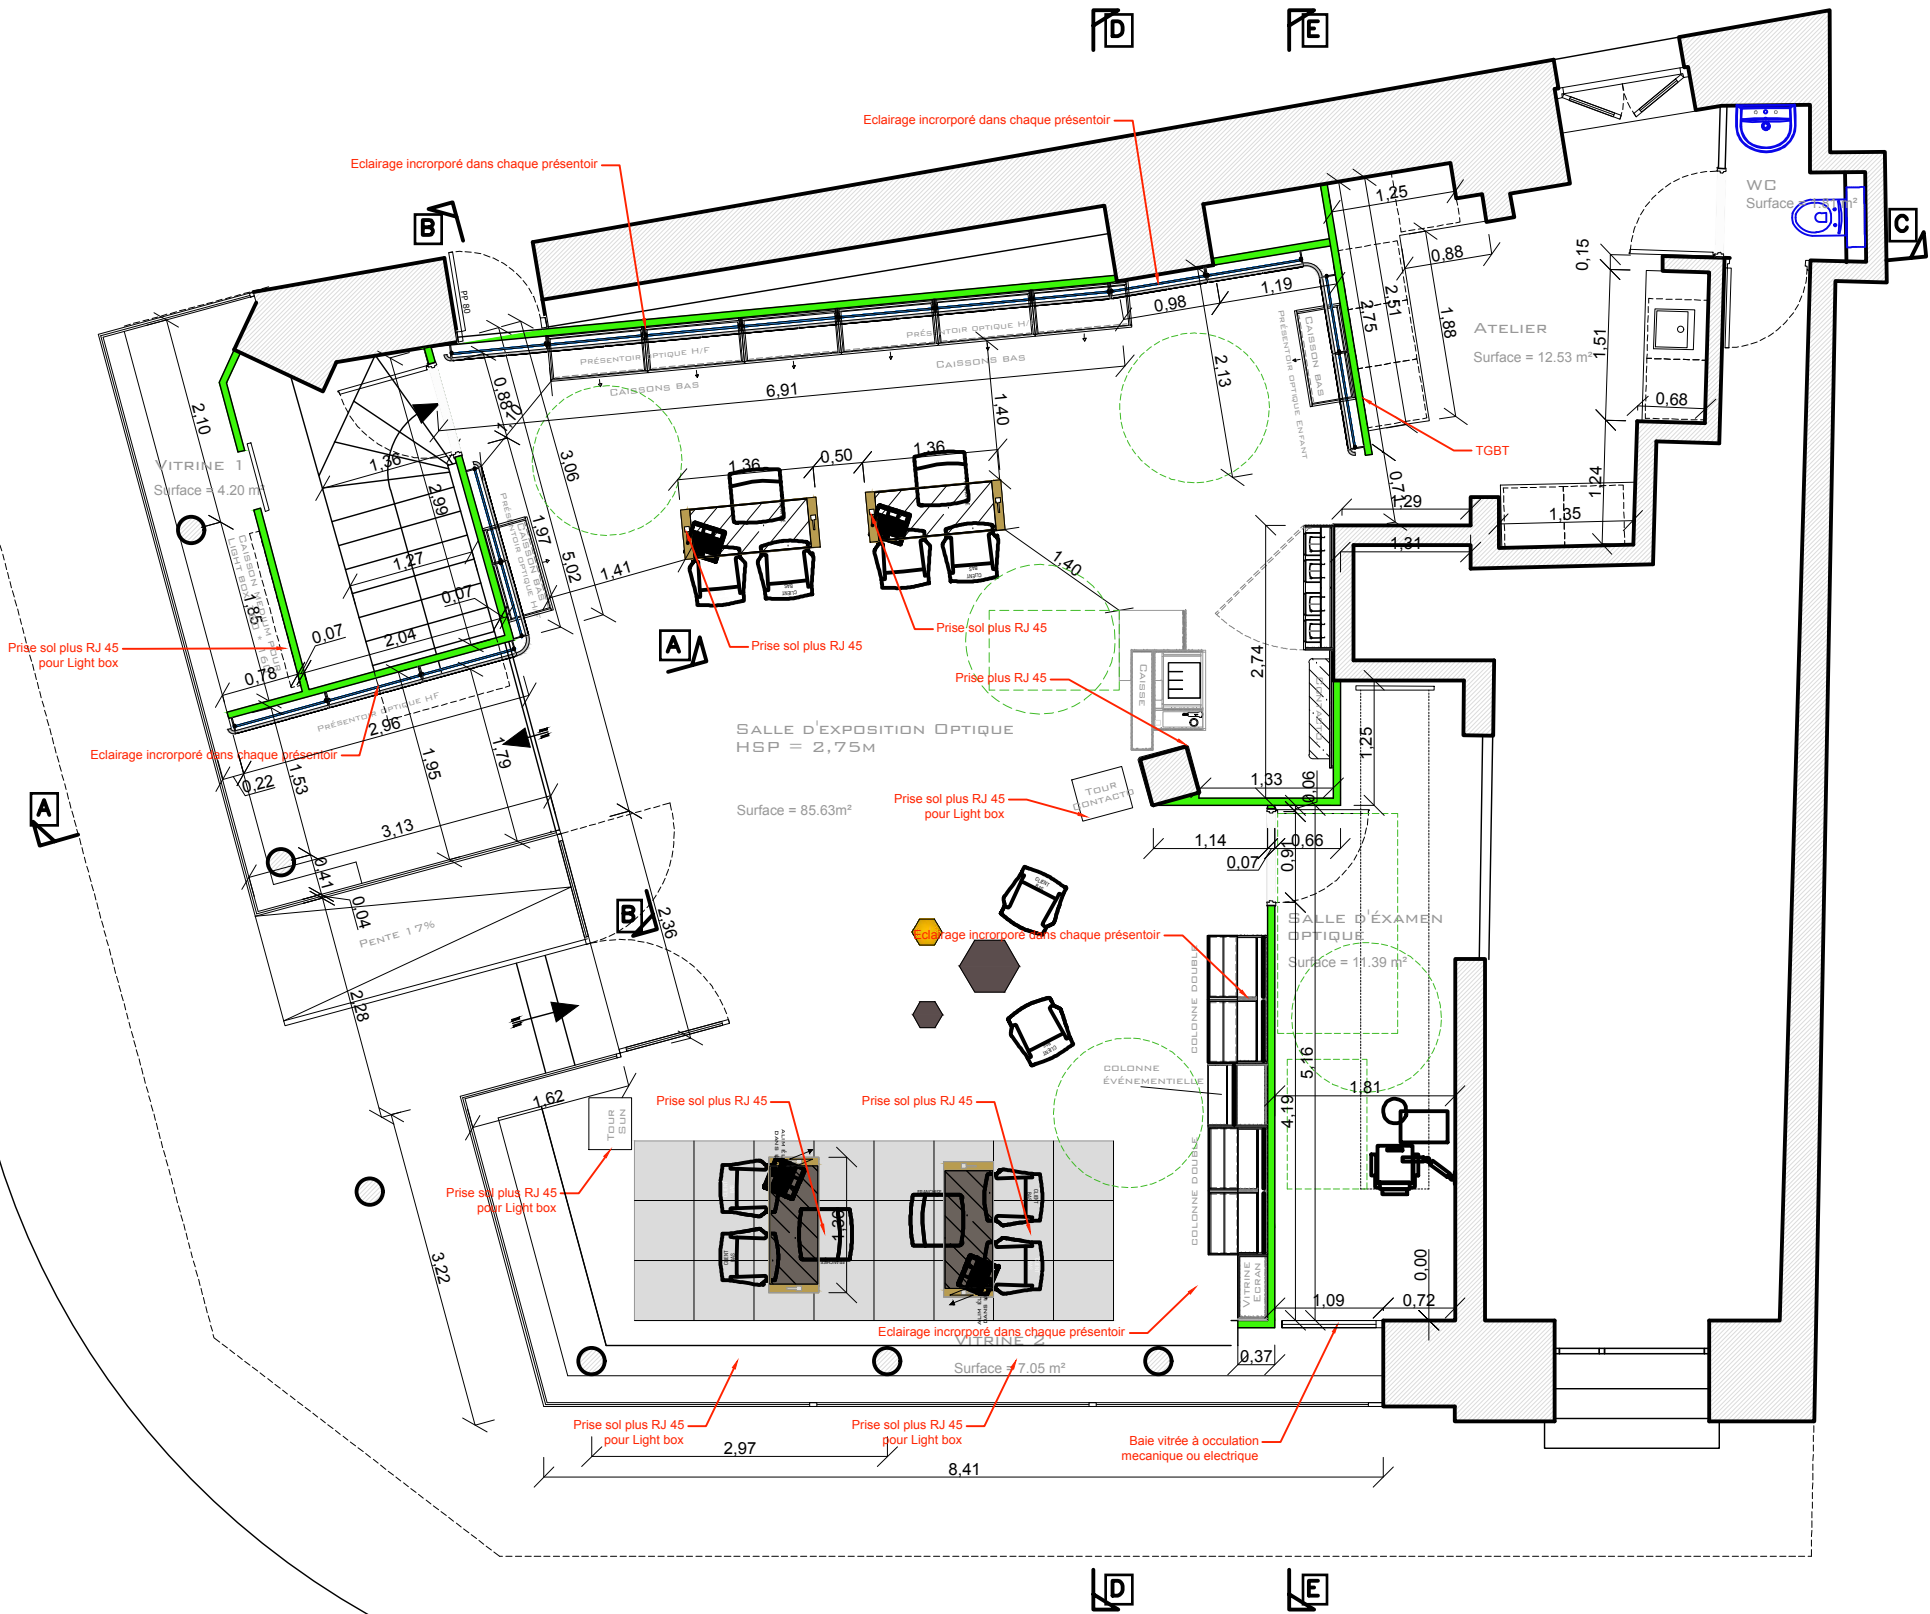


Etat projeté Plan aménagement

Réaménagement d'un magasin

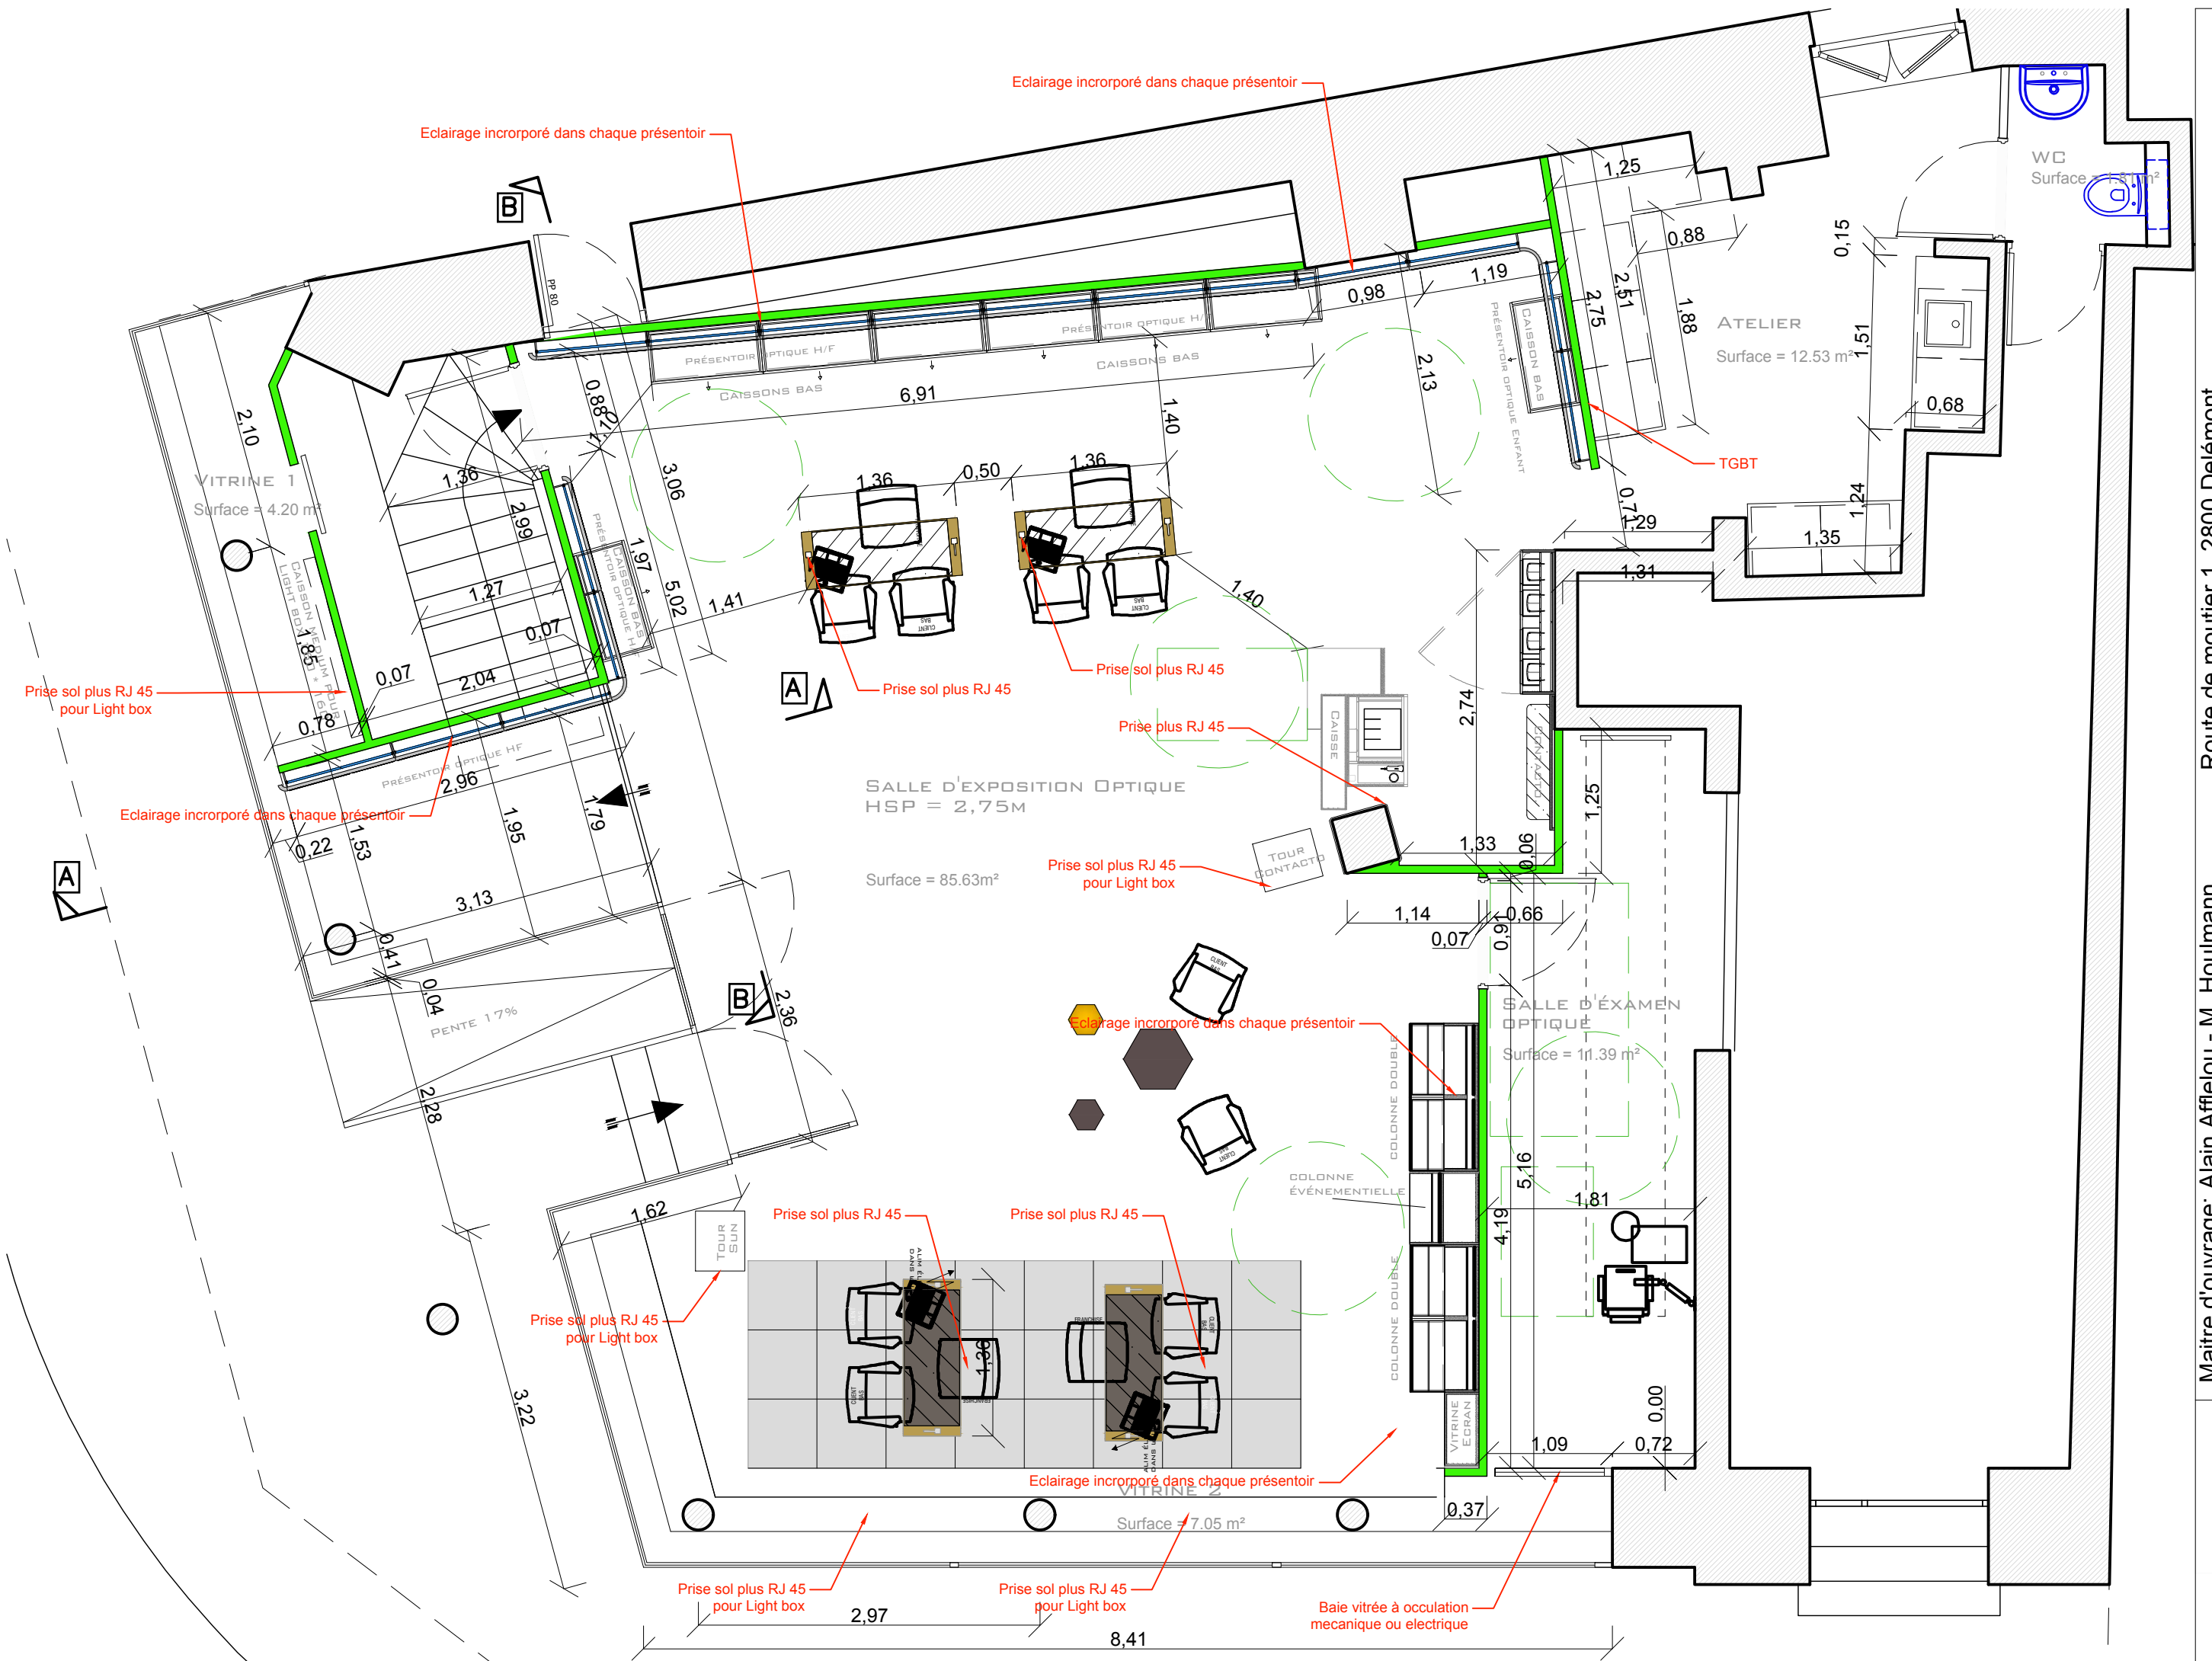

Surface à traiter = 124m²
ZEN CENDE = 8,64m² (24 carreaux soit 8,64m²)
ZEN LIN = 115,36m² (320 carreaux + chutes 15% = 368 carreaux soit 132,6m²)

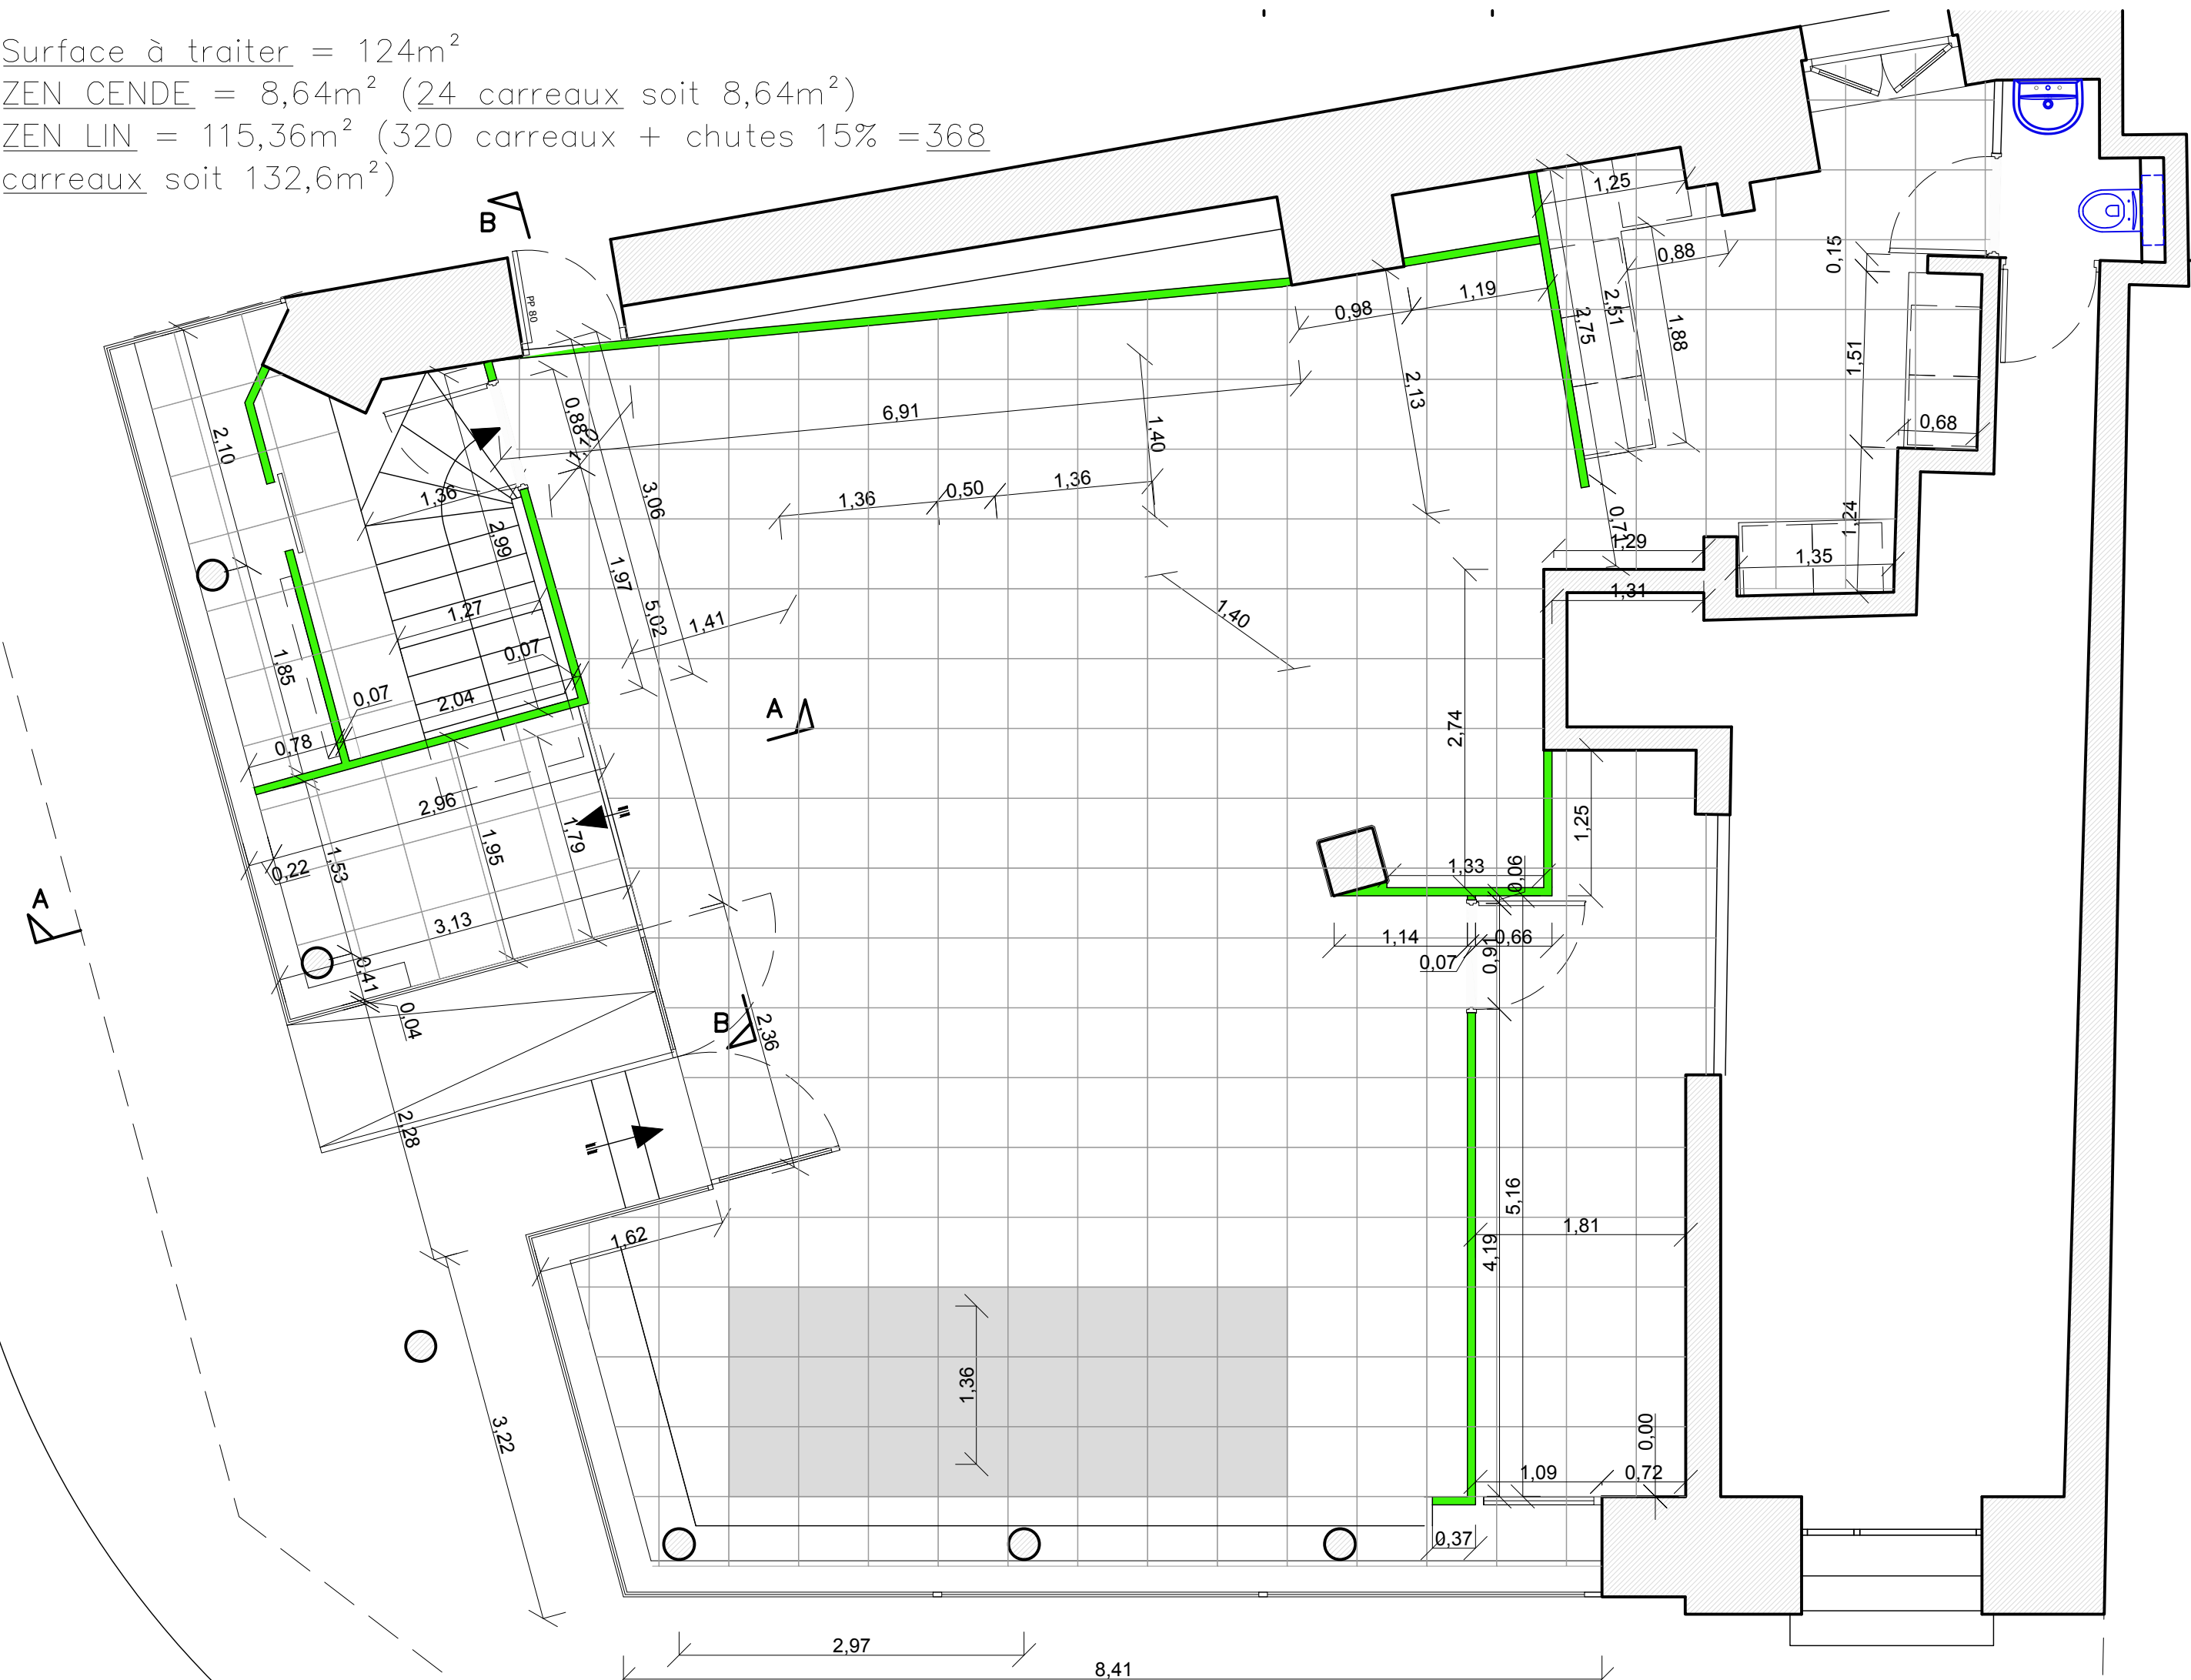

Projet

07/04/2020

06

NUMERO

Ind

1/50

ECHELLE

Maitre d'ouvrage: Alain Afflelou - M. Houlmann

Route de moutier 1, 2800 Delémont

Etat projeté


Plan calepinage carrelage

Réaménagement d'un magasin


BERTRAND BOUCARD
ARCHITECTE DPLG

67 rue Masséna
69006 Lyon

Tél. : 04 78 26 25 65
GSM : 06 03 49 92 28
b.boucard@2b-archi.com

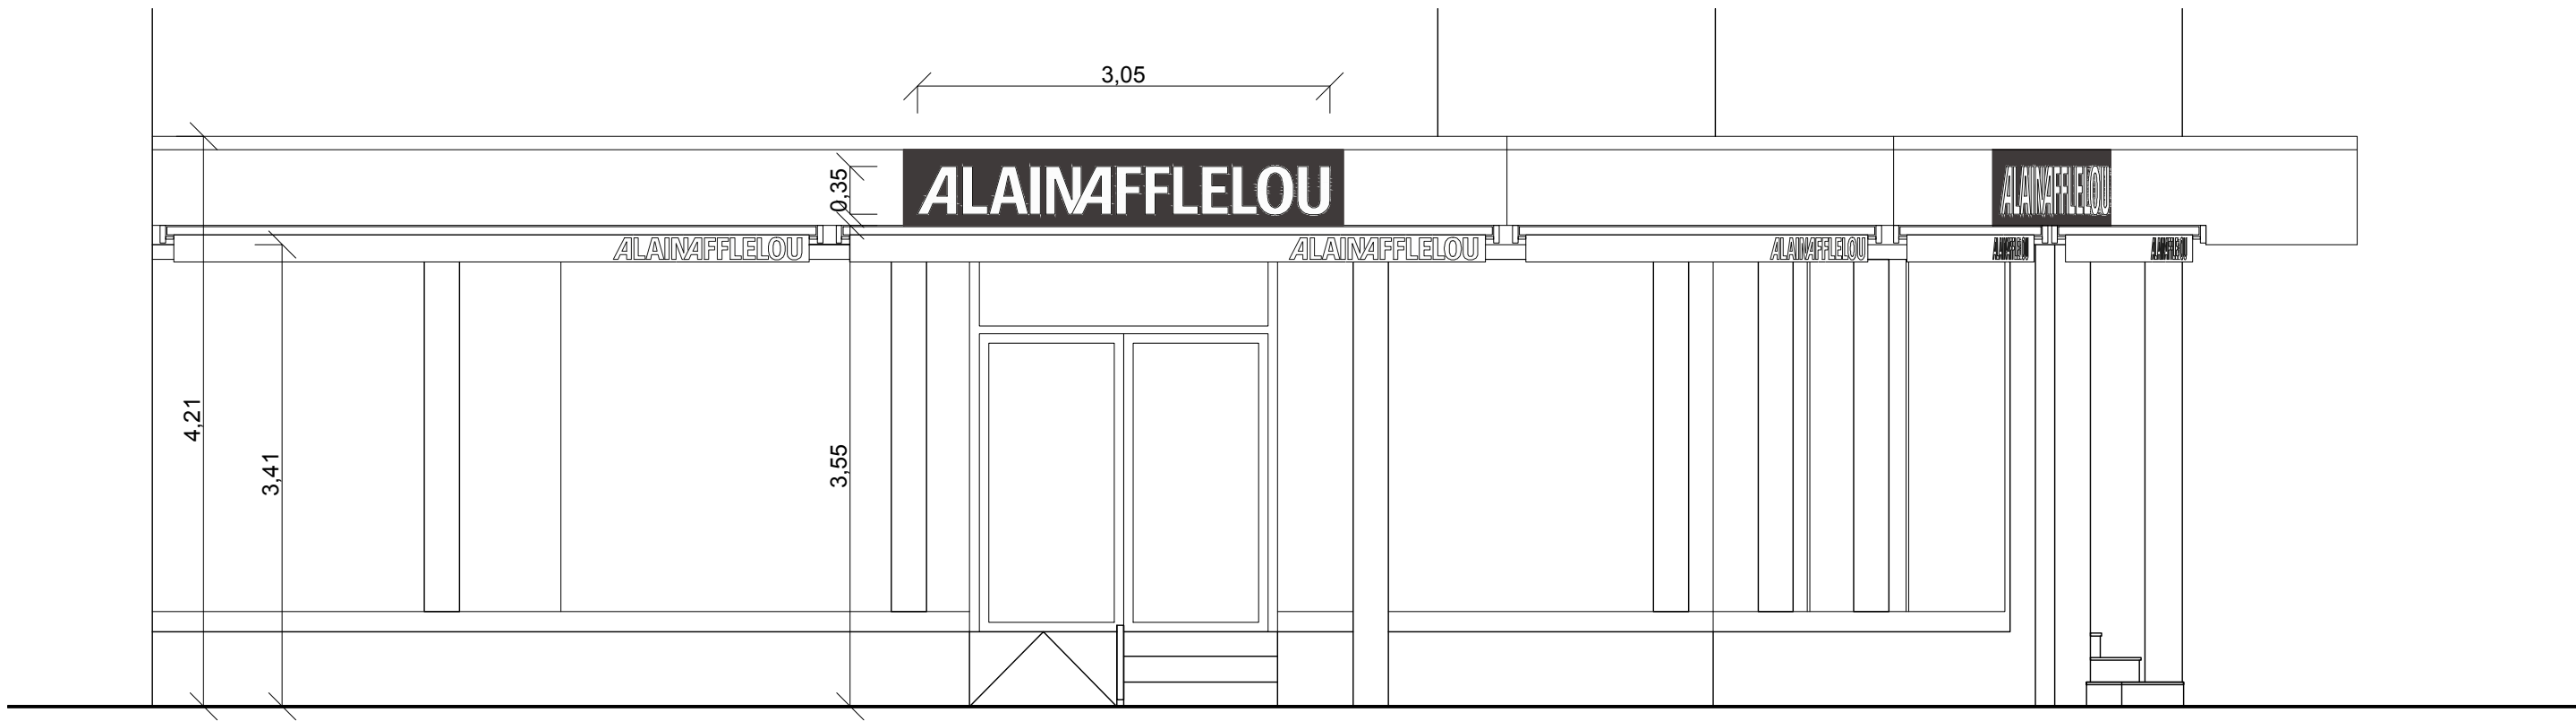

Façades Ouest

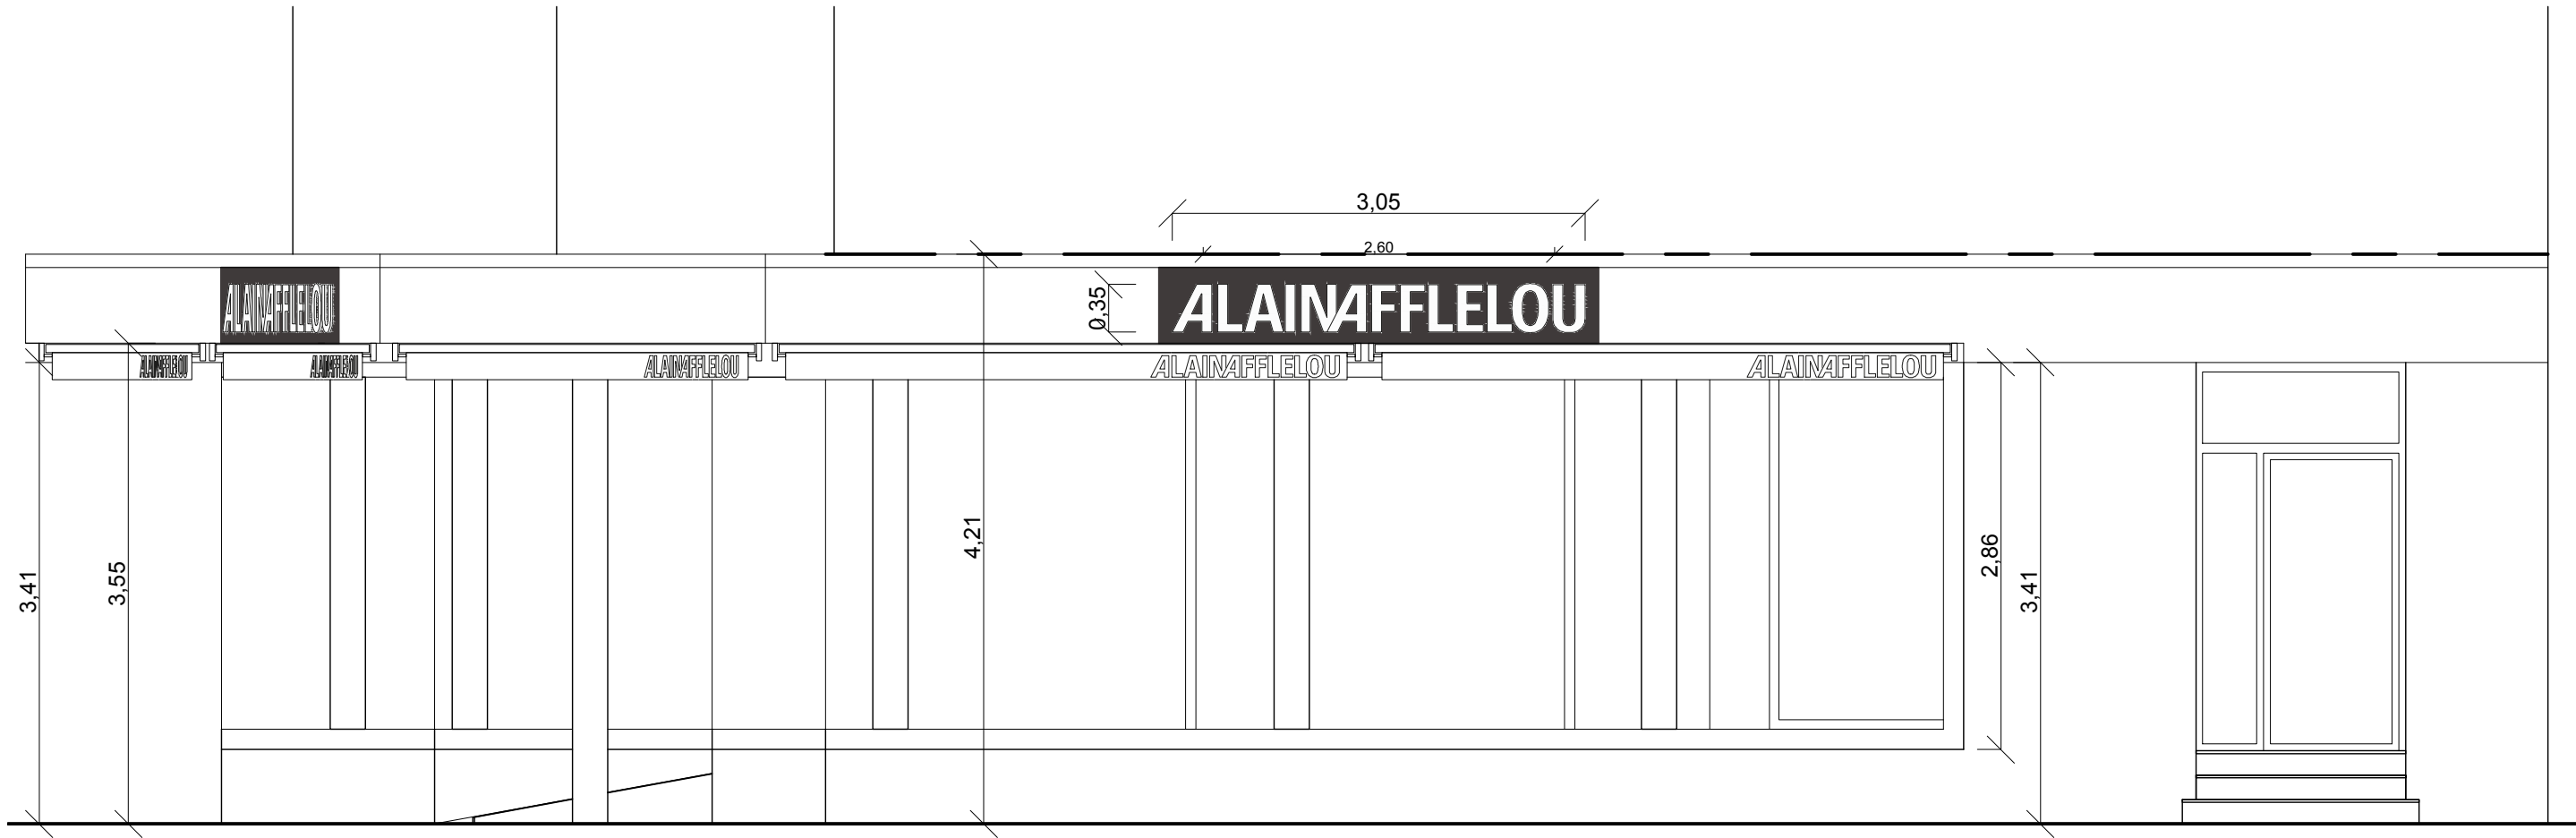

Façade Sud

Projet

07/04/2020

07

NUMERO

Ind

1/50

ECHELLE

Maitre d'ouvrage: Alain Afflelou - M. Houlmann

Route de moutier 1, 2800 Delémont

Etat projeté




Façades



Réaménagement d'un magasin

BERTRAND BOUCARD
ARCHITECTE DPLG

67 rue Masséna
69006 Lyon

Tél. : 04 78 26 25 65
GSM : 06 03 49 92 28
b.boucard@2b-archi.com

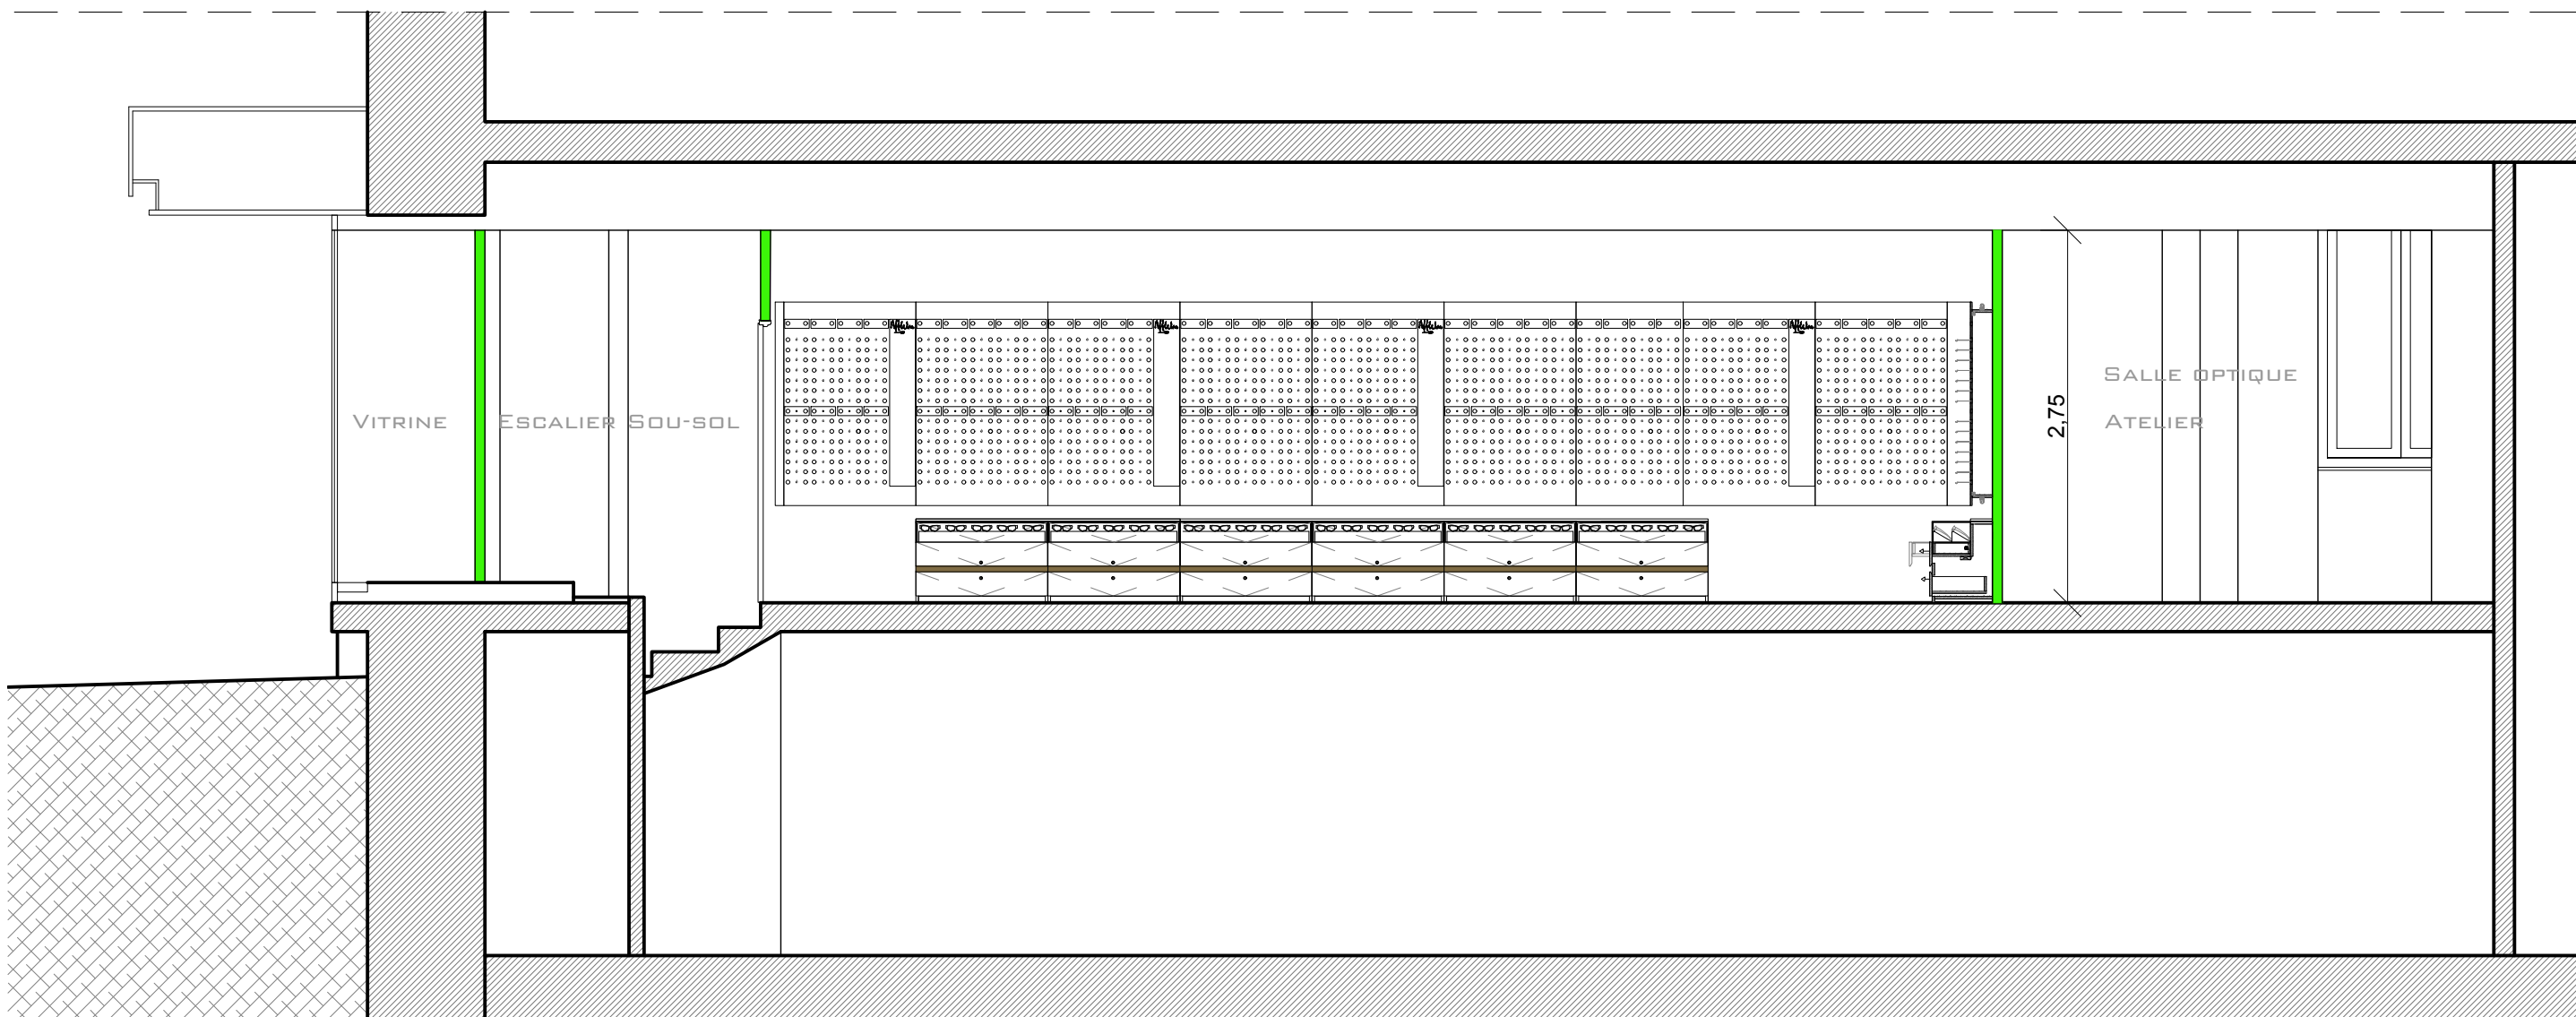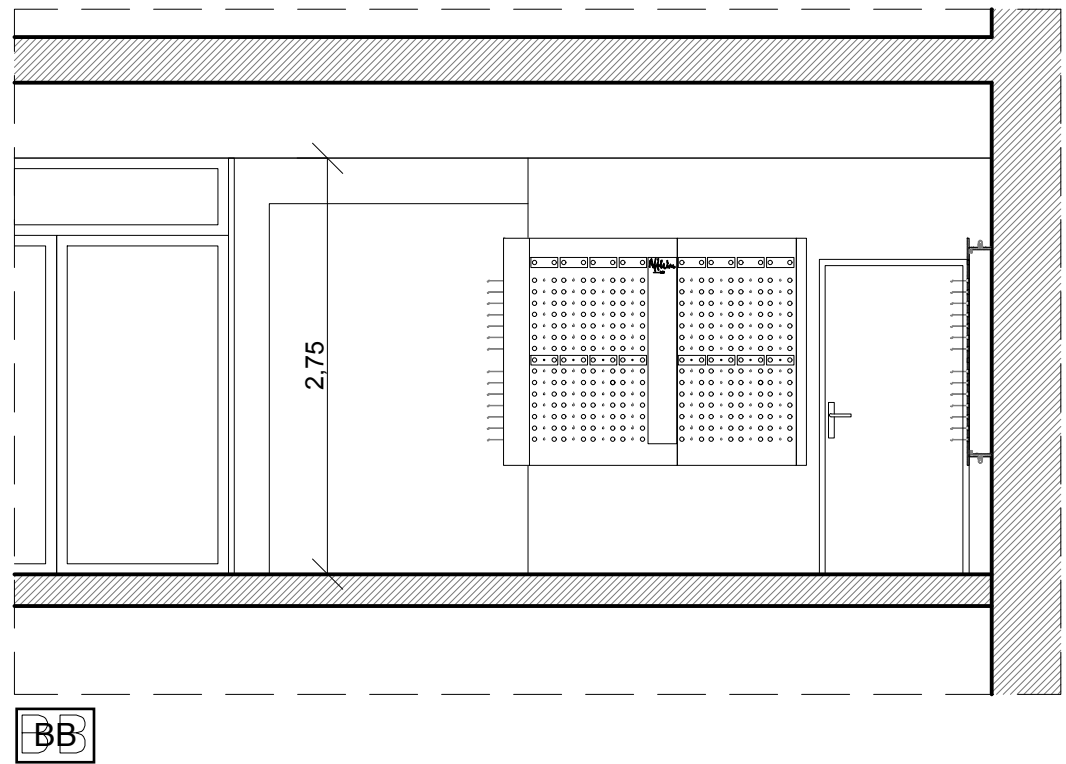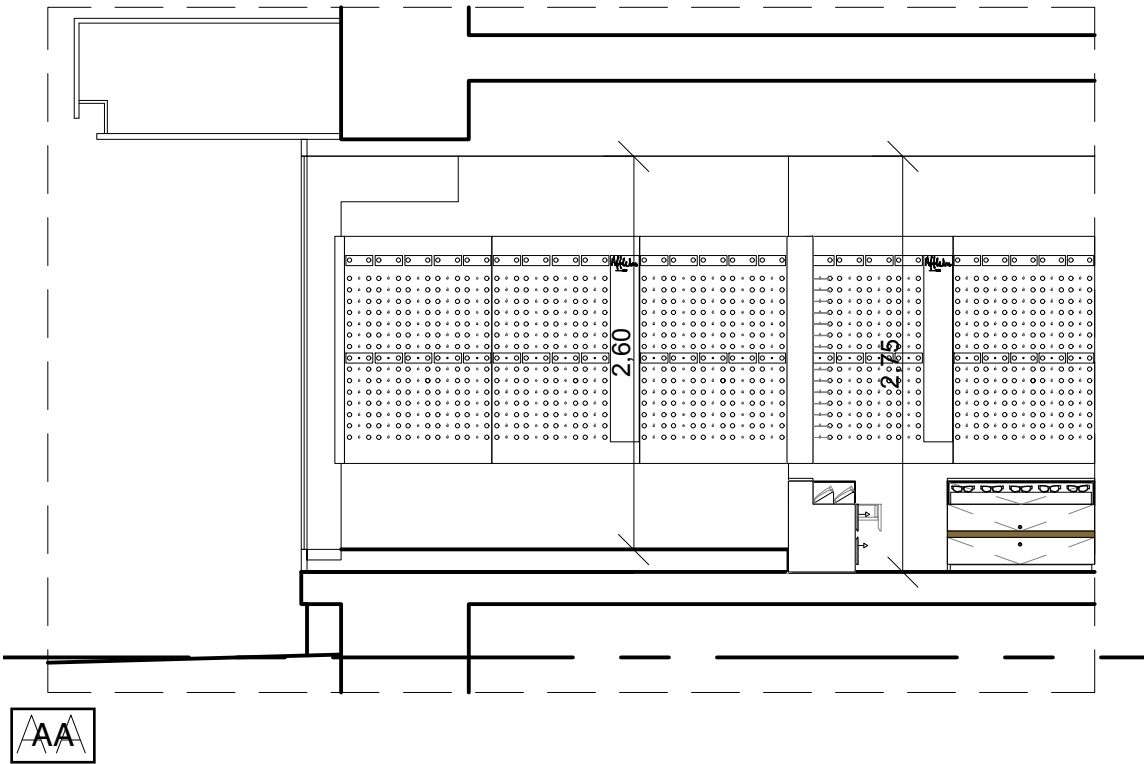

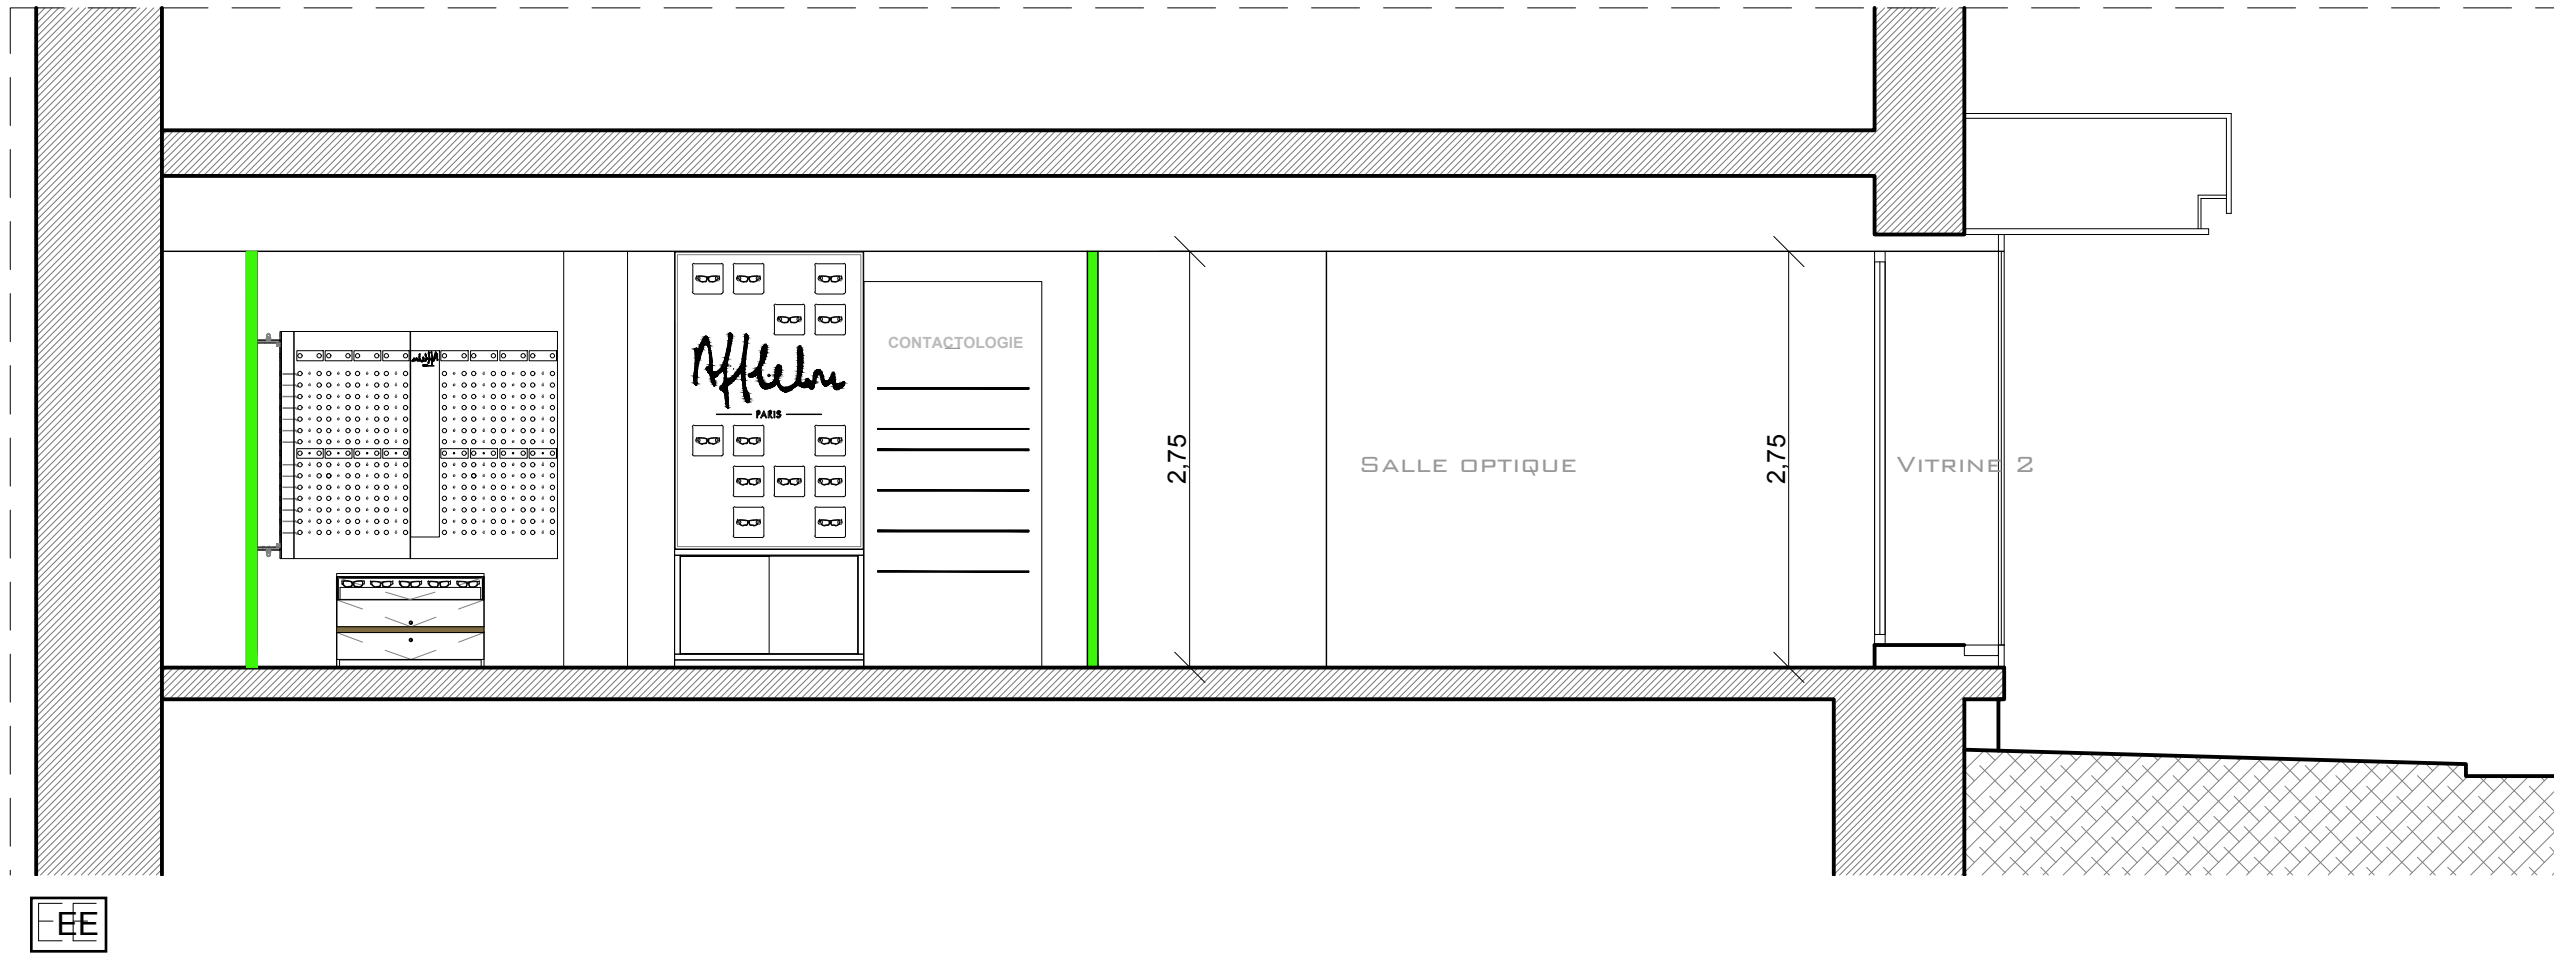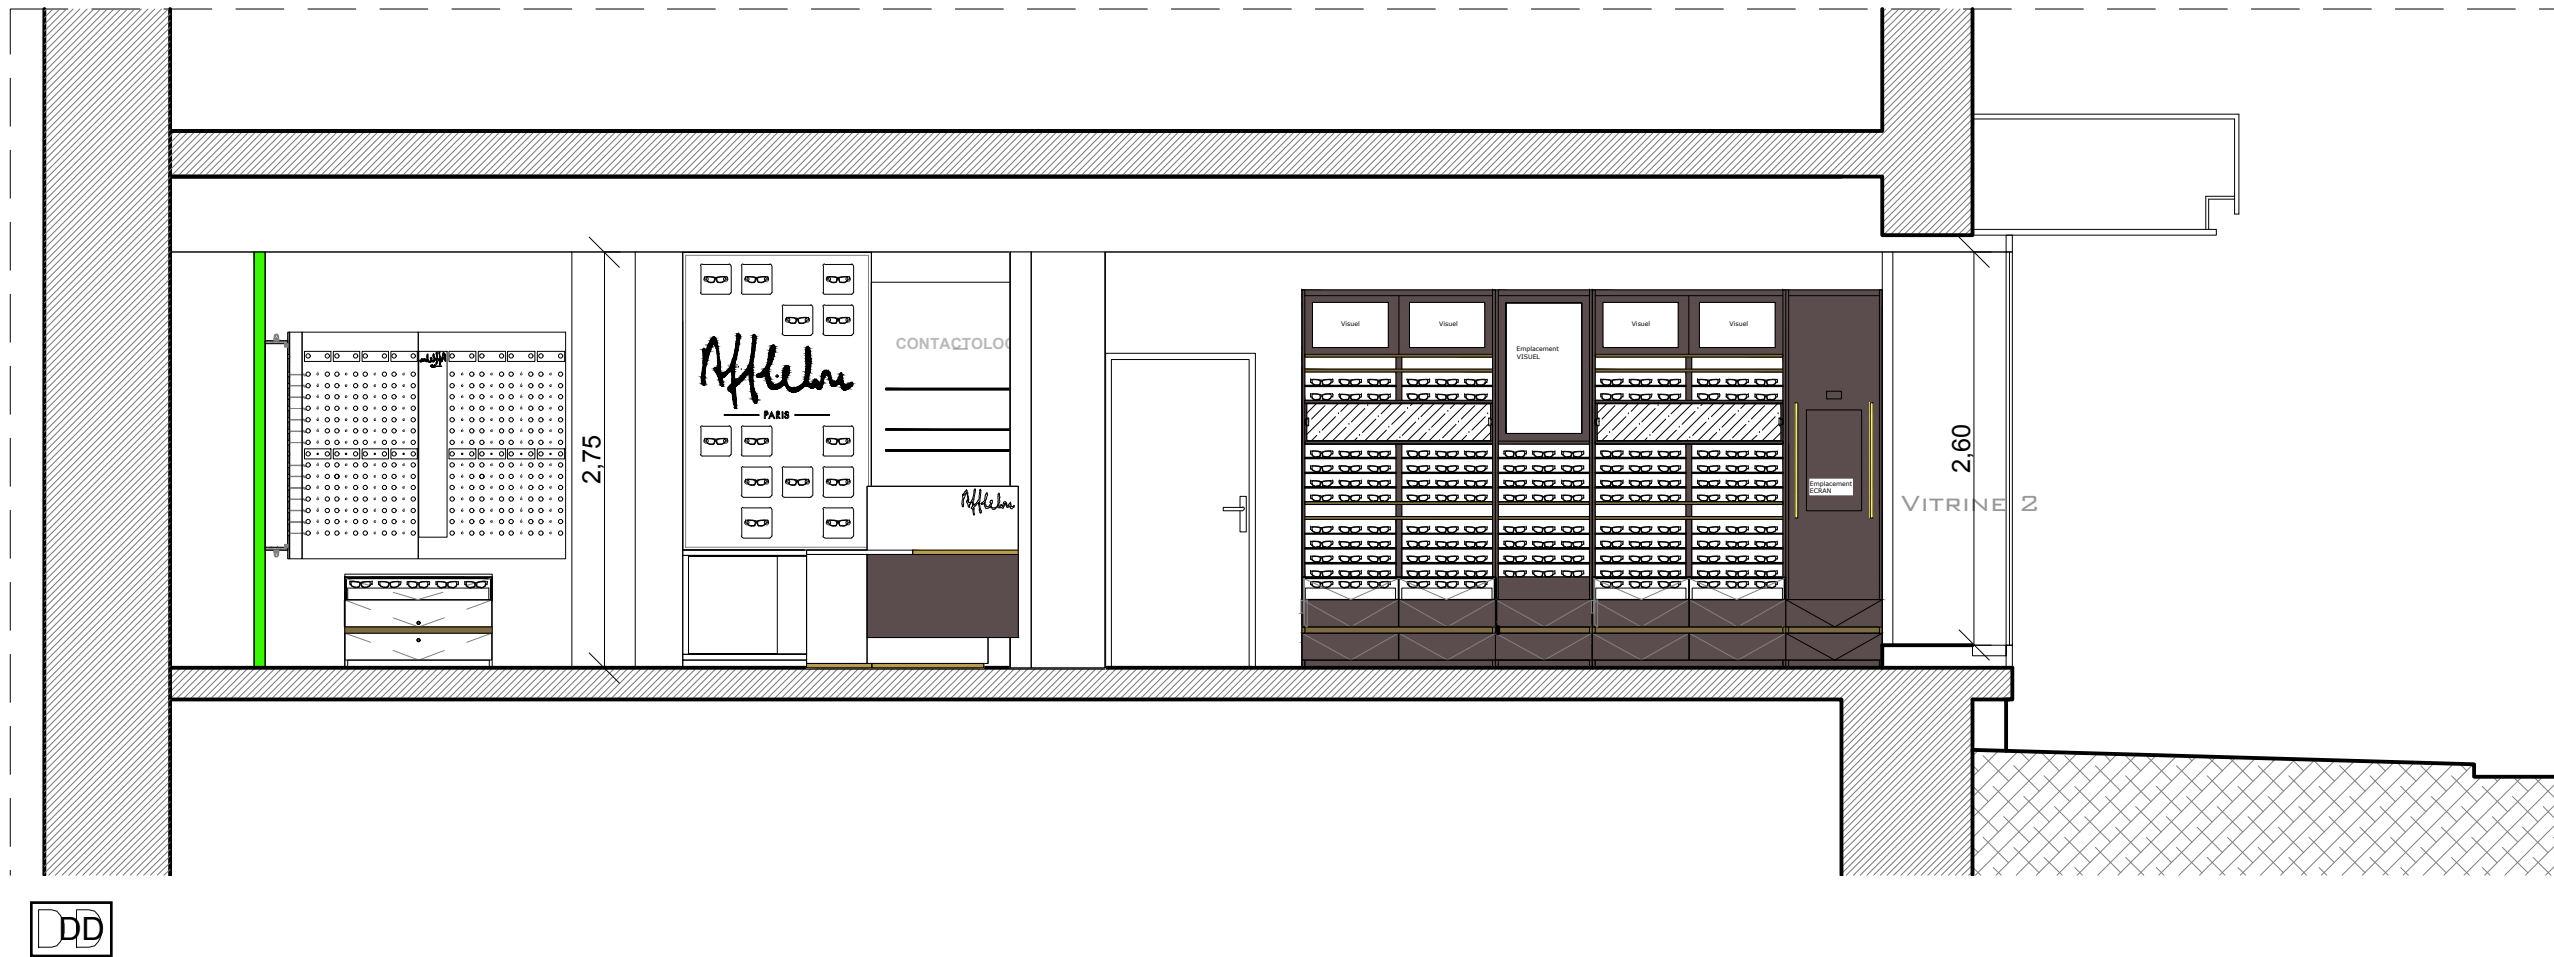



Photographie EDL



Insertion paysagère

Projet

07/04/2020

10

NUMERO Ind

1/50

ECHELLE

Route de moutier 1, 2800 Delémont

Maitre d'ouvrage: Alain Afflelou - M. Houmann

Etat projeté

Photographie et insertion paysagère

Réaménagement d'un magasin



BERTRAND BOUCARD
ARCHITECTE DPLG

67 rue Masséna
69006 Lyon

Tél. : 04 78 26 25 65
GSM : 06 03 49 92 28
b.boucard@2b-archi.com