

Modification de toiture

19, rue Charles de Gaulle
74150 Rumilly

Dossier PRO

Maître d'ouvrage :

SCI Cheyenne - Mme Aigon

19, rue Charles de Gaulle
74150 Rumilly

PRO

12/04/2021

01

NUMERO Ind

ECHELLE

19, rue Charles de Gaulle 74150 Rumilly

Maître d'ouvrage: SCI CHEYENNE

Modification de toiture




BERTRAND BOUCARD
ARCHITECTE DPLG

67 rue Masséna
69006 Lyon

Tél. : 04 78 26 25 65
GSM : 06 03 49 92 28
b.boucard@2b-archi.com

nombre de paire Affielou					
Solaire		Etat actuel		Projet	
Type de presentoir	paires par élément	nombre d'éléments	total des paires	nombre d'éléments	total des paires
Colonne simple	36	0	0	1	36
Colonne double	72		0	2	144
Colonne évènementielle	24		0	1	24
Colonne Sun indépendante	60	1	60	1	60
Présentoir 1m	70	4	280		0
Présentoir 60cm	56	1	56		0
Présentoir vitrine	120			1	120
Total			340		384
Homme/femme					
Type de presentoir	paires par élément	nombre d'éléments	total des paires	nombre d'éléments	total des paires
Présentoir 1m	70	12	840	10	700
Présentoir 80cm	56	1	56	0	0
Présentoir 40cm	28	1	28	1	28
Présentoir 20cm	14	1	14		0
Caisson bas vitré	12	0	0	6	72
Total			938		800
Enfants					
Type de presentoir	paires par élément	nombre d'éléments	total des paires	nombre d'éléments	total des paires
Présentoir 1m	70	3	210	3	210
Présentoir 40cm	28	0	0	0	0
Caisson bas vitré	12	0	0	2	24
Light box/console visuel vitrine	10	0	0	0	0
Total			210		234
Total monture hors cascade			1488		1418

Surface commercial existante	
Espace de vente	64,06
Couloir/caisse	8,05
Atelier	7,66
WC	1,18
Salle mixte	10,91
Total	91,86

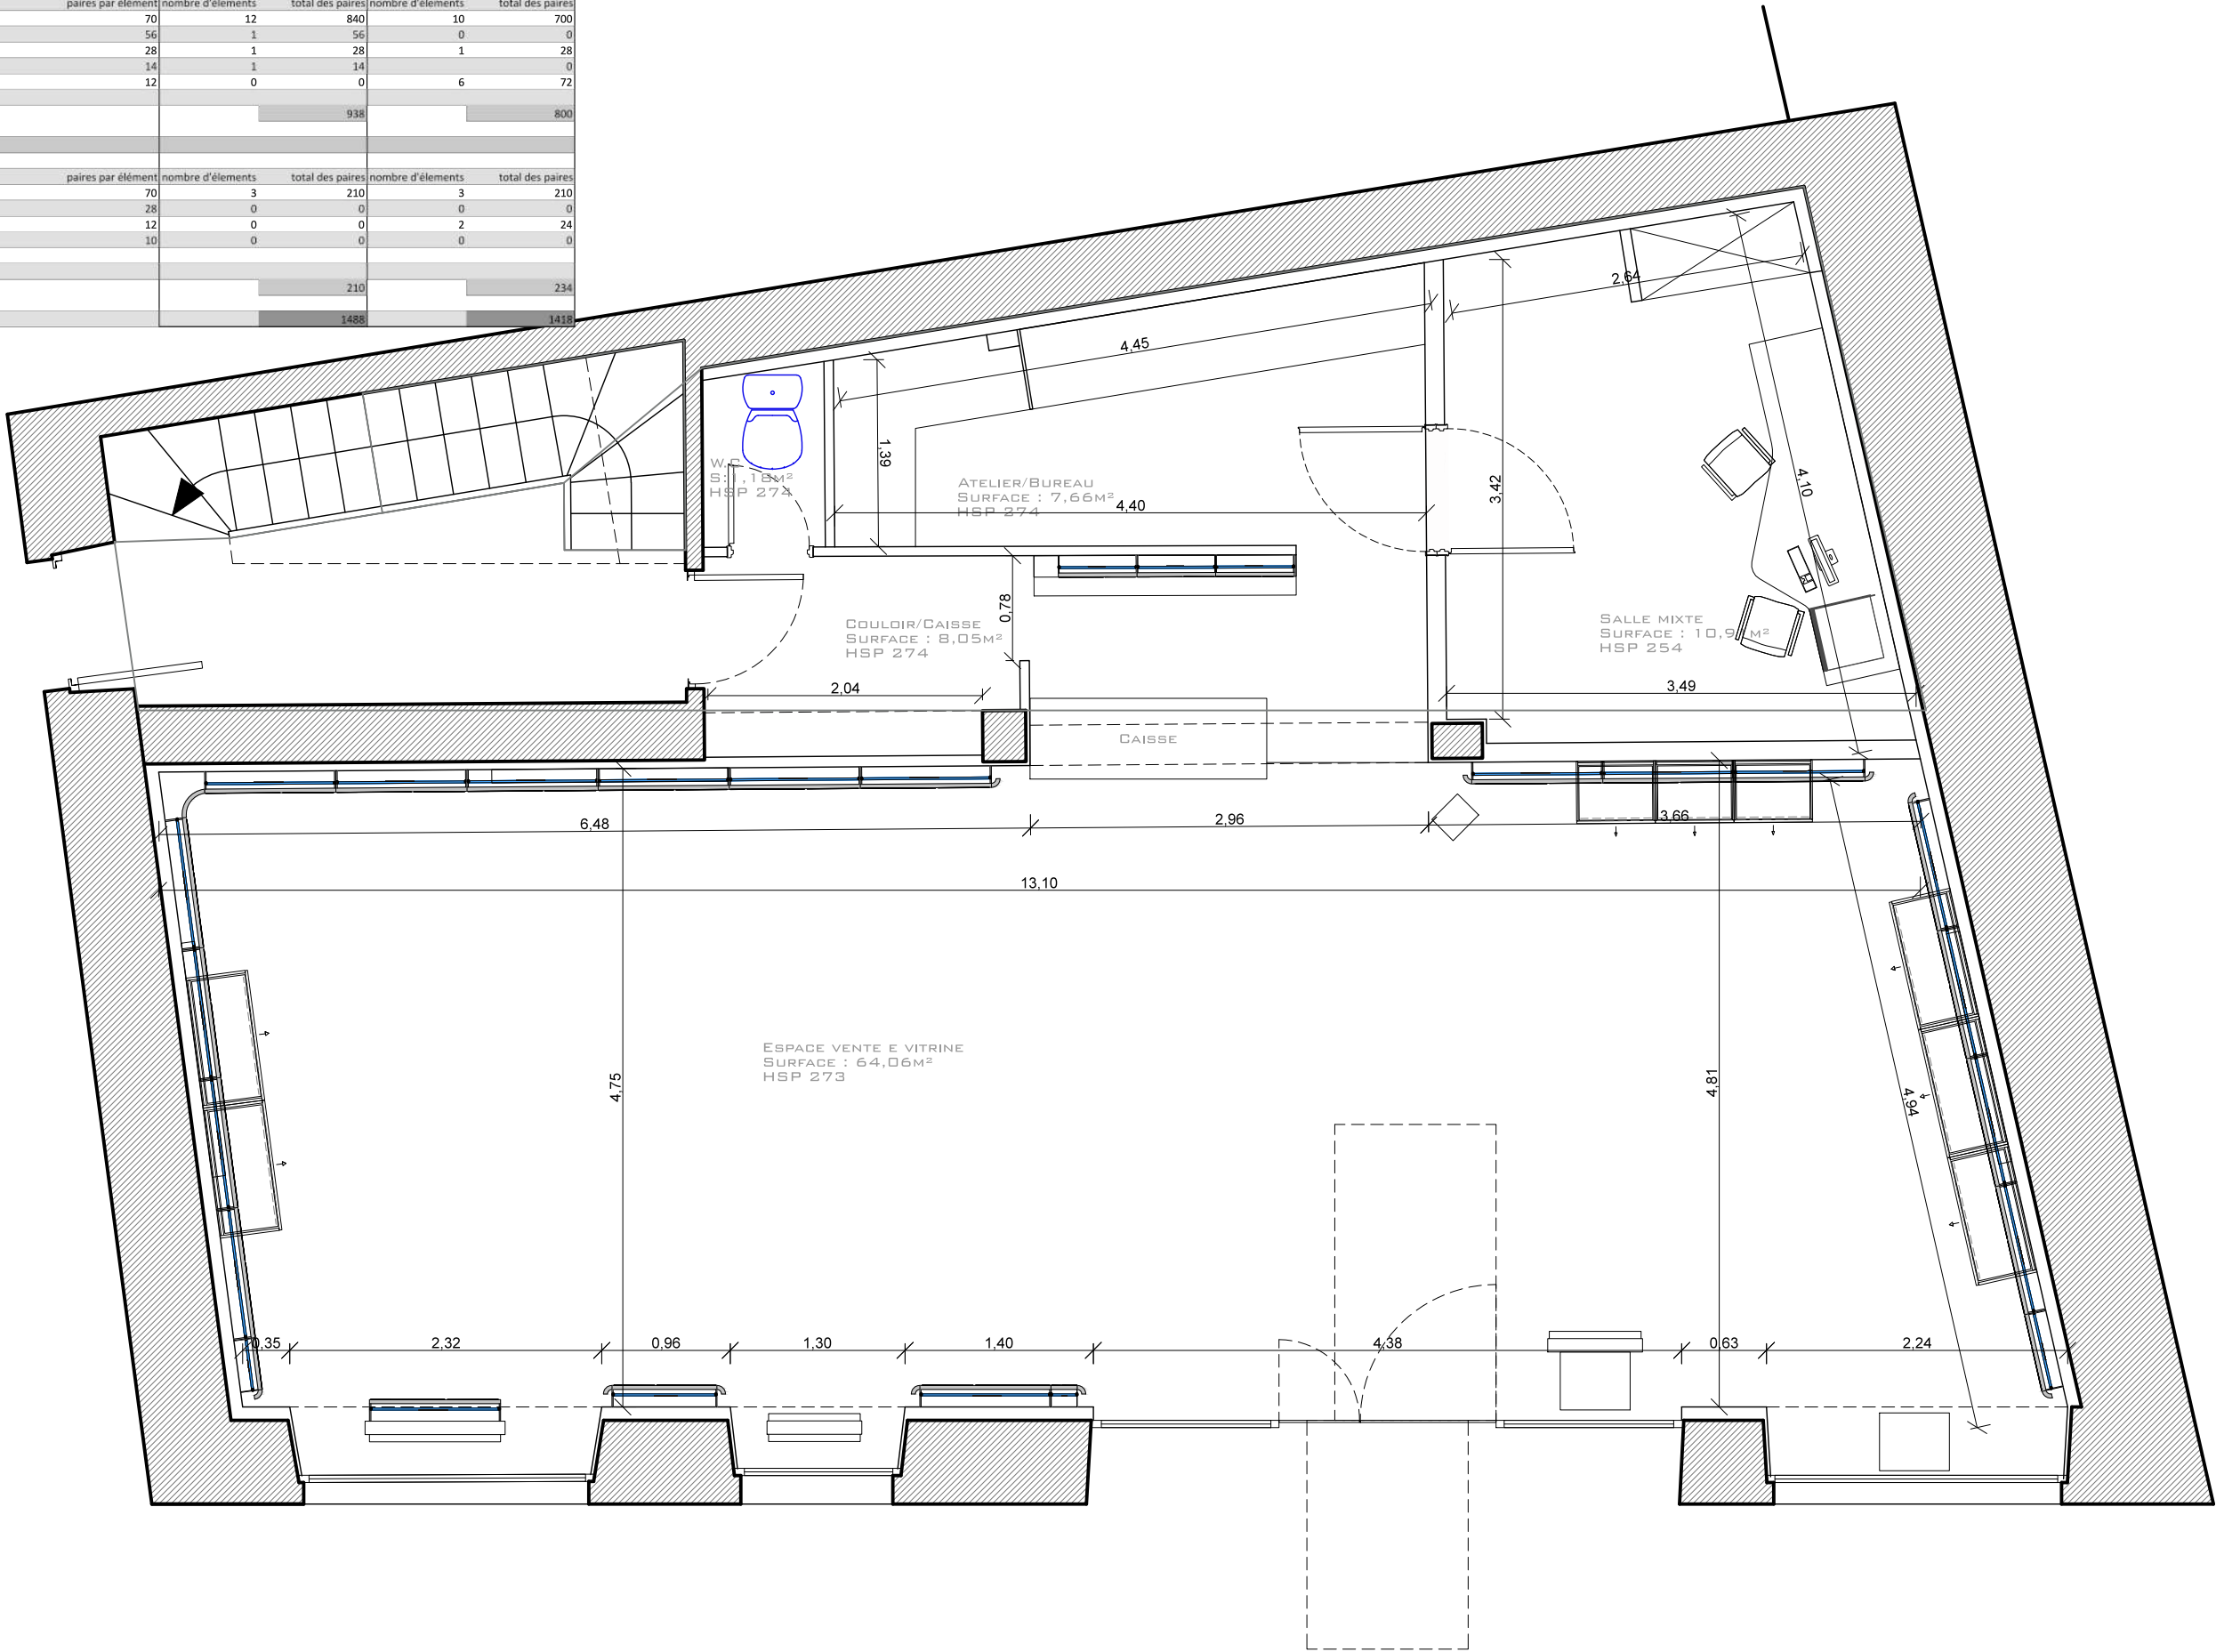

Maitre d'ouvrage: Alain Affielou - Mme Aigon 19, rue Charles de Gaulle 73150 Rumilly

Etat Existant

Plan d'aménagement rdc

Aménagement d'un magasin optique



67 rue Masséna
69006 Lyon

Tél. : 04 78 26 25 65
GSM : 06 03 49 92 28
b.boucard@2b-archi.com

Appartement existant	
Entrée	2,94
Sejour	21,93
Cuisine	17,86
Rangement	2,38
WC	1,45
Salle de bain	8,65
Chambre 1	11,06
Chambre 2	13,50
Chambre 3	15,29
Sas	1,74
Total	96,80

PRO

09/11/2020

03

NUMERO Ind

1/50

ECHELLE

Maitre d'ouvrage: Alain Affielou - Mme Aigon 19, rue Charles de Gaulle 73150 Rumilly

Etat Existant

Plan d'aménagement étage


Aménagement d'un magasin optique



BERTRAND BOUCARD
ARCHITECTE DPLG


67 rue Masséna
69006 Lyon

Tél. : 04 78 26 25 65
GSM : 06 03 49 92 28
b.boucard@2b-archi.com

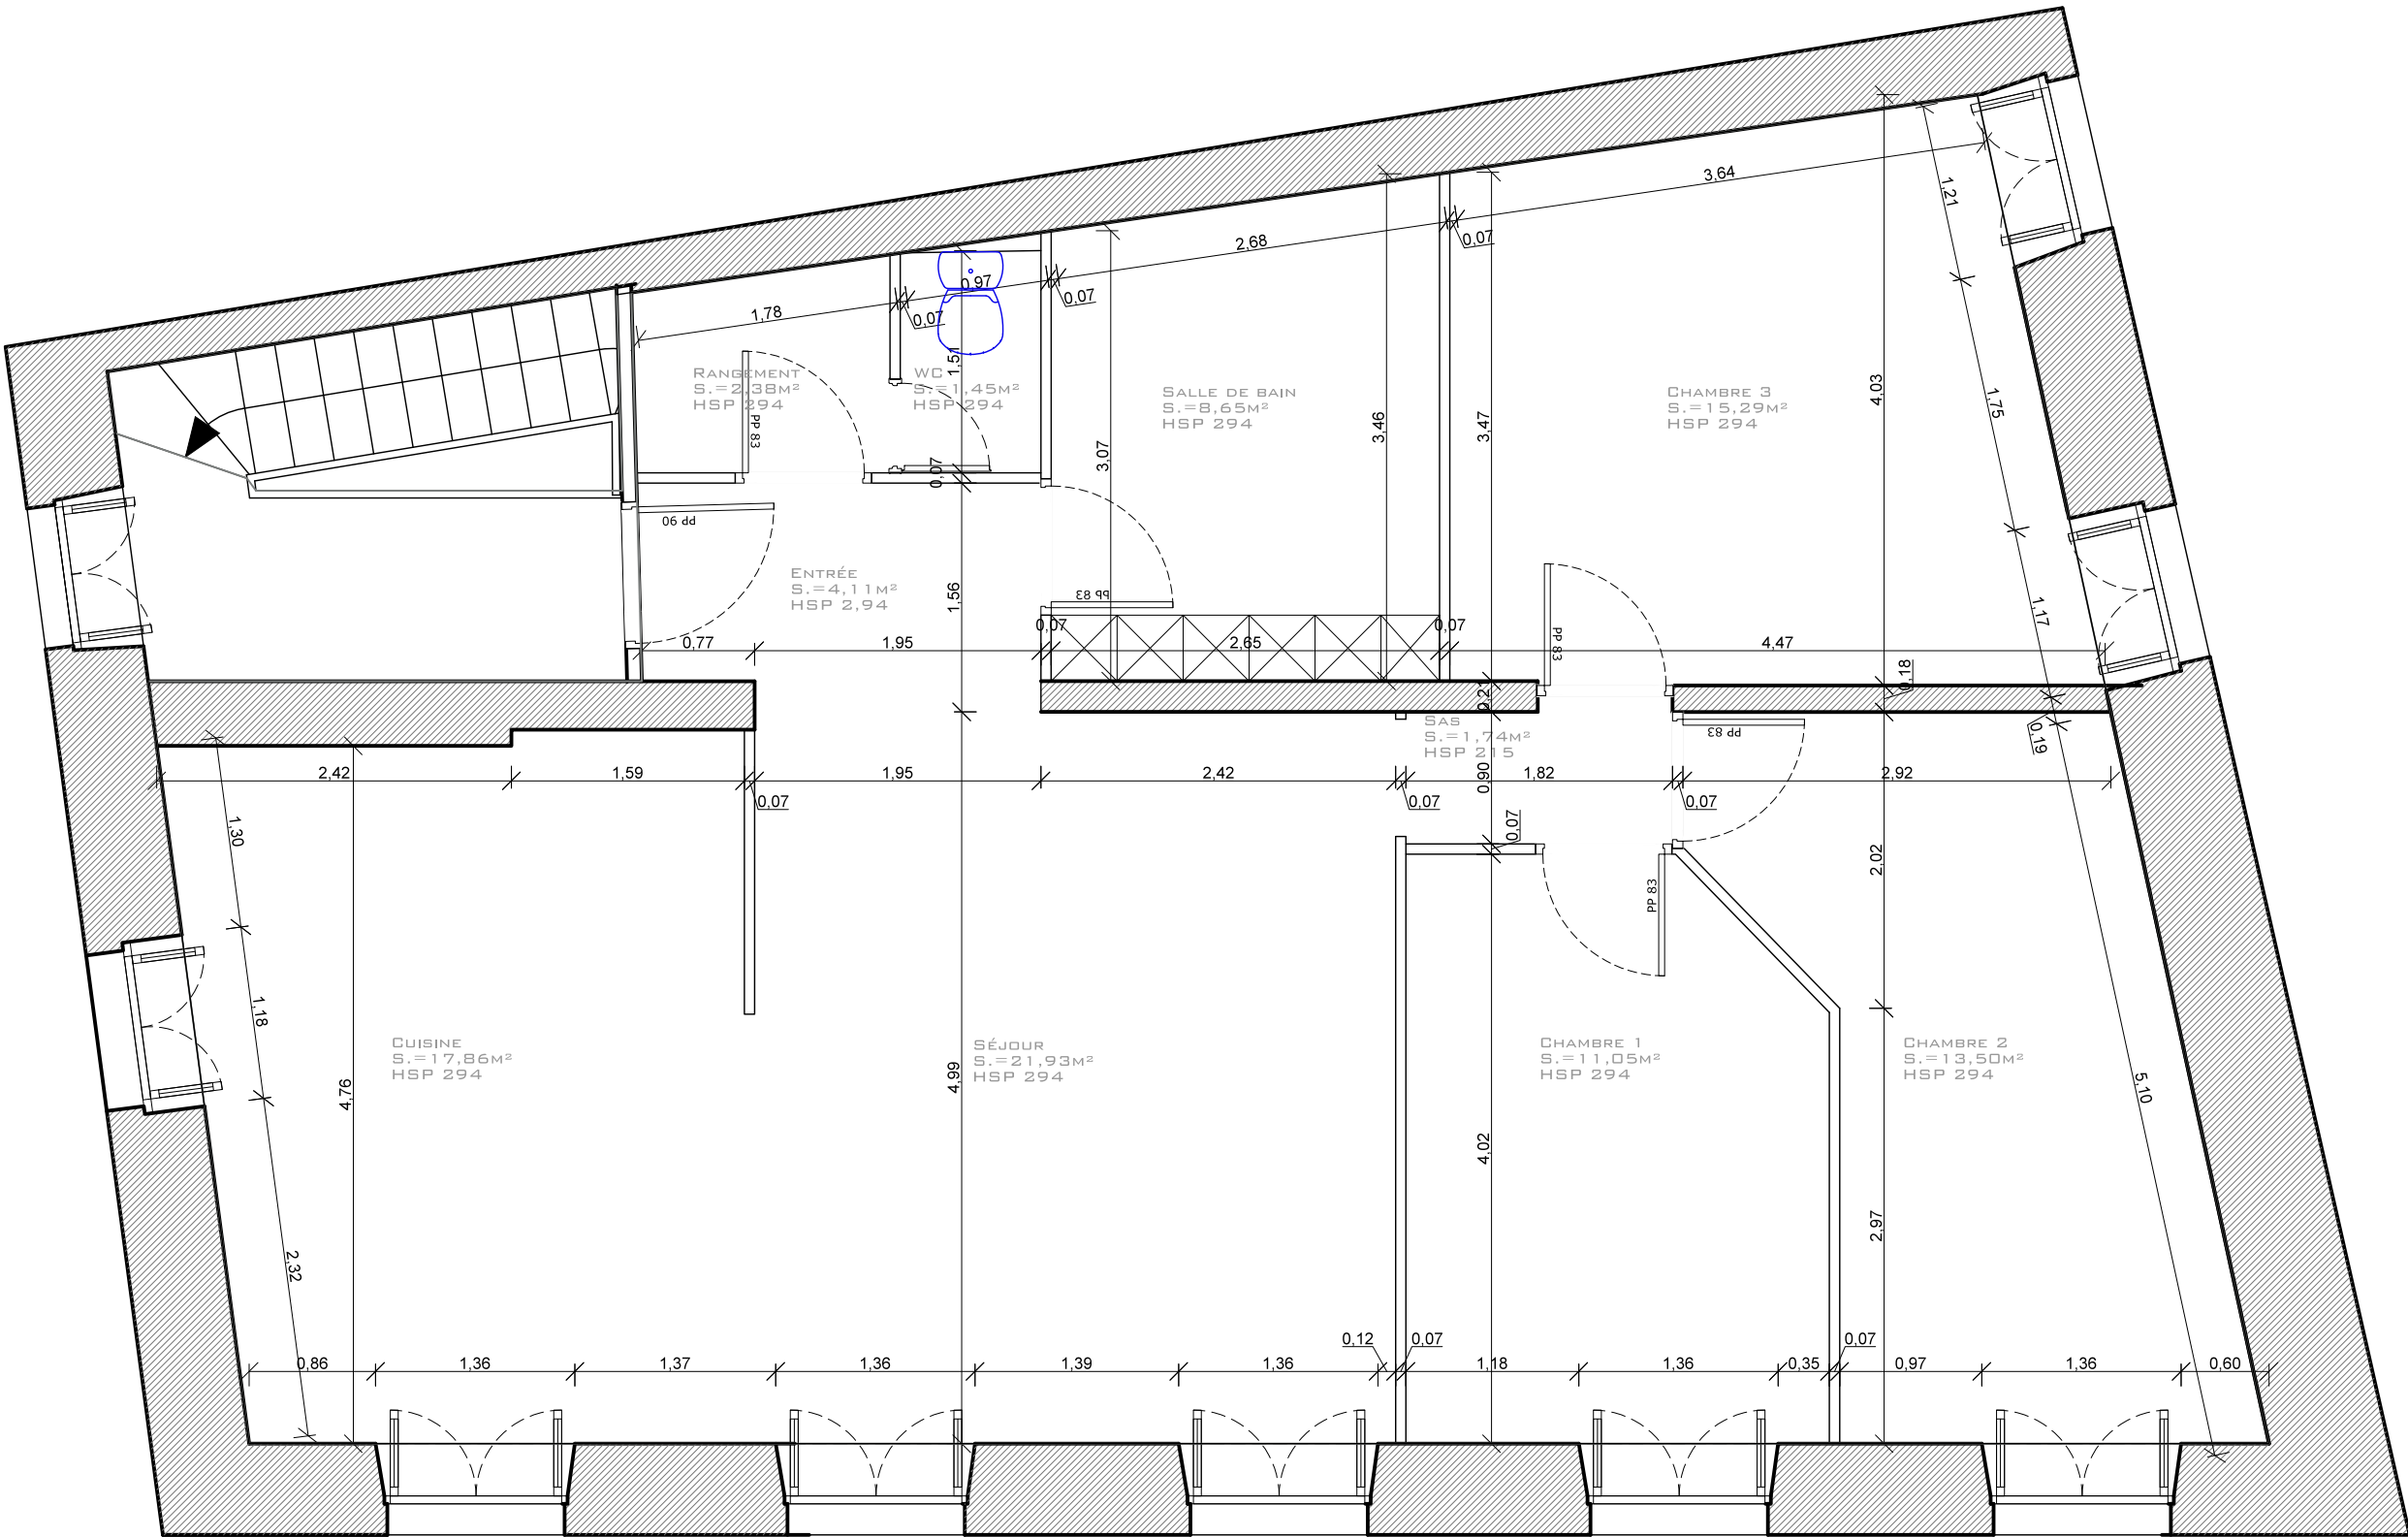

nombre de paire Affielou					
Solaire		Etat actuel		Projet	
Type de présentoir	paires par élément	nombre d'éléments	total des paires	nombre d'éléments	total des paires
Colonne simple	36	0	0	1	36
Colonne double	72		0	2	144
Colonne évènementielle	24		0	1	24
Colonne Sun indépendante	60	1	60	1	60
Présentoir 1m	70	4	280		0
Présentoir 60cm	56	1	56		0
Présentoir vitrine	120			1	120
Total			340		384
Homme/femme					
Type de présentoir	paires par élément	nombre d'éléments	total des paires	nombre d'éléments	total des paires
Présentoir 1m	70	12	840	10	700
Présentoir 80cm	56	1	56	0	0
Présentoir 40cm	28	1	28	1	28
Présentoir 20cm	14	1	14	0	0
Caisson bas vitré	12	0	0	6	72
Total			938		800
Enfants					
Type de présentoir	paires par élément	nombre d'éléments	total des paires	nombre d'éléments	total des paires
Présentoir 1m	70	3	210	3	210
Présentoir 40cm	28	0	0	0	0
Caisson bas vitré	12	0	0	2	24
Light box/console visuel vitrine	10	0	0	0	0
Total			210		234
Total monture hors cascade			1488		1418

Surface commercial Affielou	
Espace de vente	64,05
Salle blanche	8,54
salle audio	10,5
couloir	9,15
WC	1,9
Atelier	17,86
Total	112,00

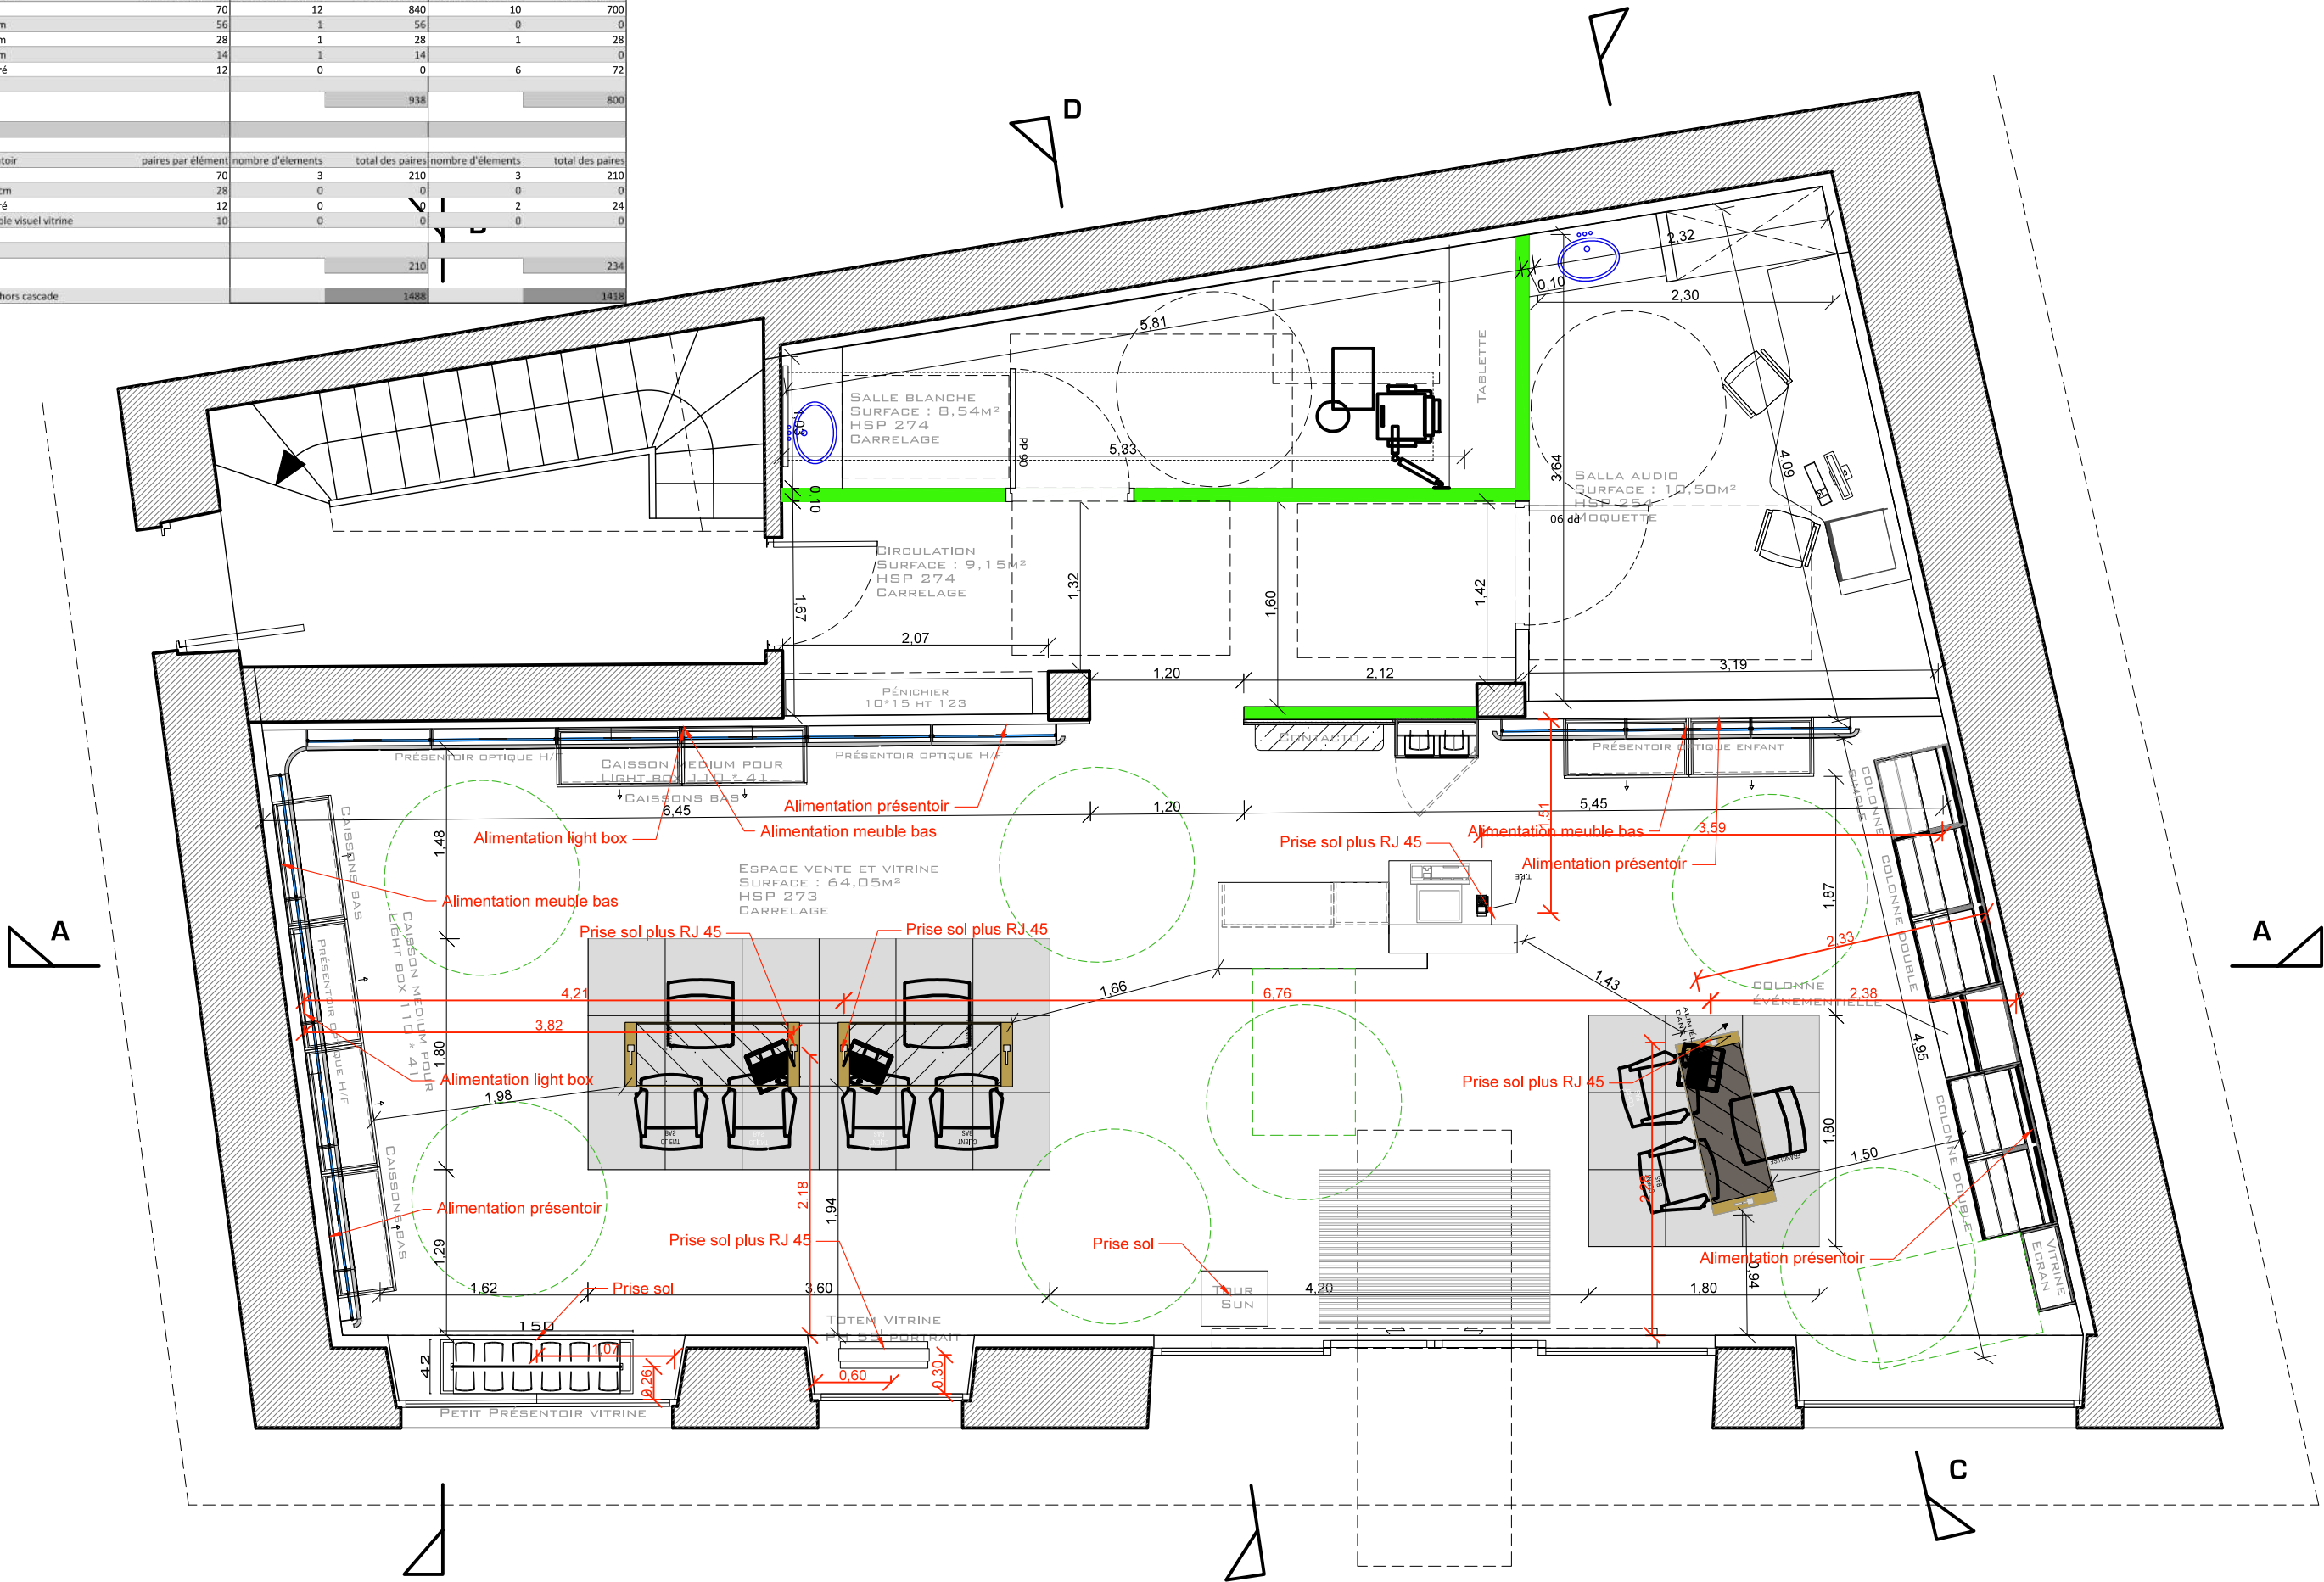

Maitre d'ouvrage: Alain Affielou - Mme Aigon 19, rue Charles de Gaulle 73150 Rumilly

Etat projeté

Plan d'aménagement rdc

Aménagement d'un magasin optique




67 rue Masséna
69006 Lyon
Tél. : 04 78 26 25 65
GSM : 06 03 49 92 28
b.boucard@2b-archi.com

nombre de paire Affielou					
Solaire		Etat actuel		Projet	
Type de presentoir	paires par élément	nombre d'éléments	total des paires	nombre d'éléments	total des paires
Colonne simple	36	0	0	1	36
Colonne double	72		0	2	144
Colonne évènementielle	24		0	1	24
Colonne Sun indépendante	60	1	60	1	60
Présentoir 1m	70	4	280		0
Présentoir 60cm	56	1	56		0
Présentoir vitrine	120			1	120
Total			340		384
Homme/femme					
Type de presentoir	paires par élément	nombre d'éléments	total des paires	nombre d'éléments	total des paires
Présentoir 1m	70	12	840	10	700
Presentoir 80cm	56	1	56		0
Presentoir 40cm	28	1	28	1	28
Présentoir 20cm	14	1	14		0
Caisson bas vitré	12	0	0	6	72
Total			938		800
Enfants					
Type de presentoir	paires par élément	nombre d'éléments	total des paires	nombre d'éléments	total des paires
Présentoir 1m	70	3	210	3	210
Presentoir 40cm	28	0	0		0
Caisson bas vitré	12	0	0	2	24
Light box/console visuel vitrine	10	0	0		0
Total			210		234
Total montage hors cascade			1488		1418

Surface commercial Affielou	
Espace de vente	64,05
Salle blanche	8,54
salle audio	10,5
couloir	9,15
WC	1,9
Atelier	17,86
Total	112,00

Appartement projeté	
Entrée	4,11
WC	1,70
Séjour/cuisine	32,95
Circulation	3,99
Chambre 1	14,50
Chambre 2	14,06
Salle de bain	4,25
Buanderie	2,24
Total	77,80

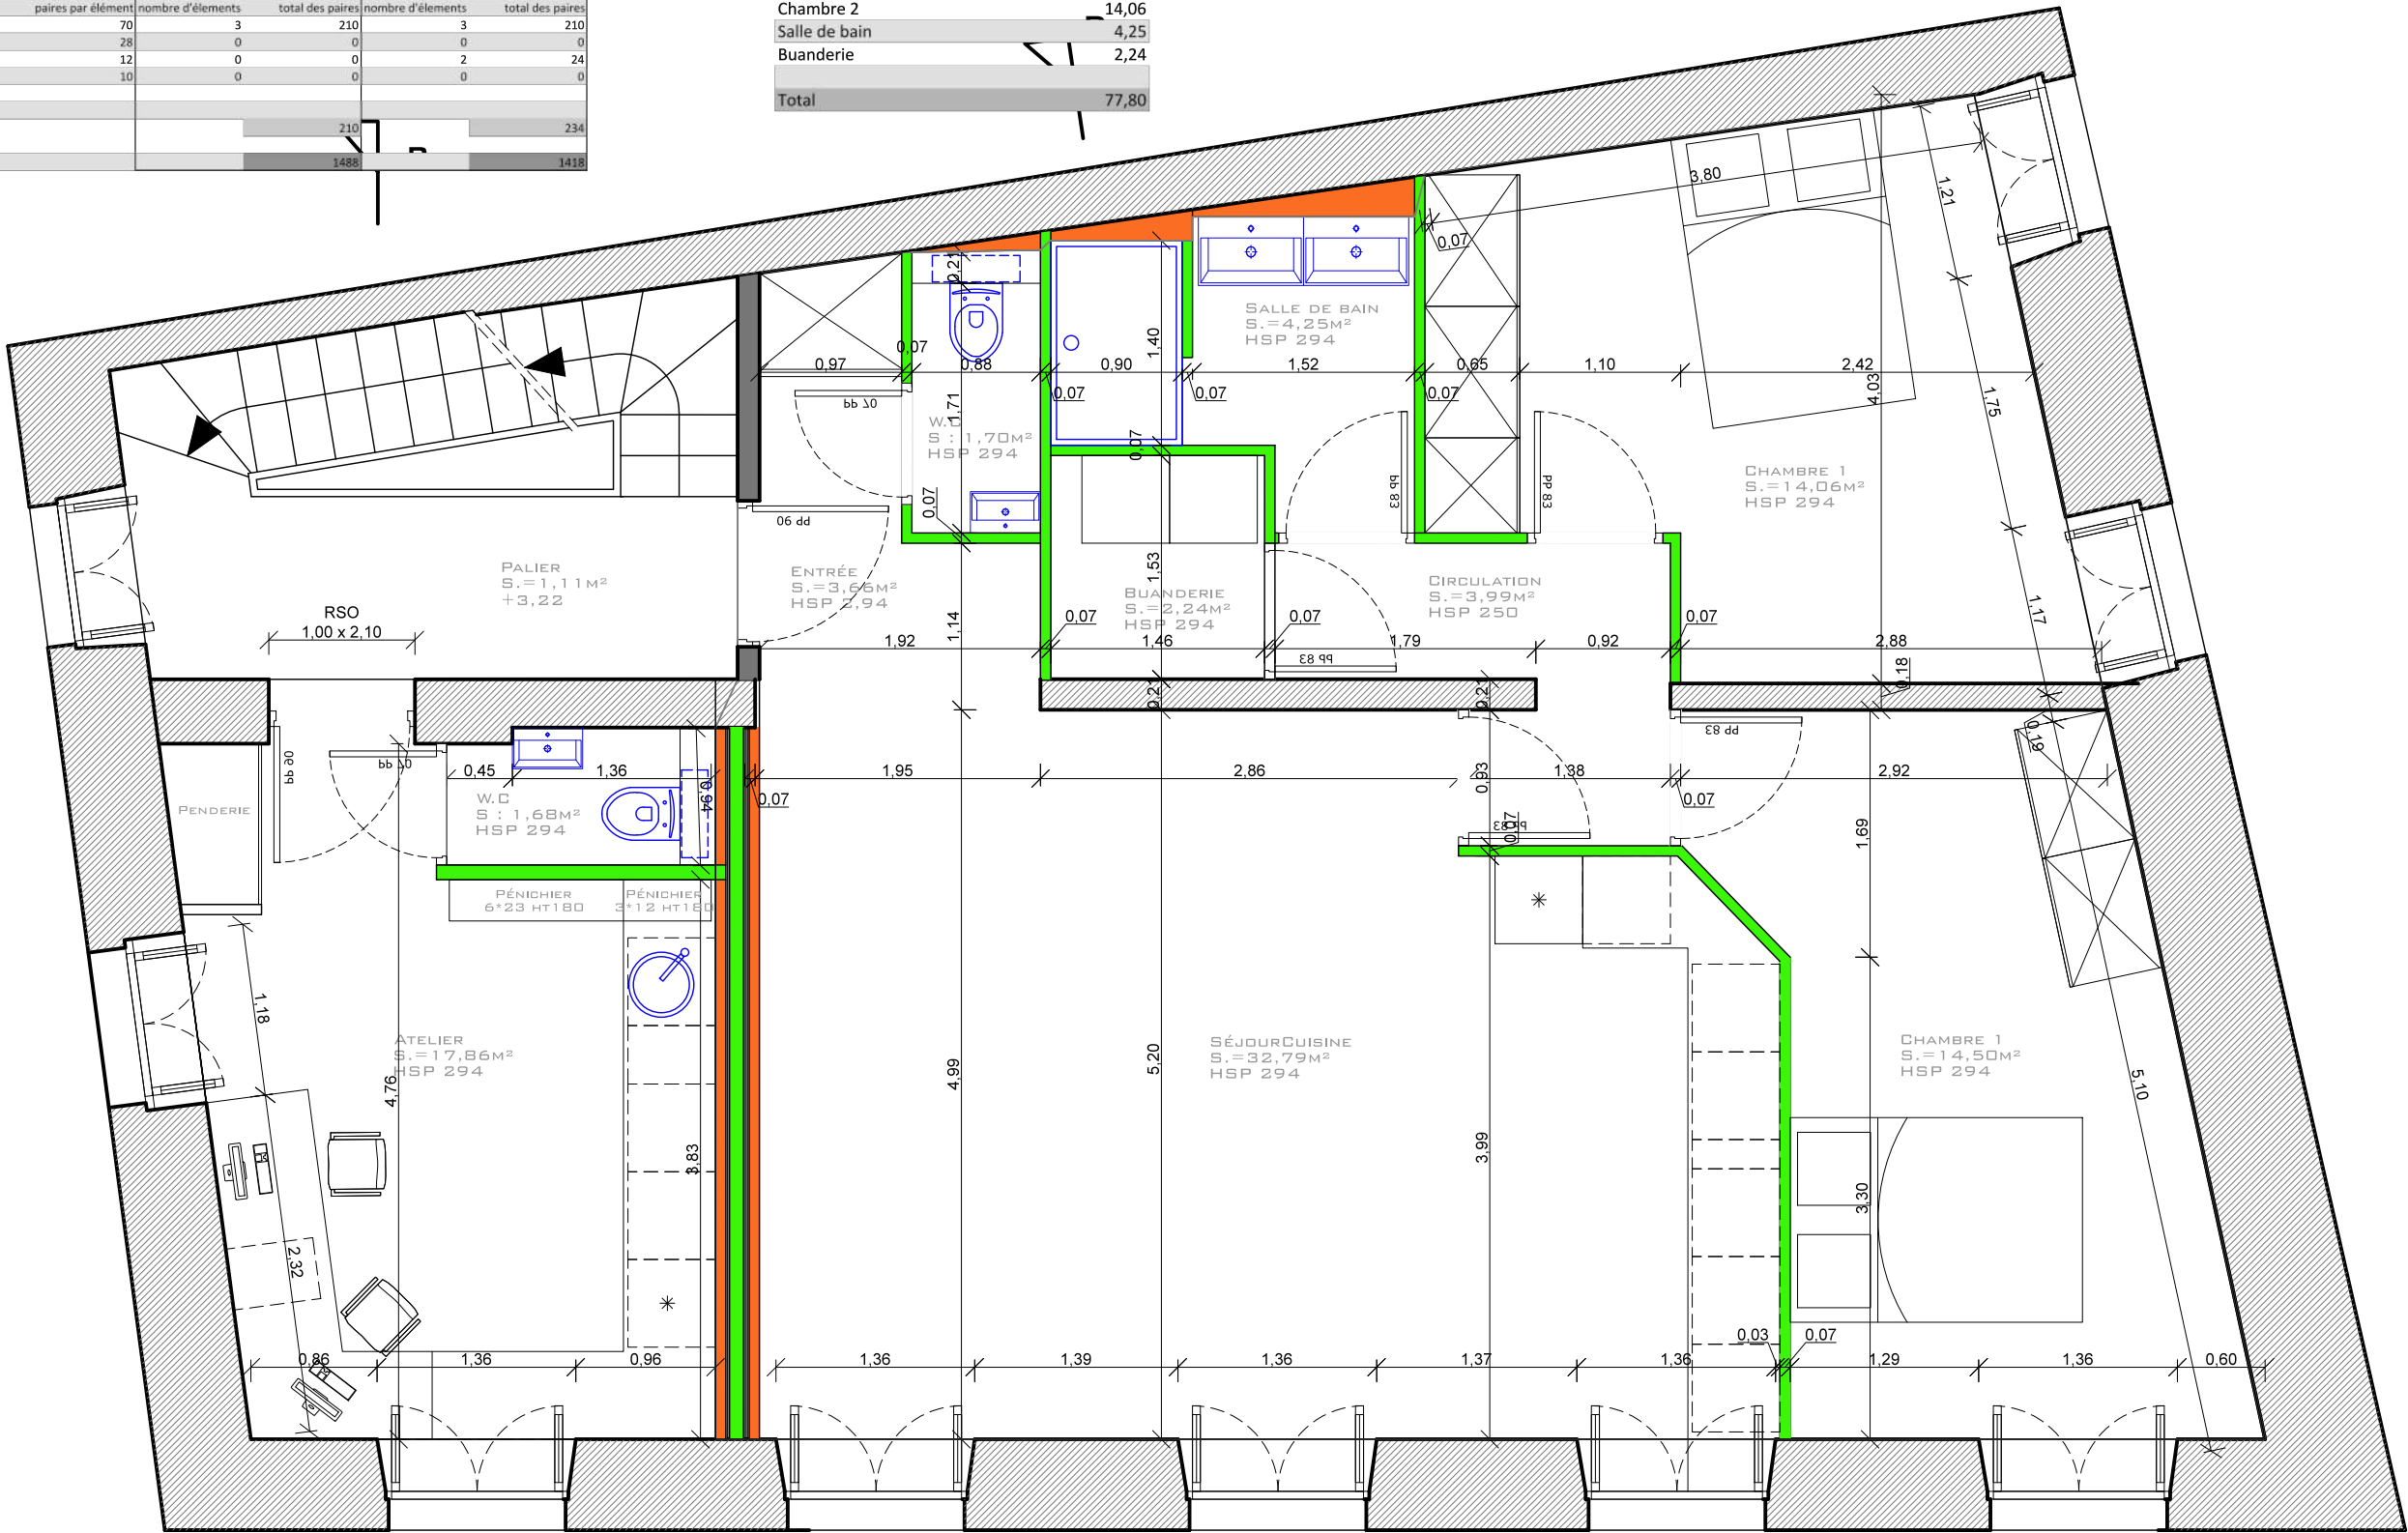

Maitre d'ouvrage: Alain Affielou - Mme Aigon 19, rue Charles de Gaulle 74150 Rumilly

Etat projeté Plan d'aménagement étage

Aménagement d'un magasin optique




BERTRAND BOUCARD
ARCHITECTE DPLG

67 rue Masséna
69006 Lyon

Tél. : 04 78 26 25 65
GSM : 06 03 49 92 28
b.boucard@2b-archi.com

Appartement Comble	Surface Carrez	Surface au sol
Entrée	4,89	4,89
Salle de Bain WC	4,74	4,74
Séjour/cuisine	22,63	33,91
Chambre 1	9,49	12,51
Chambre 2	9,09	12,02
Total	50,84	68,07

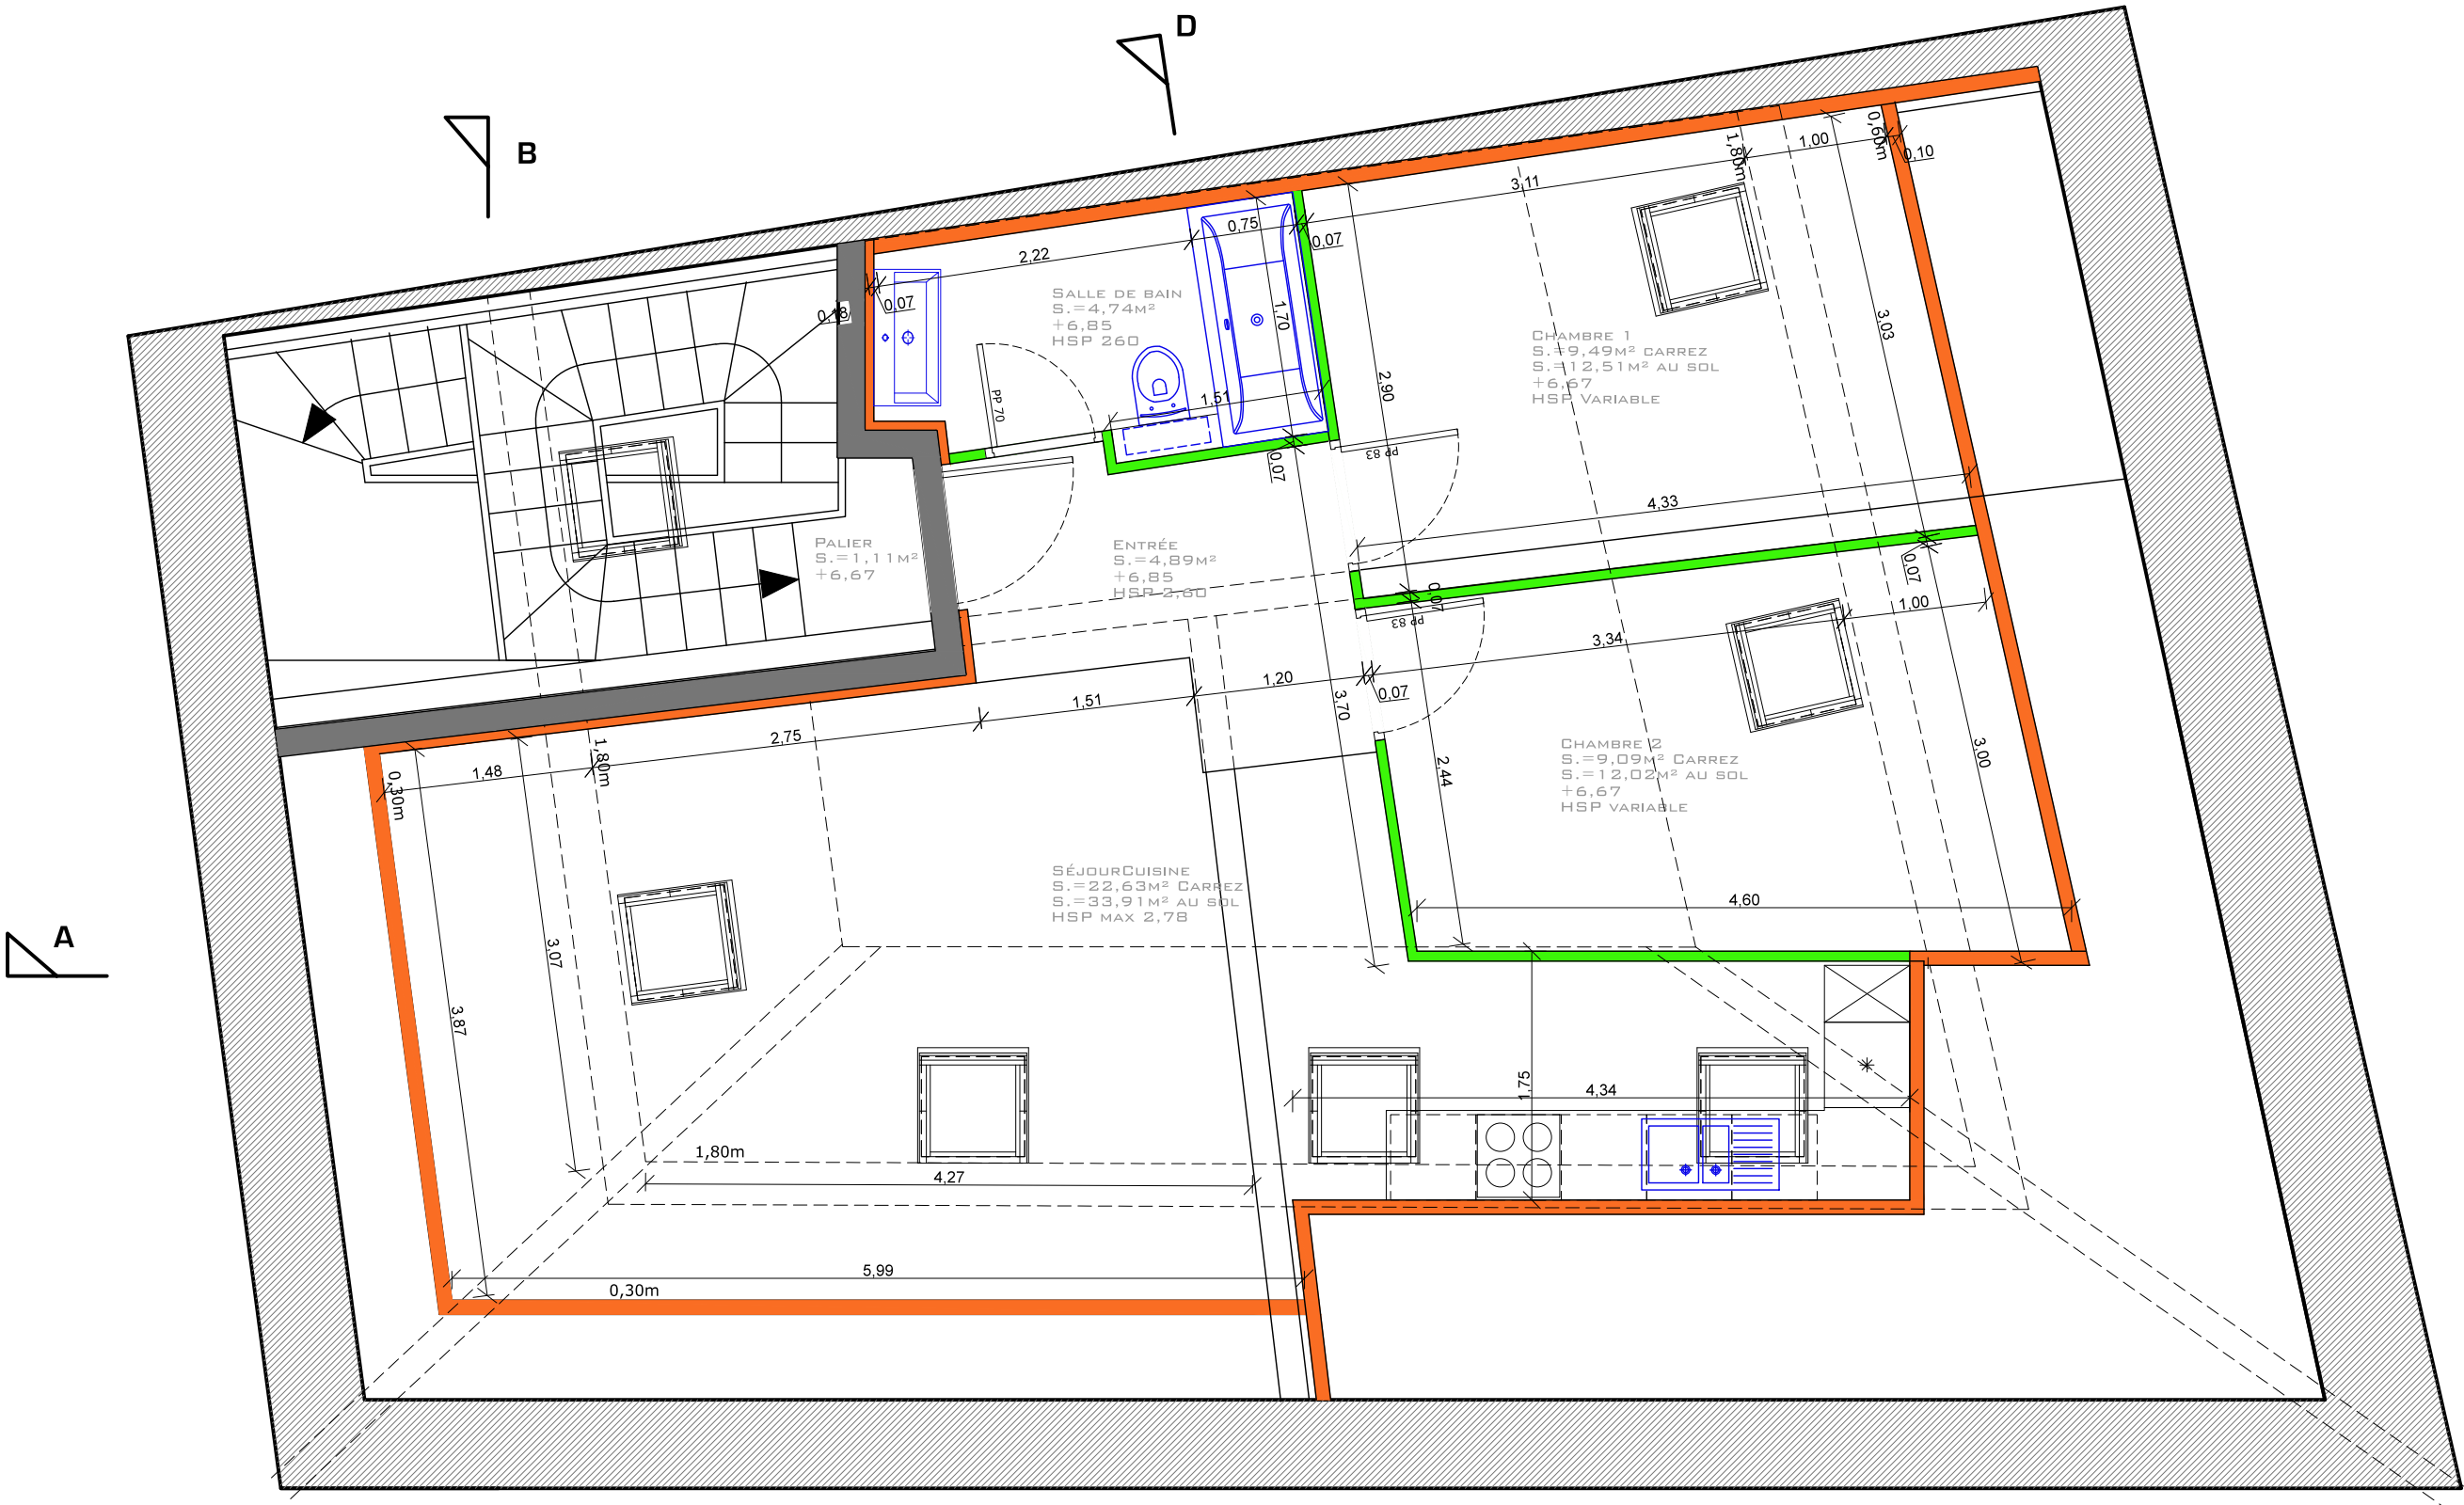

Maitre d'ouvrage: Alain Afflelou - Mme Aigon 19, rue Charles de Gaulle 74150 Rumilly

Etat projeté Plan d'aménagement comble Aménagement d'un magasin optique



BERTRAND BOUCARD
ARCHITECTE DPLG

67 rue Masséna
69006 Lyon

Tél. : 04 78 26 25 65
GSM : 06 03 49 92 28
b.boucard@2b-archi.com

PRO


12/04/2021

06


NUMERO Ind

1/50

ECHELLE

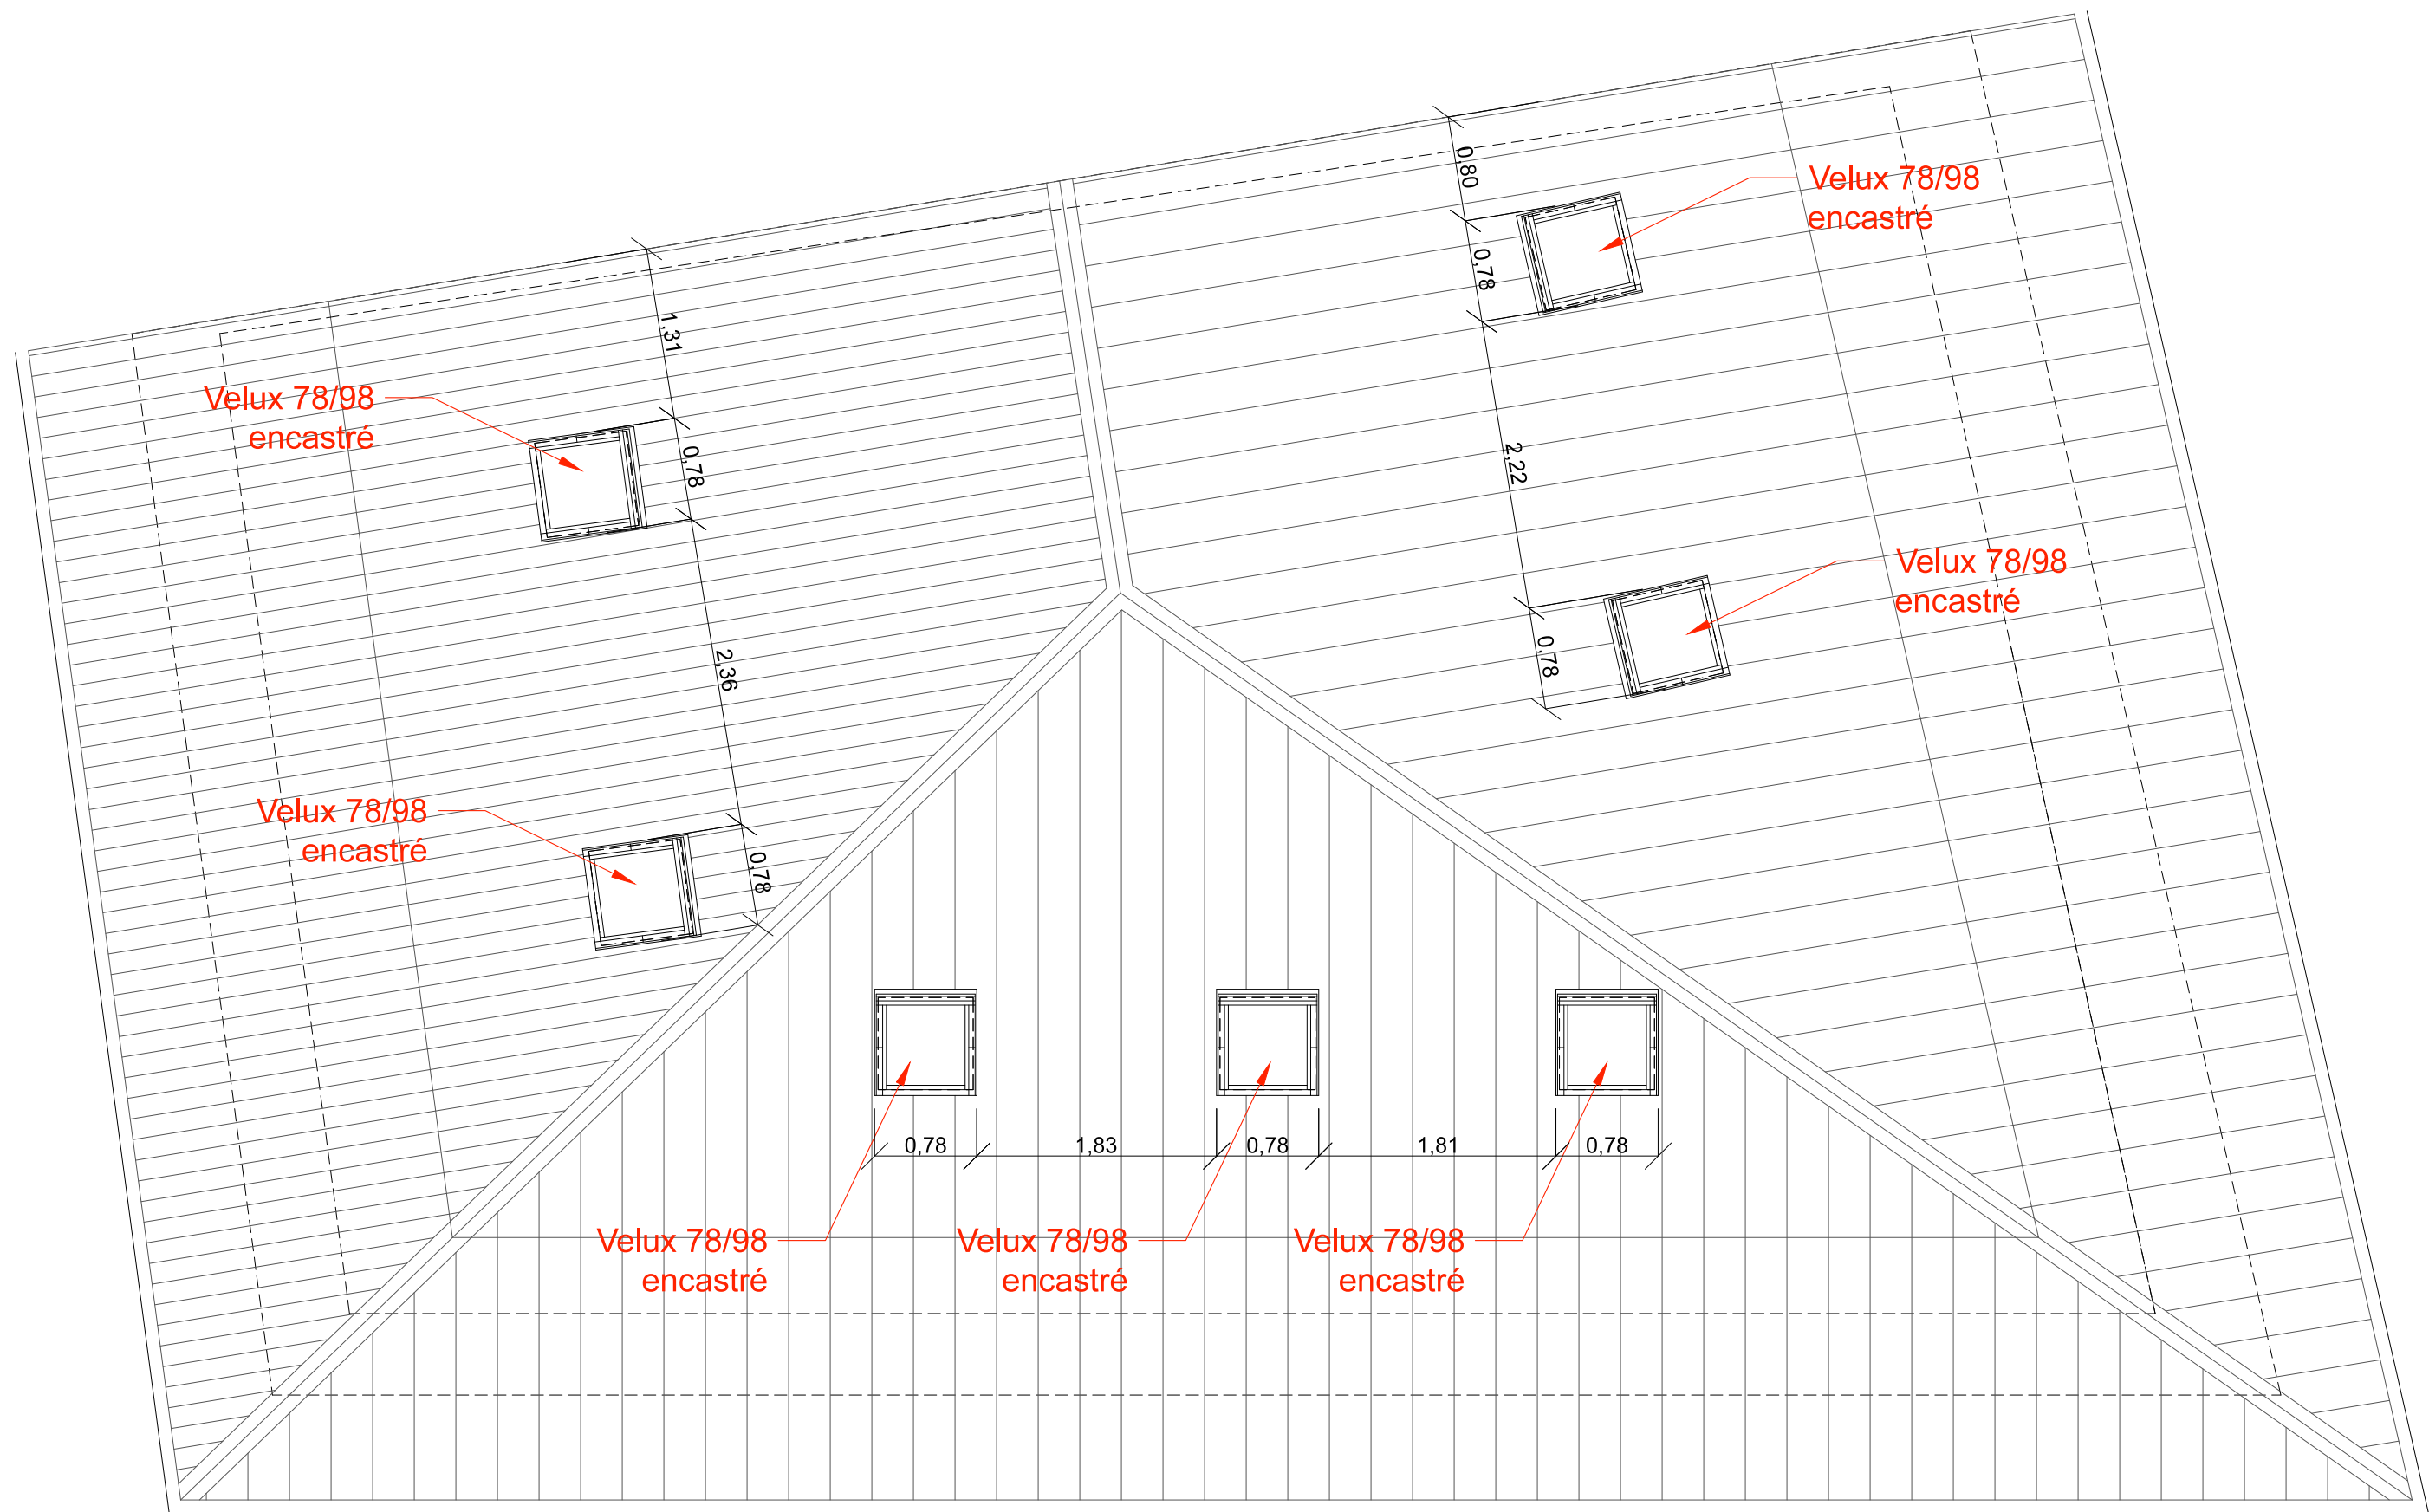

Coupe AA

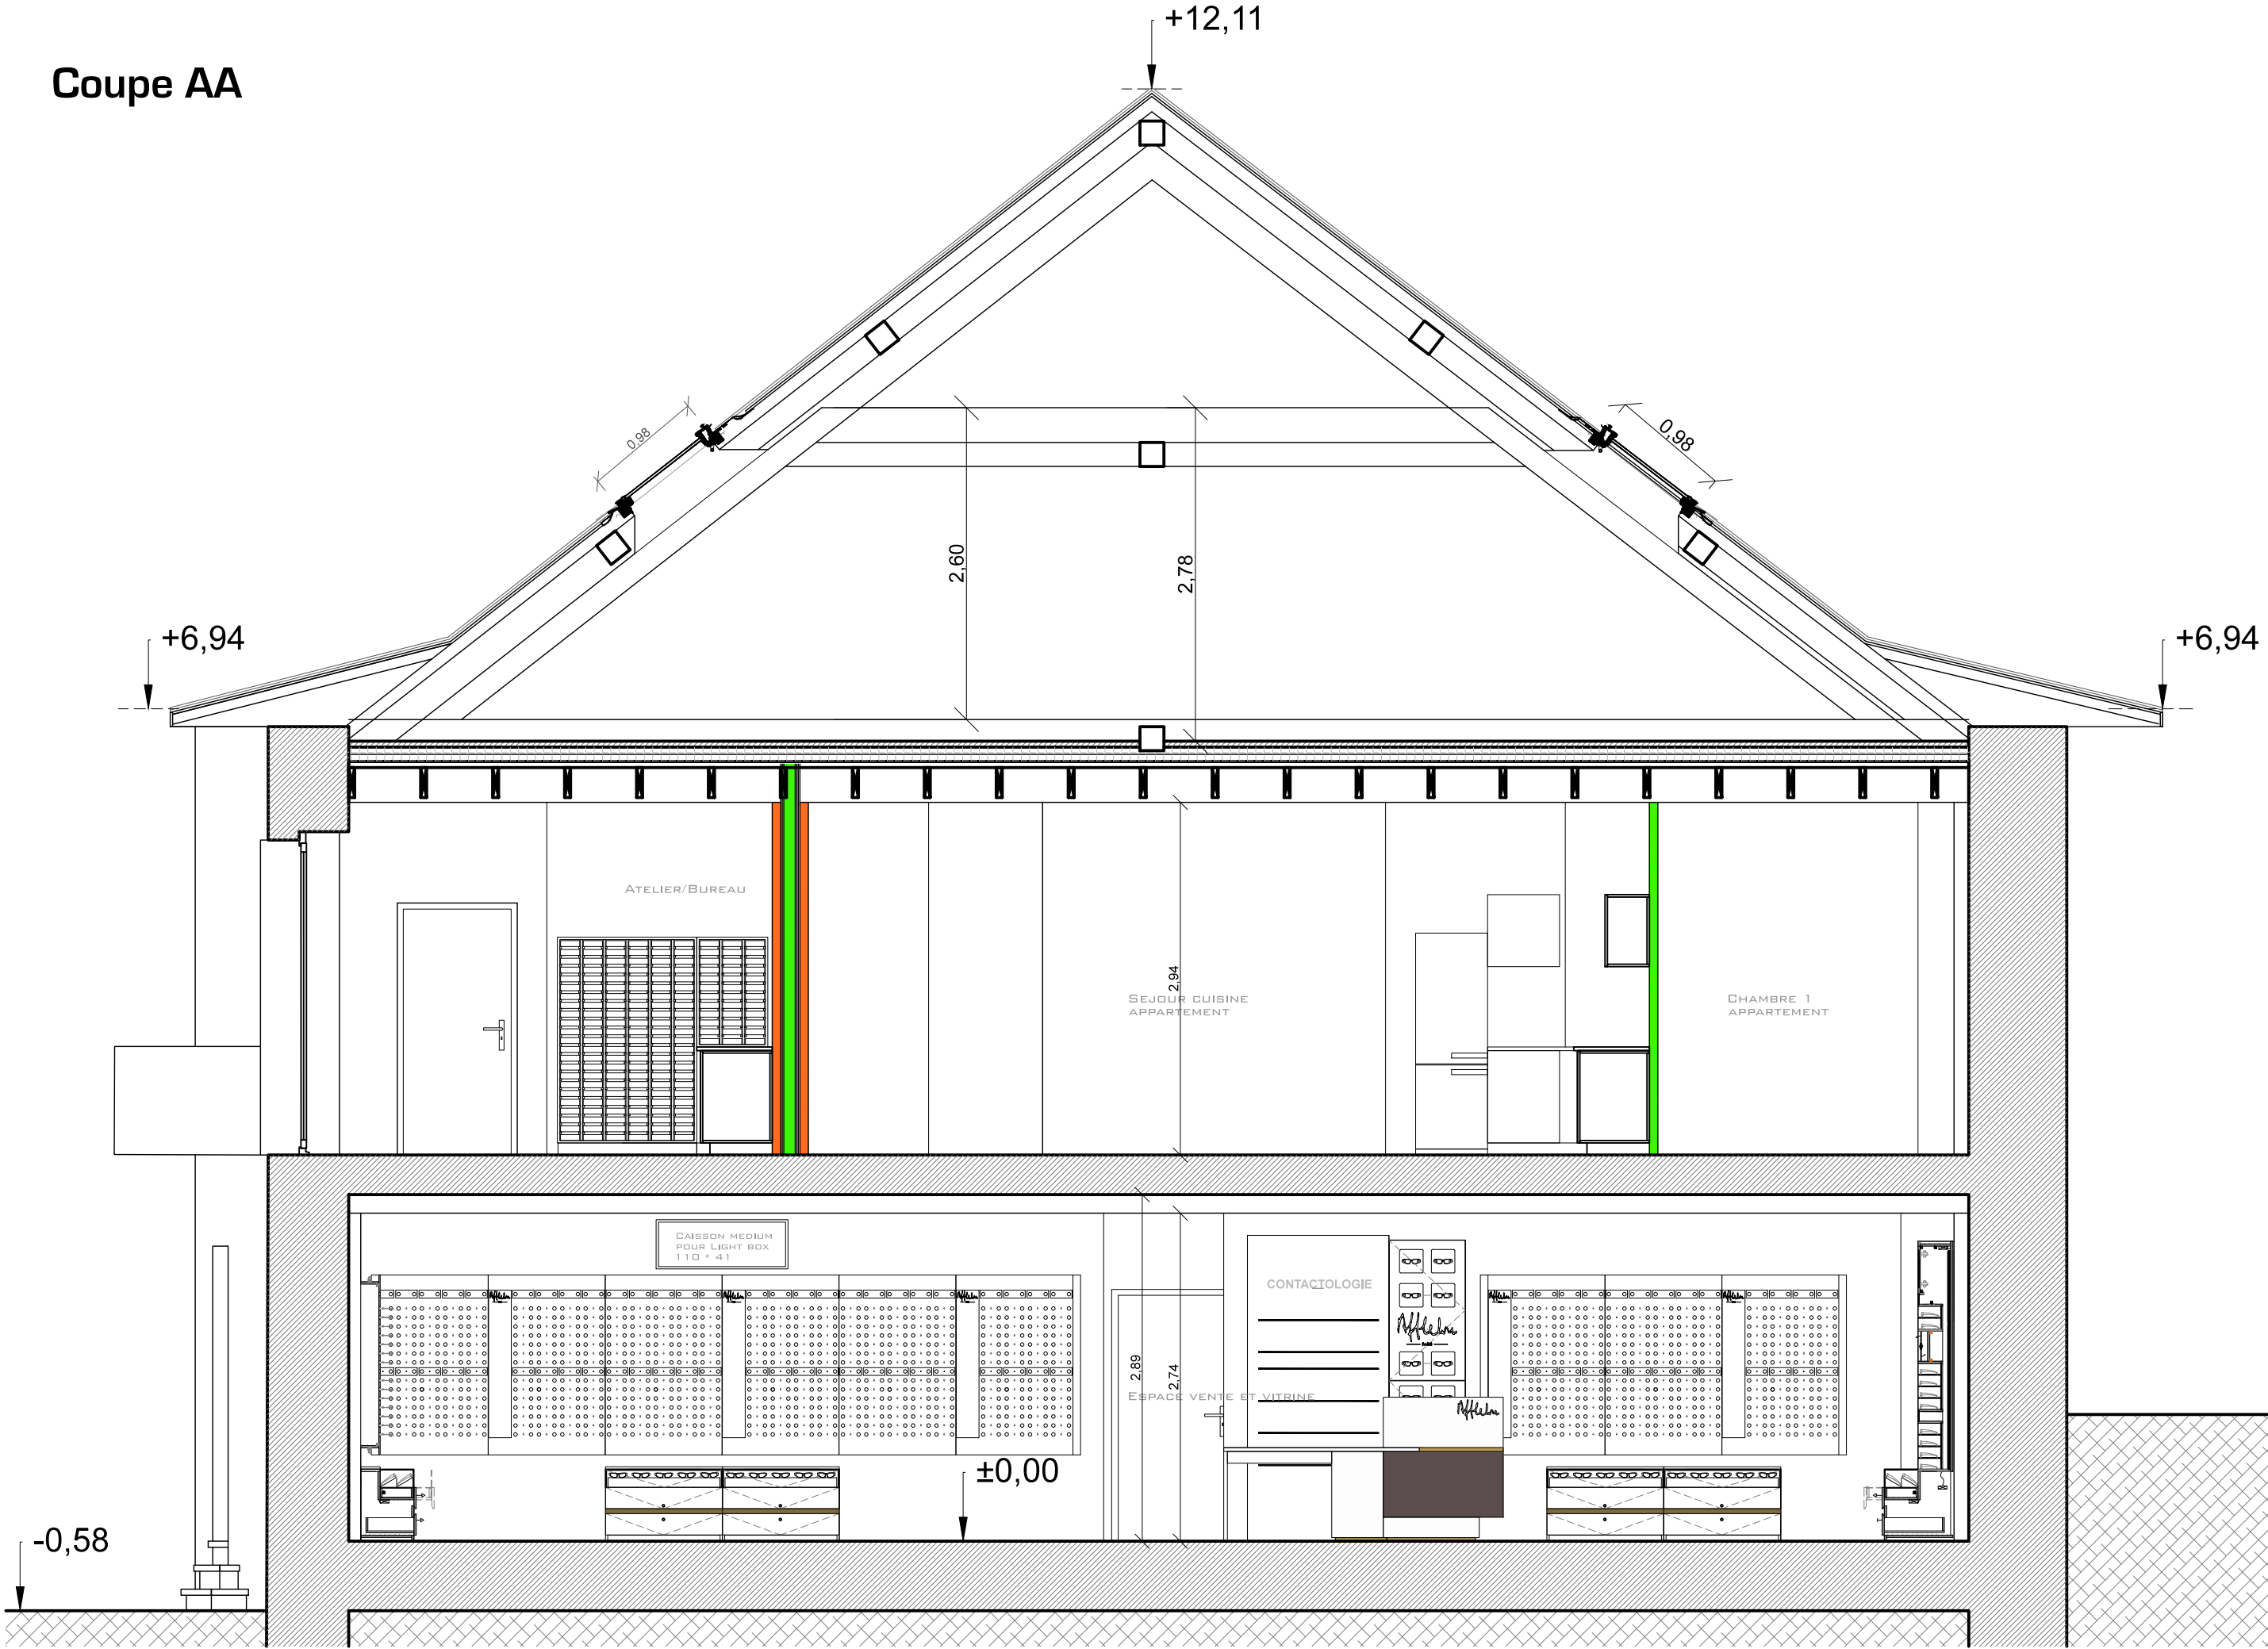


Maitre d'ouvrage: SCI CHEYENNE 19, rue Charles de Gaulle 74150 Rumilly

Etat Projeté


Coupe A

Modification de toiture

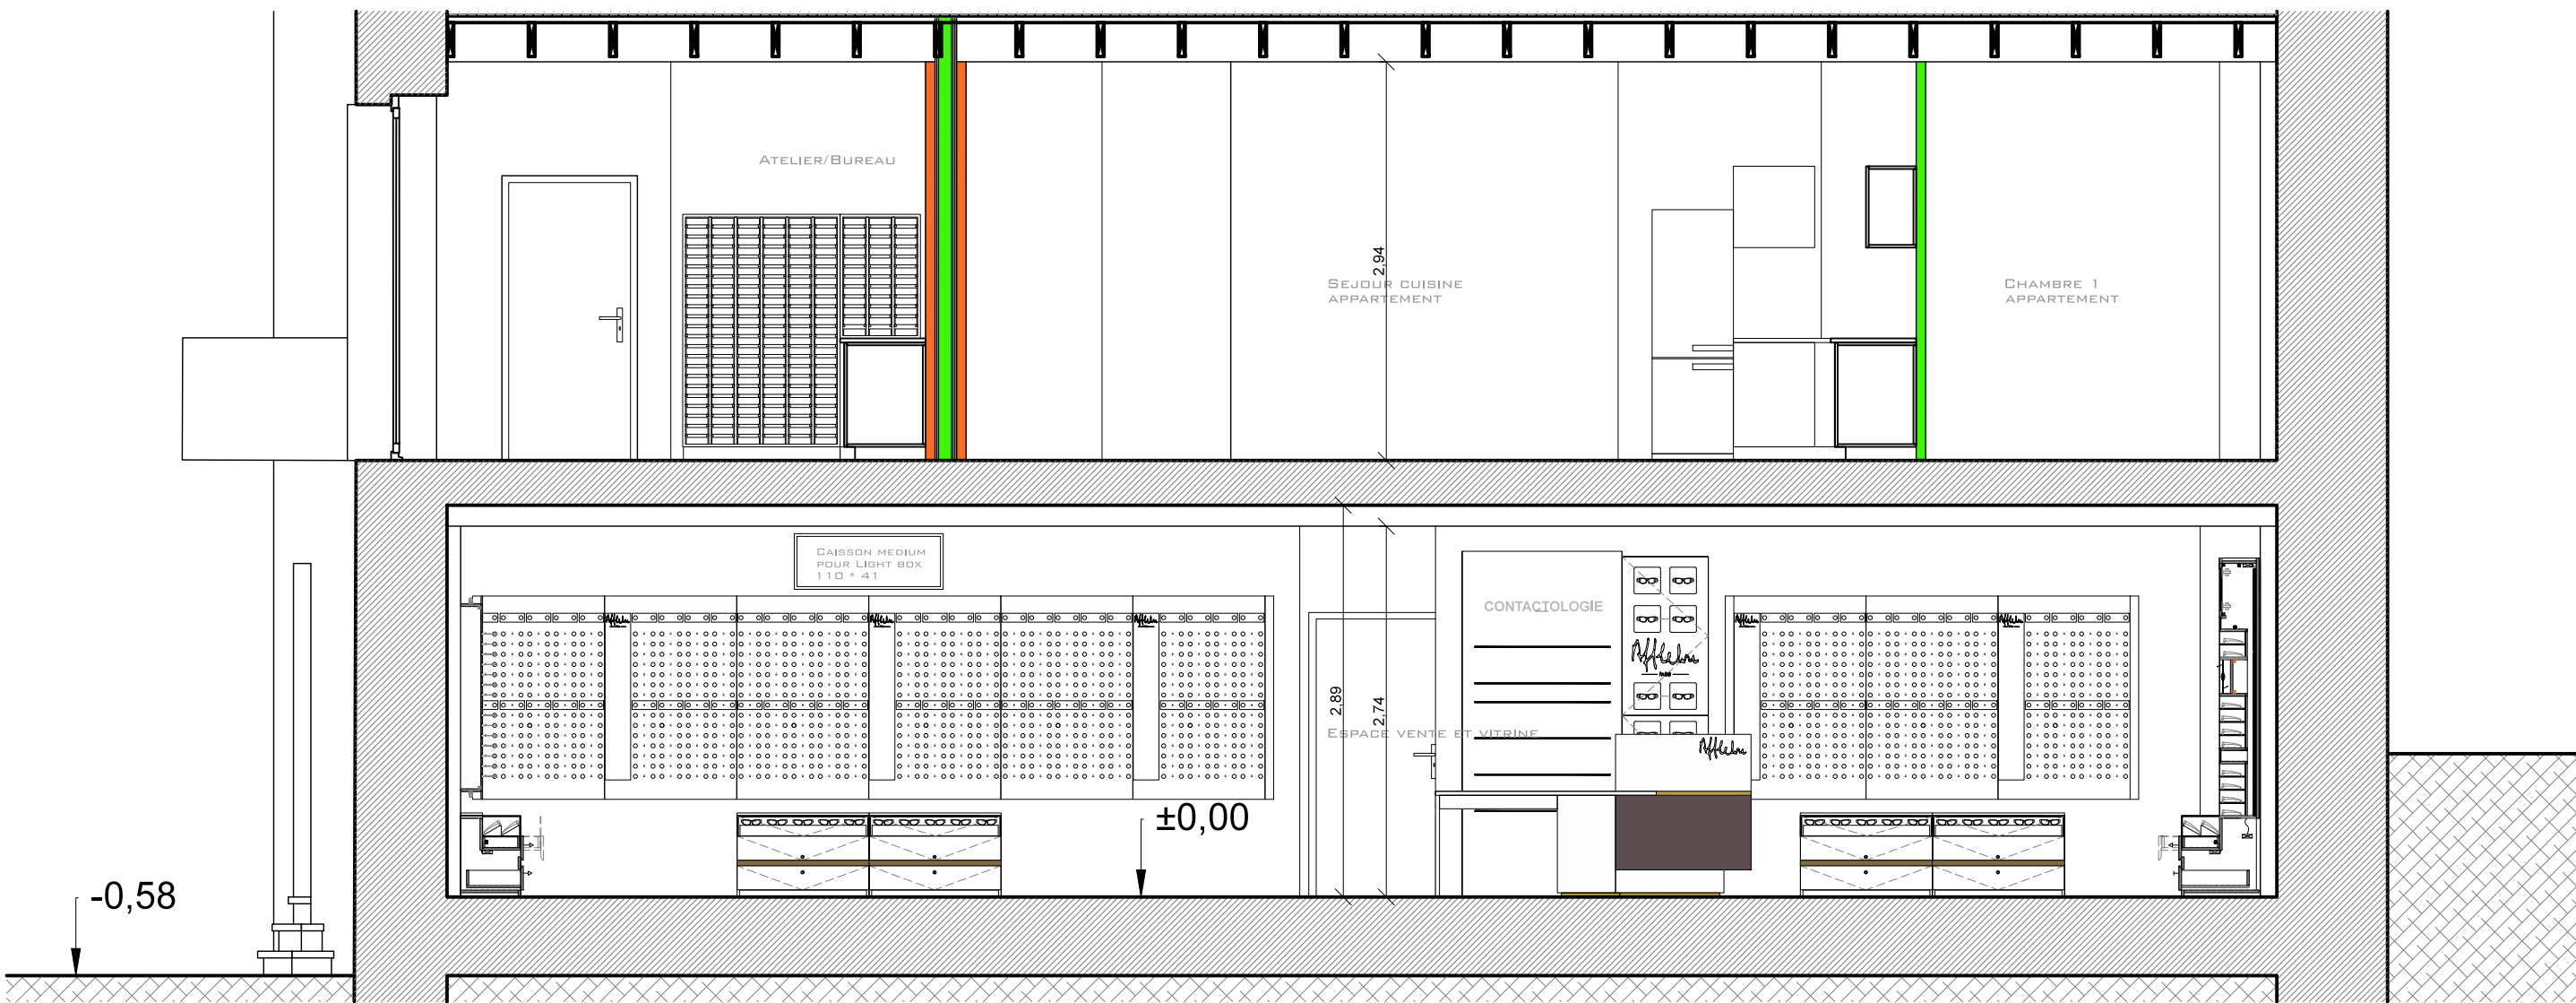


Coupe AA


Coupe BB

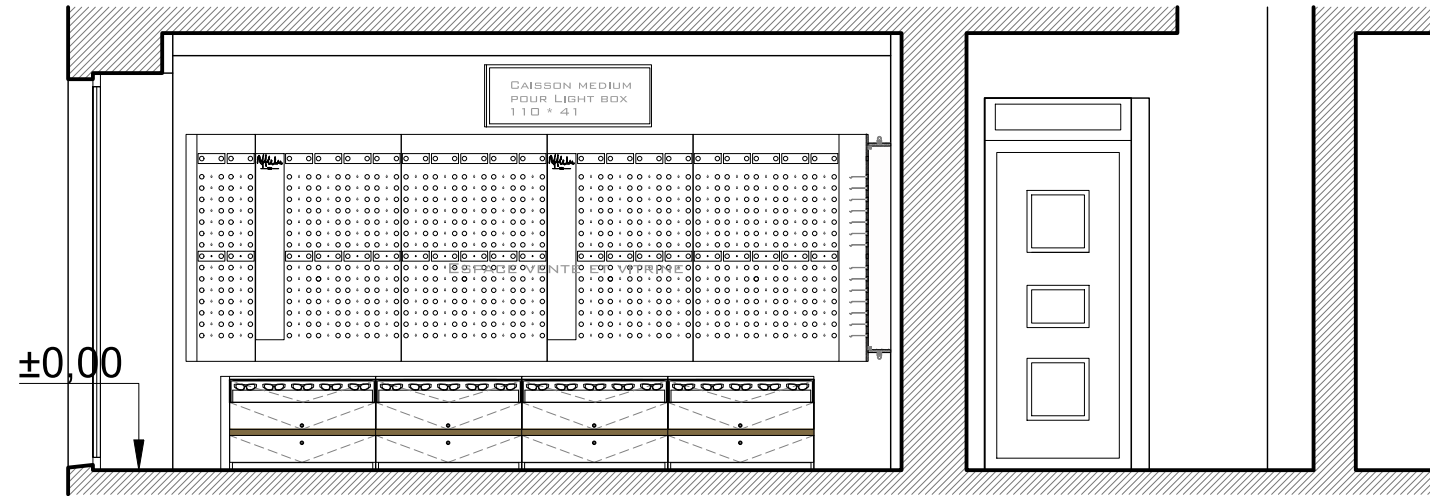


Coupe CC

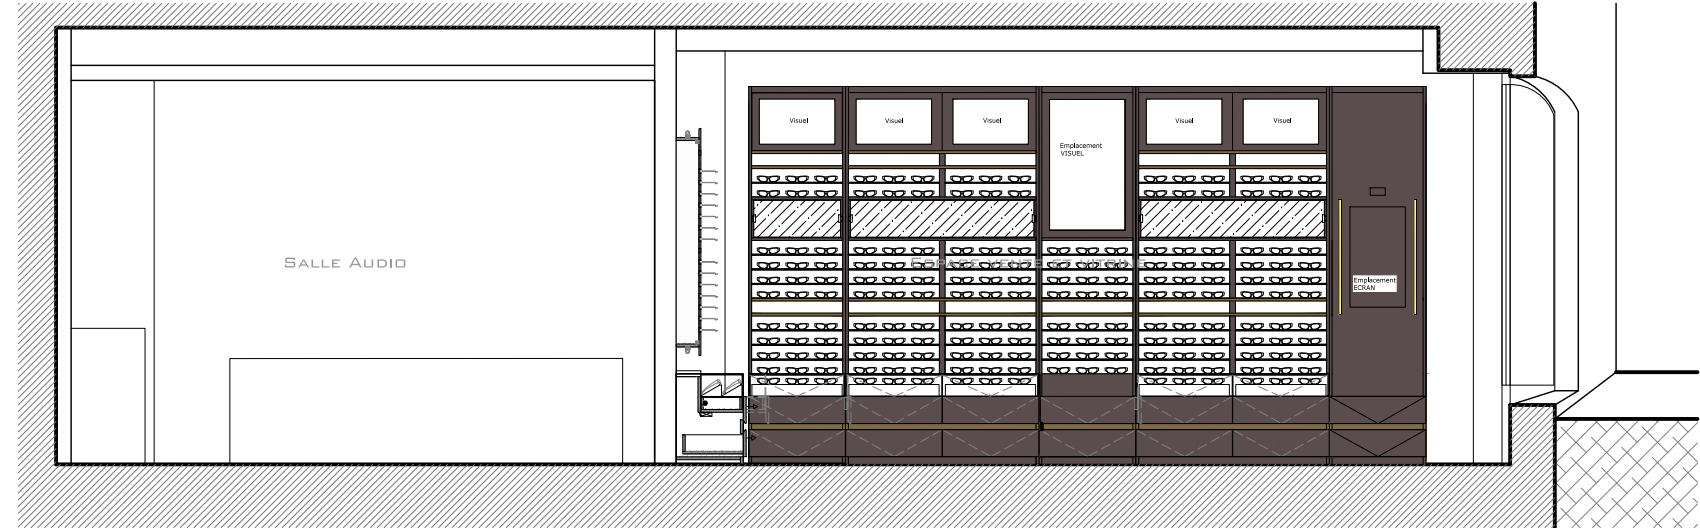

Façade Sud (rue)

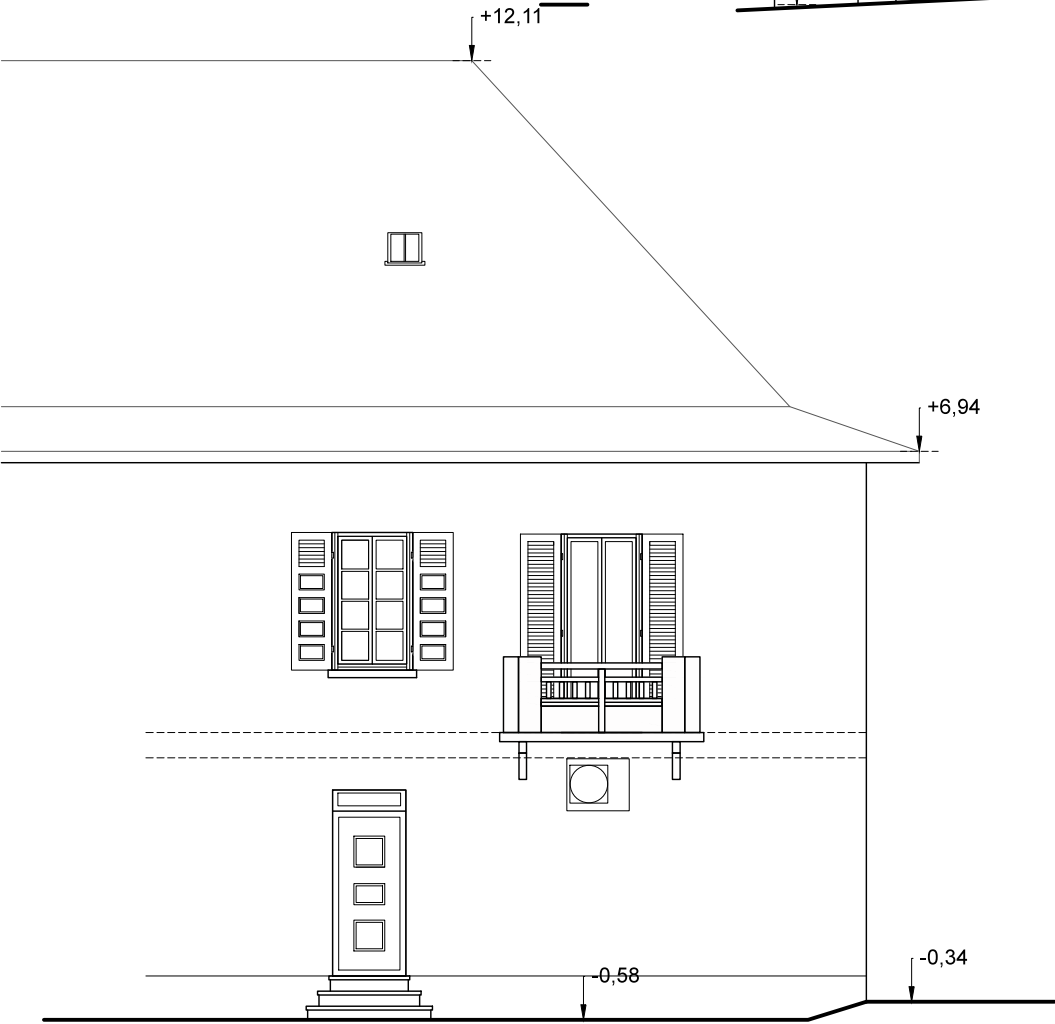

Façade Ouest

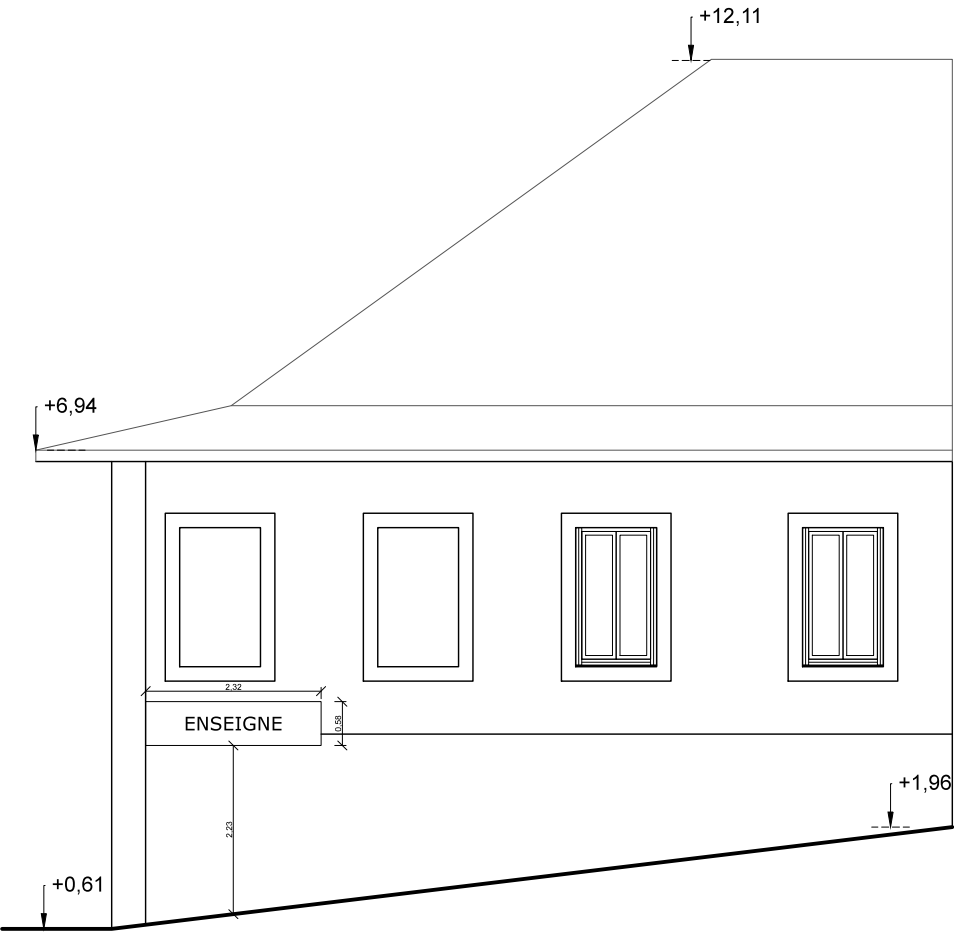

Façade Est (Parking)

Maitre d'ouvrage: SCl Cheyenne 19, rue Charles de Gaulle 74150 Rumilly

PRO

12/04/2021

10
NUMERO Ind

1/100
ECHELLE

Etat existant
Façades
Modification de Toiture





BERTRAND BOUCARD
ARCHITECTE DPLG

67 rue Masséna
69006 Lyon

Tél. : 04 78 26 25 65
GSM : 06 03 49 92 28
b.boucard@2b-archi.com

Façade Sud (rue)

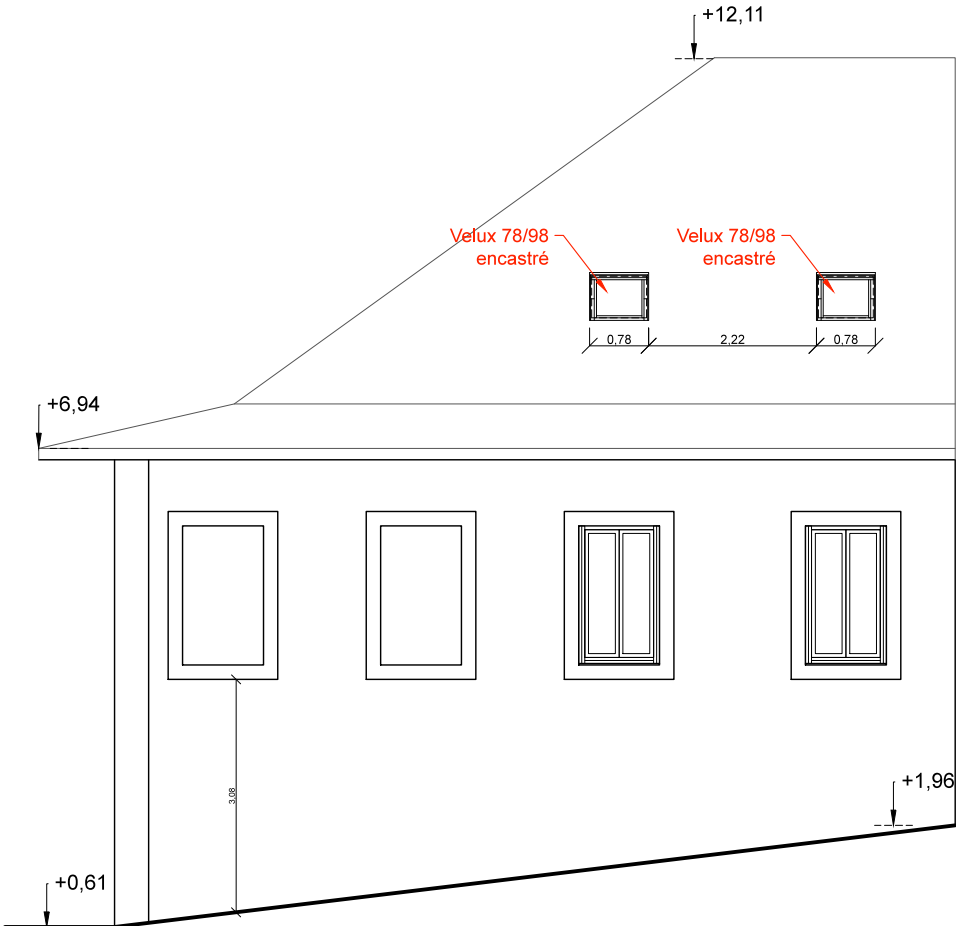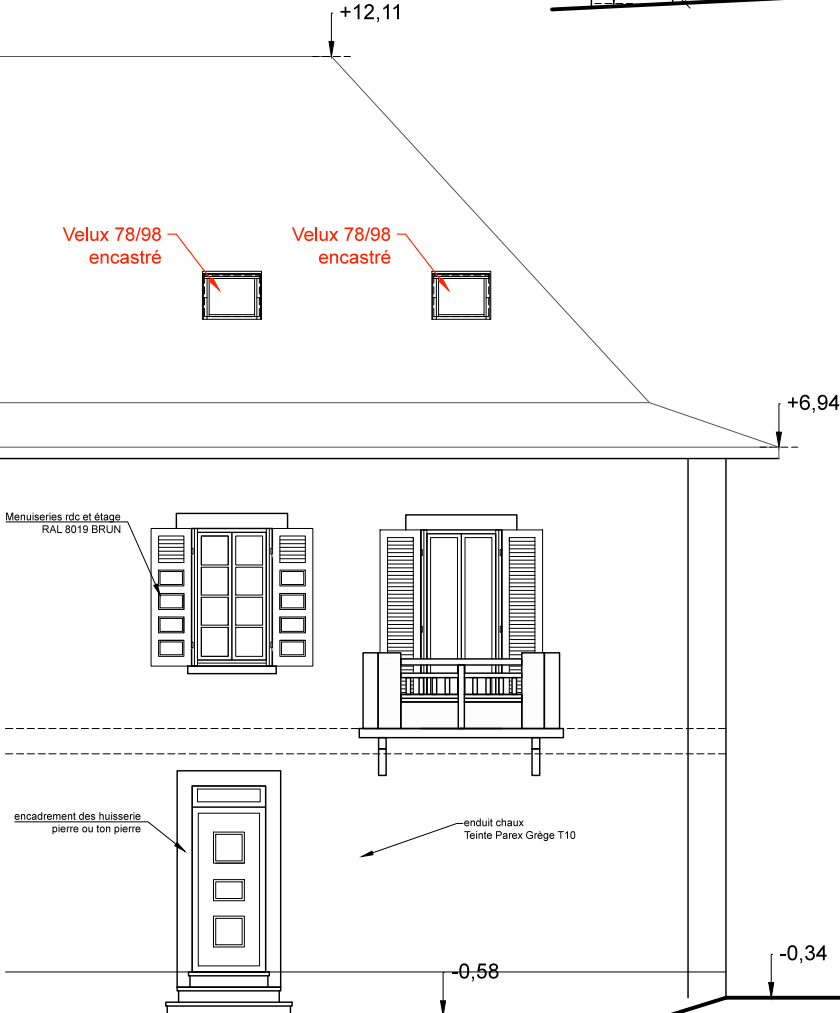

Façade Ouest

Façade Est (Parking)

PRO

12/04/2021

1

NUMERO	Ind
--------	-----

/100

SHELLE

19, rue Charles de Gaulle 74150 Rumilly

Maitre d'ouvrage: SCl Cheyenne

Etat Projeté Façades

Modification de toiture



ERTRAND BOUCARD
ARCHITECTE DPLG

67 rue Masséna
69006 Lyon

Tél. : 04 78 26 25 65
GSM : 06 03 49 92 28
boucard@2b-archi.com