


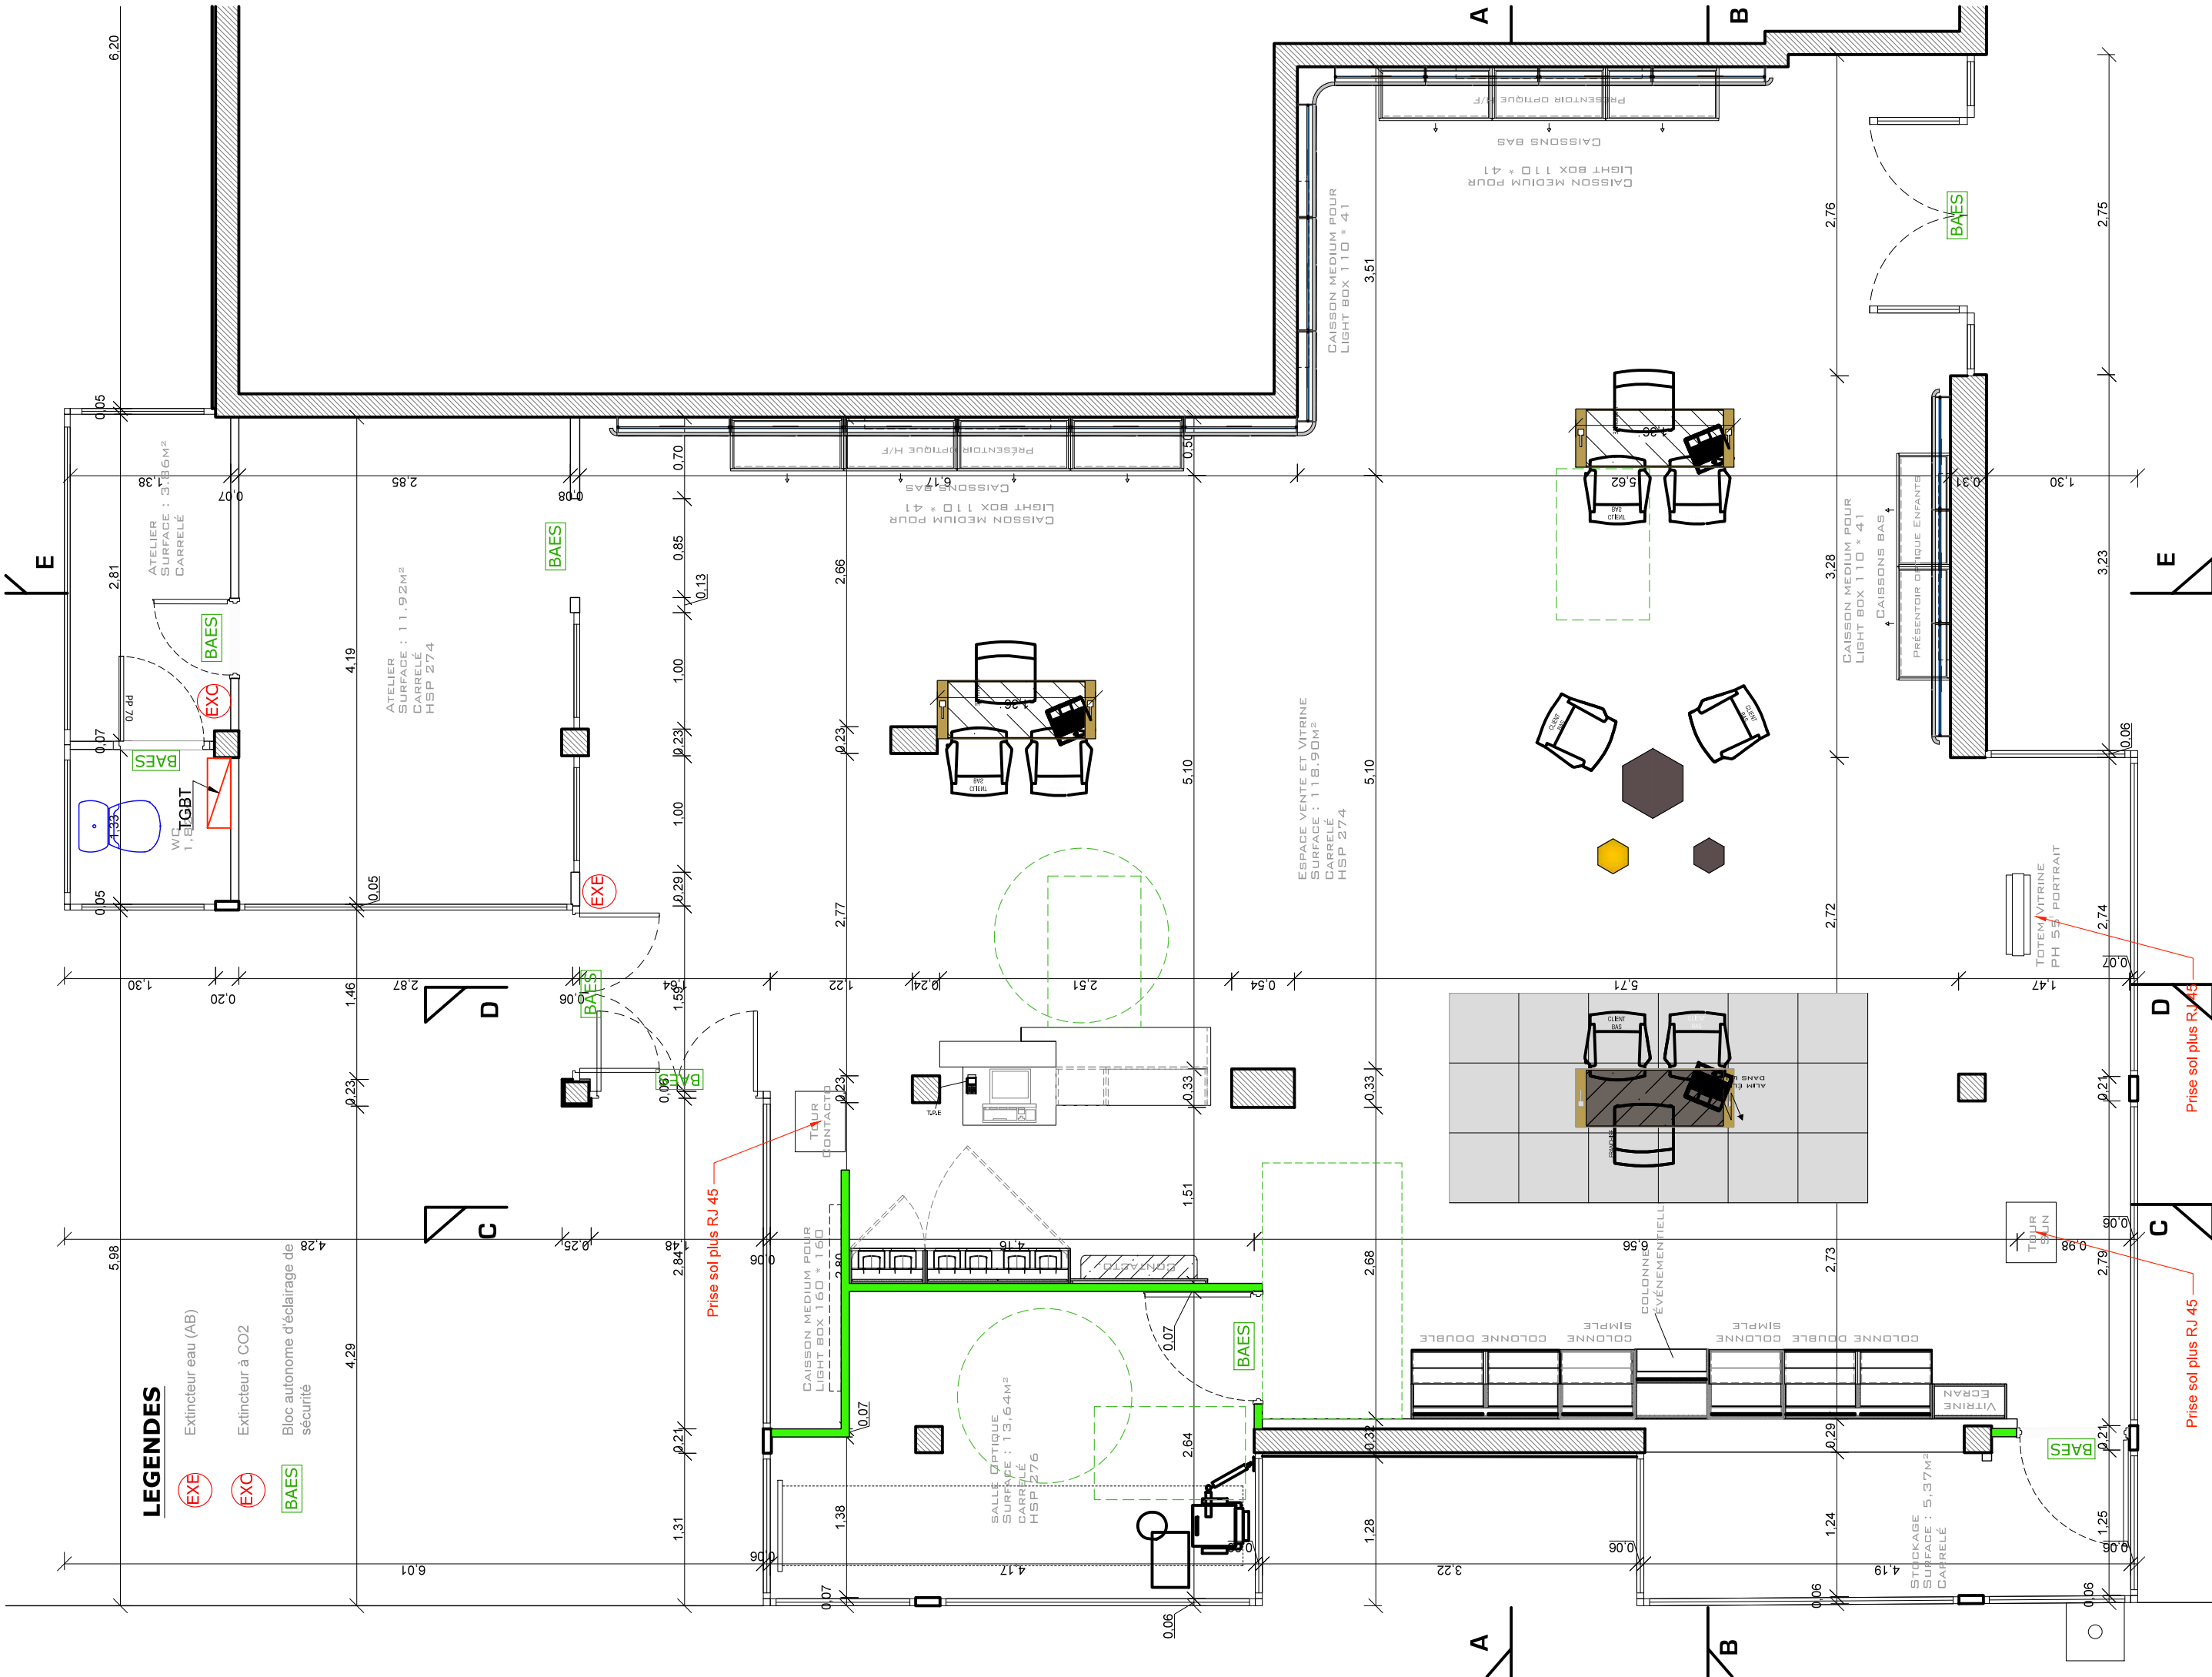

LEGENDES

- (EXE) Extincteur eau (AB)
- (EXC) Extincteur a CO2
- (BAES) Bloc autonome d'éclairage de sécurité

Projet

24/07/2020

04

NUMERO

1/50

Ind

Ind

ECHELLE

Maitre d'ouvrage: Alain Afflelou - M. Hiblot

ZAC Pardieu, 1 rue de l'Hermitage 63000 Clermont-Ferrand

BERTRAND BOUCARD

ARCHITECTE DPLG

67 rue Masséna

69006 Lyon

Tél. : 04 78 26 25 65


GSM : 06 03 49 92 28

b.boucard@2b-archi.com


Etat projeté

Plan d'aménagement

Aménagement d'un magasin optique

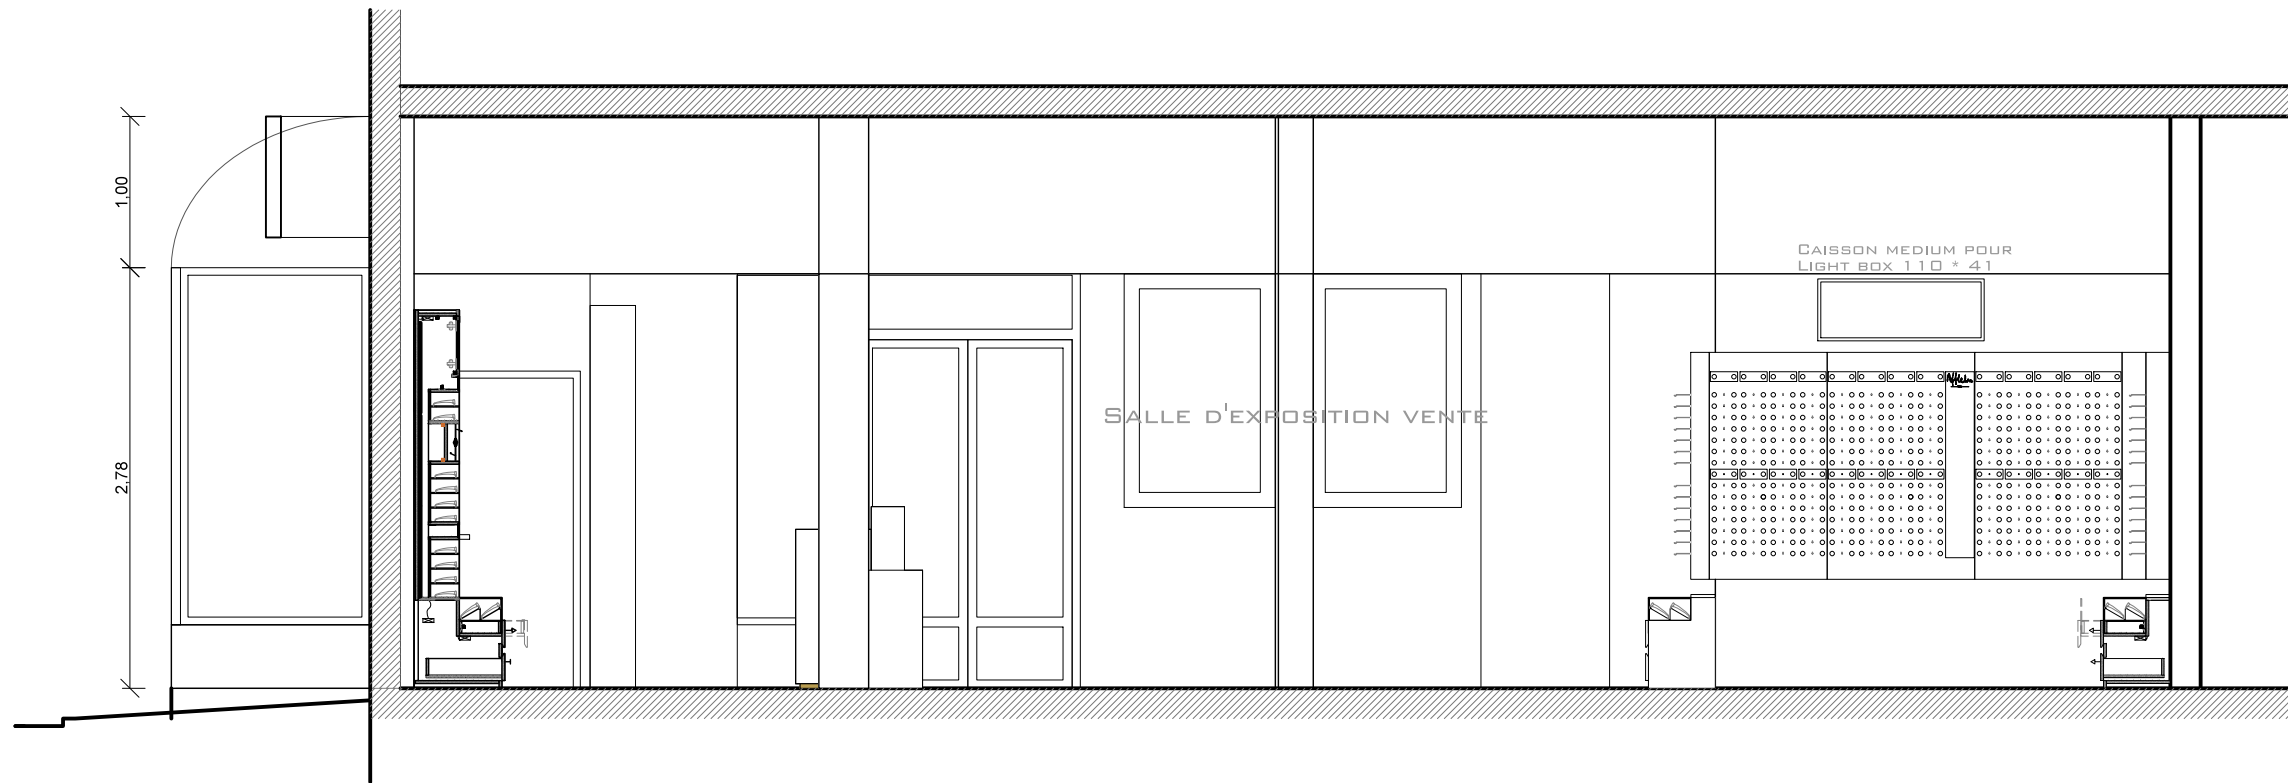

Coupe AA

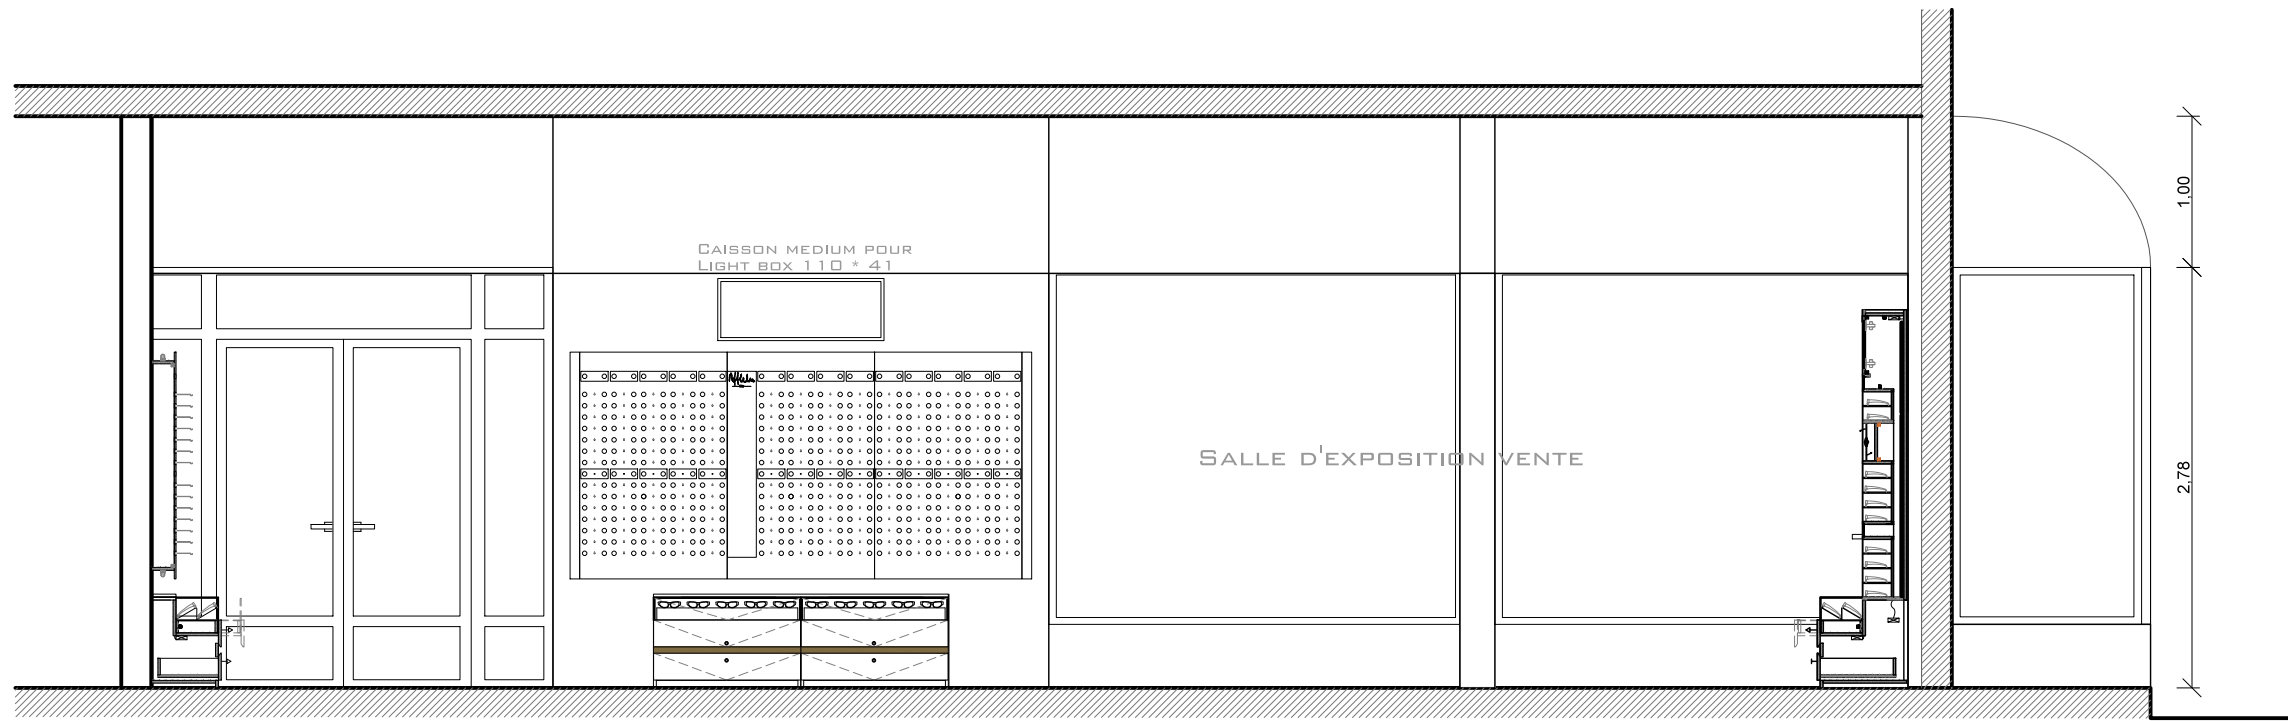

Coupe BB

Projet

24/07/2020

05

NUMERO Ind

1/50

ECHELLE

Maitre d'ouvrage: Alain Afflelou - M. Hiblot ZAC Pardieu, 1 rue de l'Hermitage 63000 Clermont-Ferrand


Etat Projeté
Coupe A et B
Aménagement d'un magasin optique




BERTRAND BOUCARD
ARCHITECTE DPLG

67 rue Masséna
69006 Lyon


Tél. : 04 78 26 25 65
GSM : 06 03 49 92 28
b.boucard@2b-archi.com

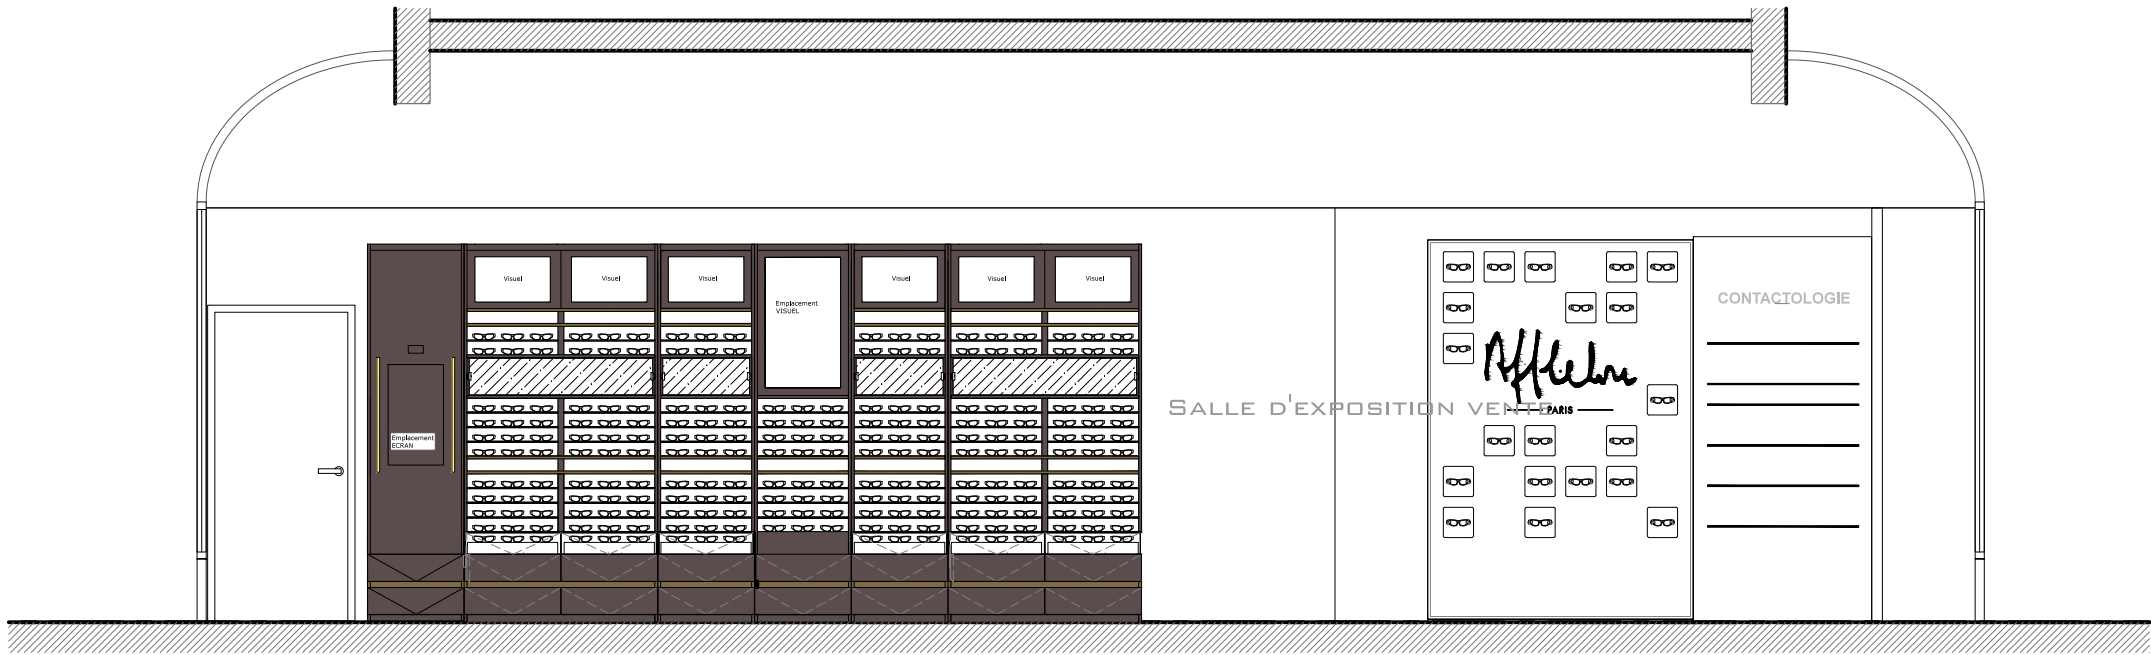

Coupe CC

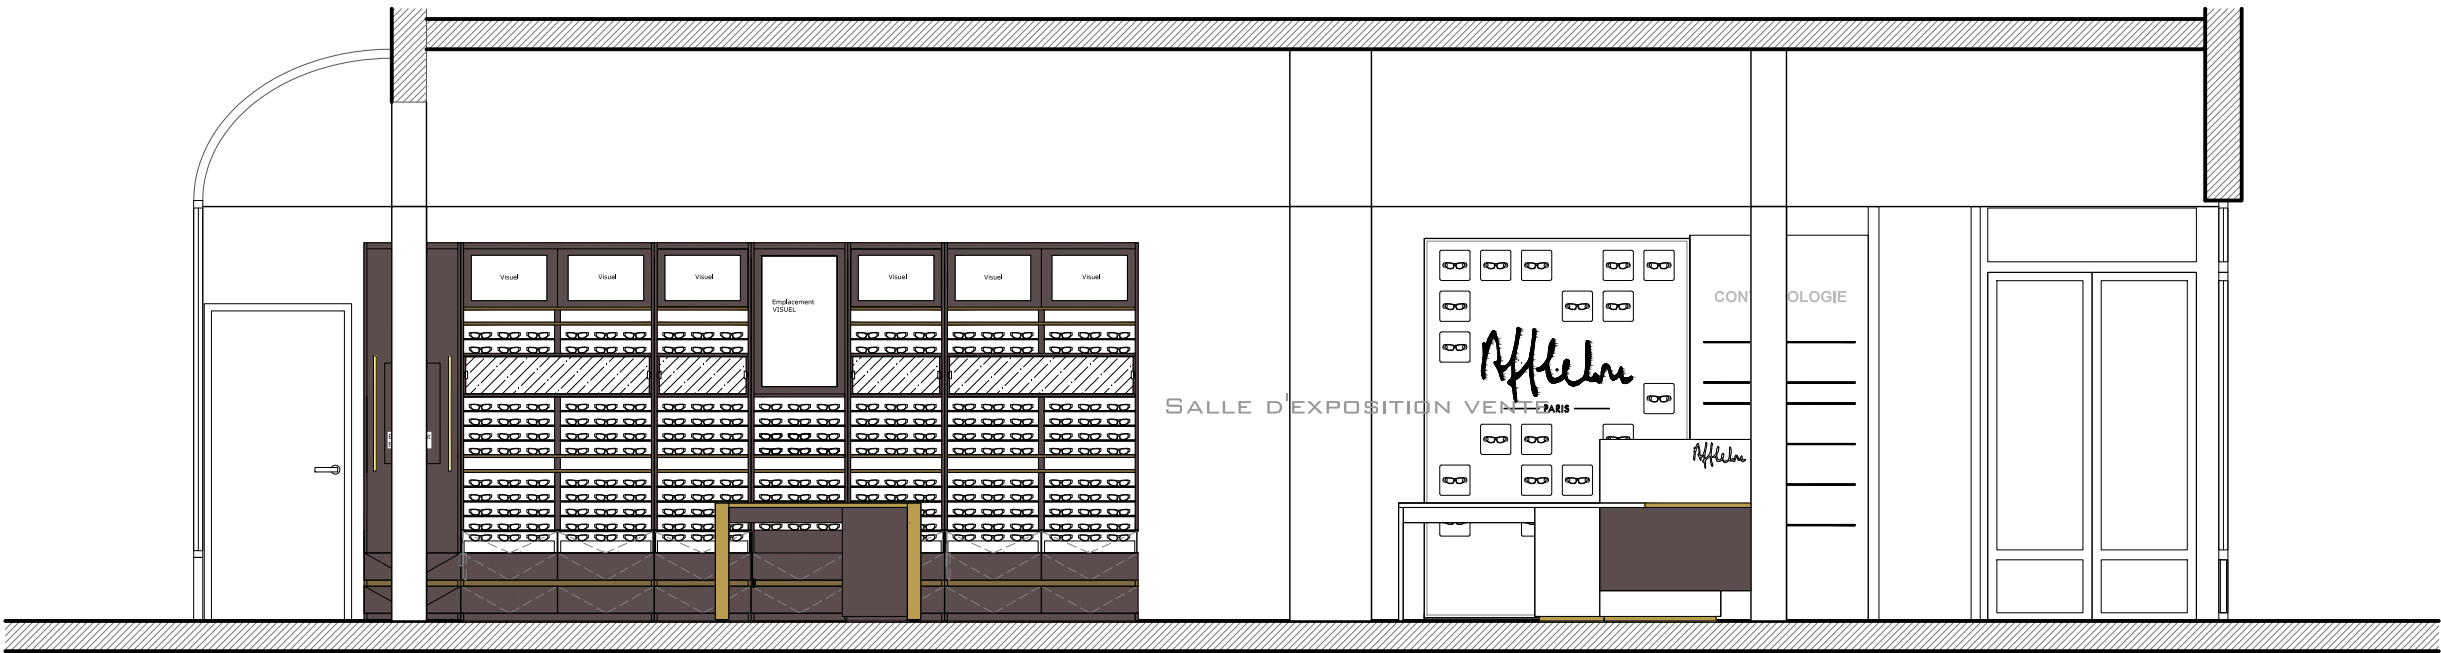

Coupe DD

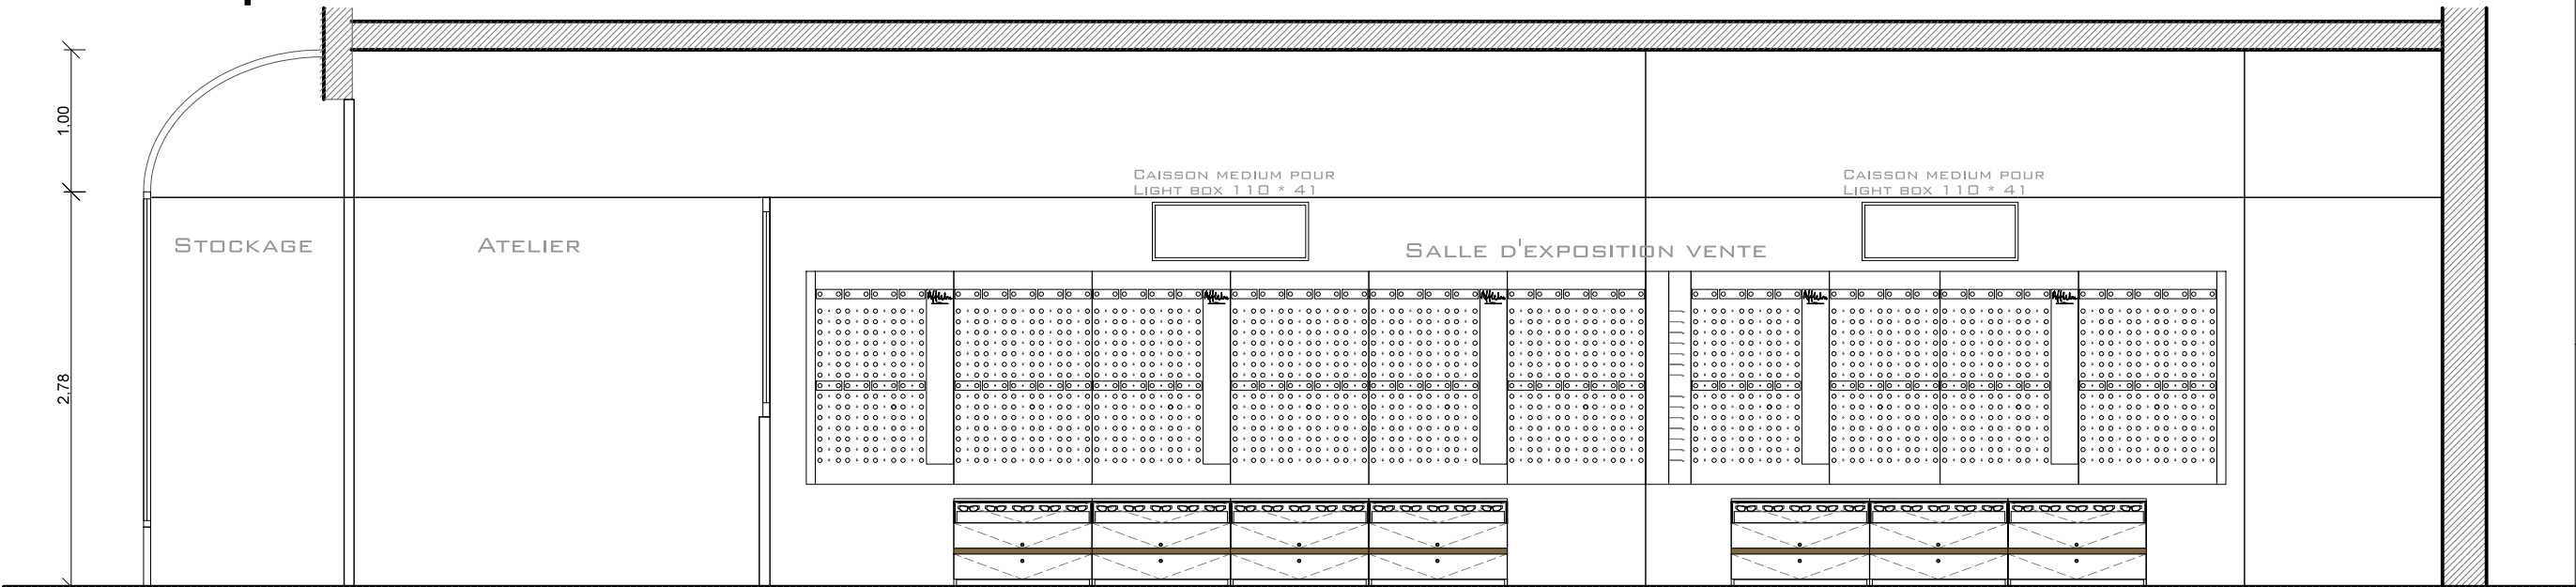

Coupe EE

Projet

24/07/2020

06

NUMERO Ind

1/50

ECHELLE

Maitre d'ouvrage: Alain Afflelou - M. Hiblot ZAC Pardieu, 1 rue de l'Hermitage 63000 Clermont-Ferrand

Etat Projeté
Coupe C-D-E
Aménagement d'un magasin optique



BERTRAND BOUCARD
ARCHITECTE DPLG

67 rue Masséna
69006 Lyon

Tél. : 04 78 26 25 65
GSM : 06 03 49 92 28
b.boucard@2b-archi.com