

Modification de toiture

19, rue Charles de Gaulle
74150 Rumilly

Demande Préalable de Travaux

Maître d'ouvrage :
SCI Cheyenne - Mme Aigon
19, rue Charles de Gaulle
74150 Rumilly

DP

09/04/2021

01

NUMERO Ind

ECHELLE

19, rue Charles de Gaulle 74150 Rumilly

Maître d'ouvrage: SCI CHEYENNE

Modification de toiture




BERTRAND BOUCARD
ARCHITECTE DPLG

67 rue Masséna
69006 Lyon

Tél. : 04 78 26 25 65
GSM : 06 03 49 92 28
b.boucard@2b-archi.com

Coupe AA

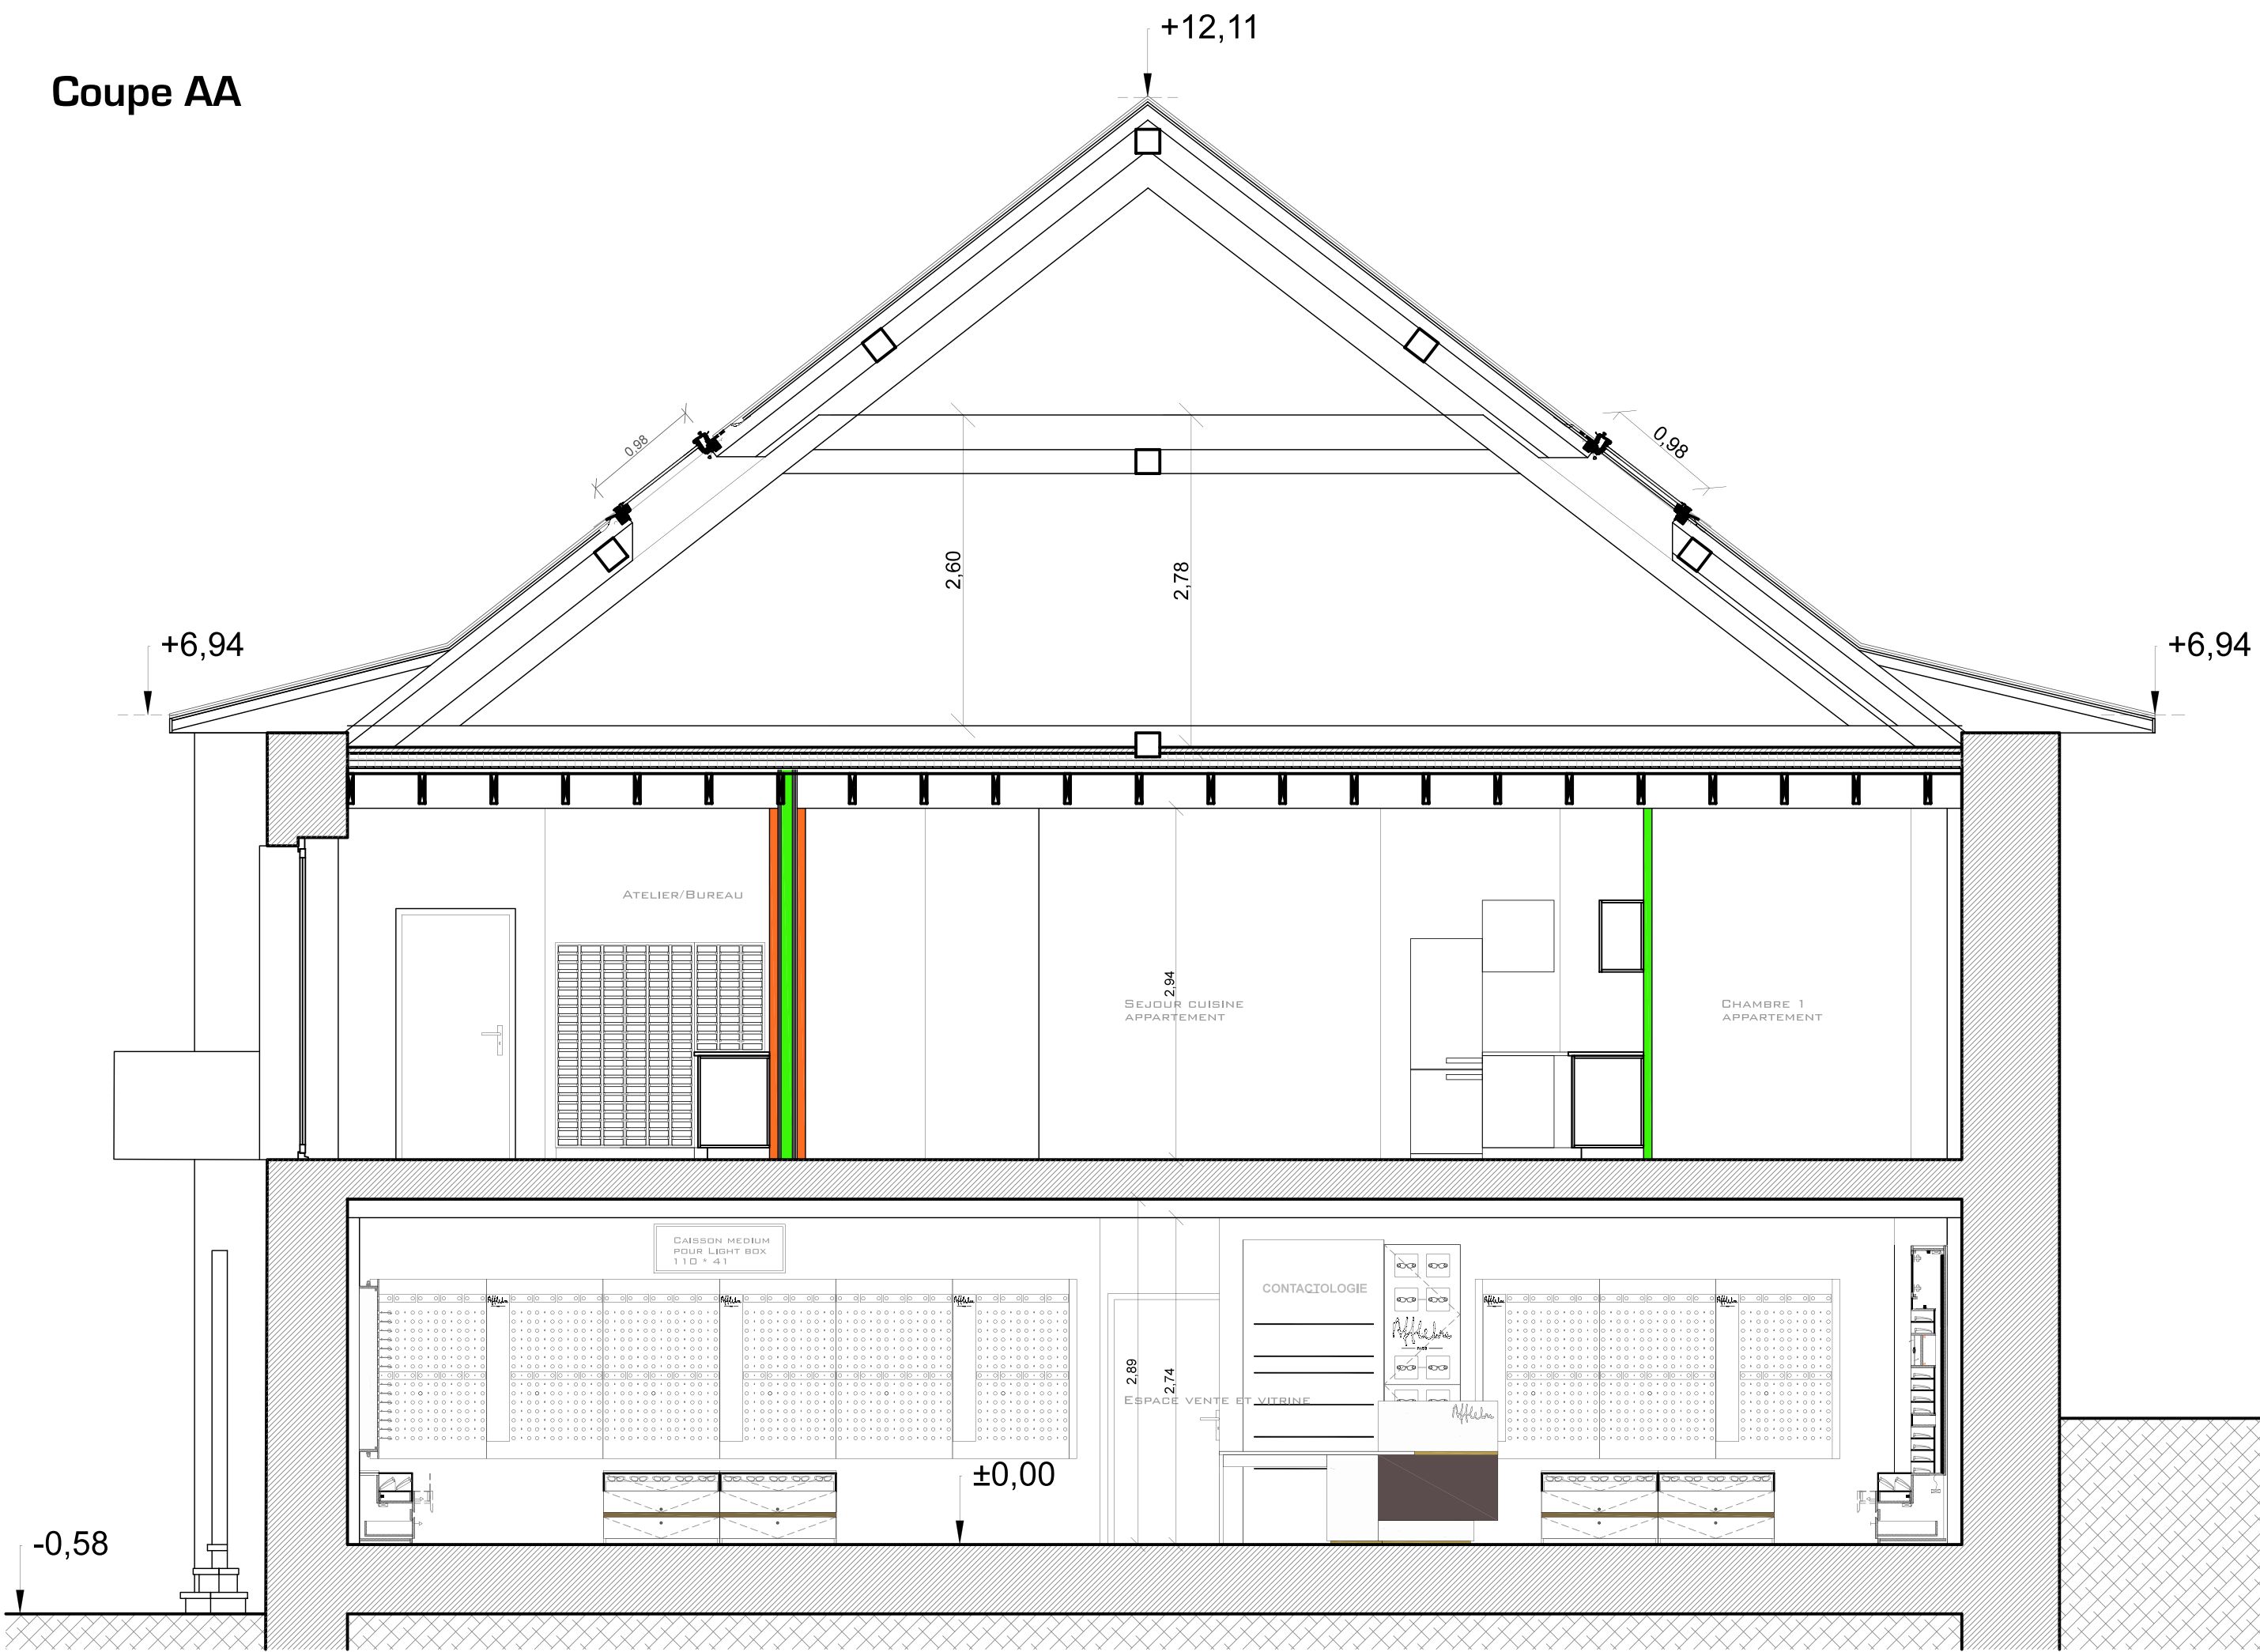

Maitre d'ouvrage: SCI CHEYENNE 19, rue Charles de Gaulle 74150 Rumilly

Etat Projeté

DP 3 - Coupe A

Modification de toiture




BERTRAND BOUCARD
ARCHITECTE DPLG


67 rue Masséna
69006 Lyon

Tél. : 04 78 26 25 65
GSM : 06 03 49 92 28
b.boucard@2b-archi.com

Façade Sud (rue)

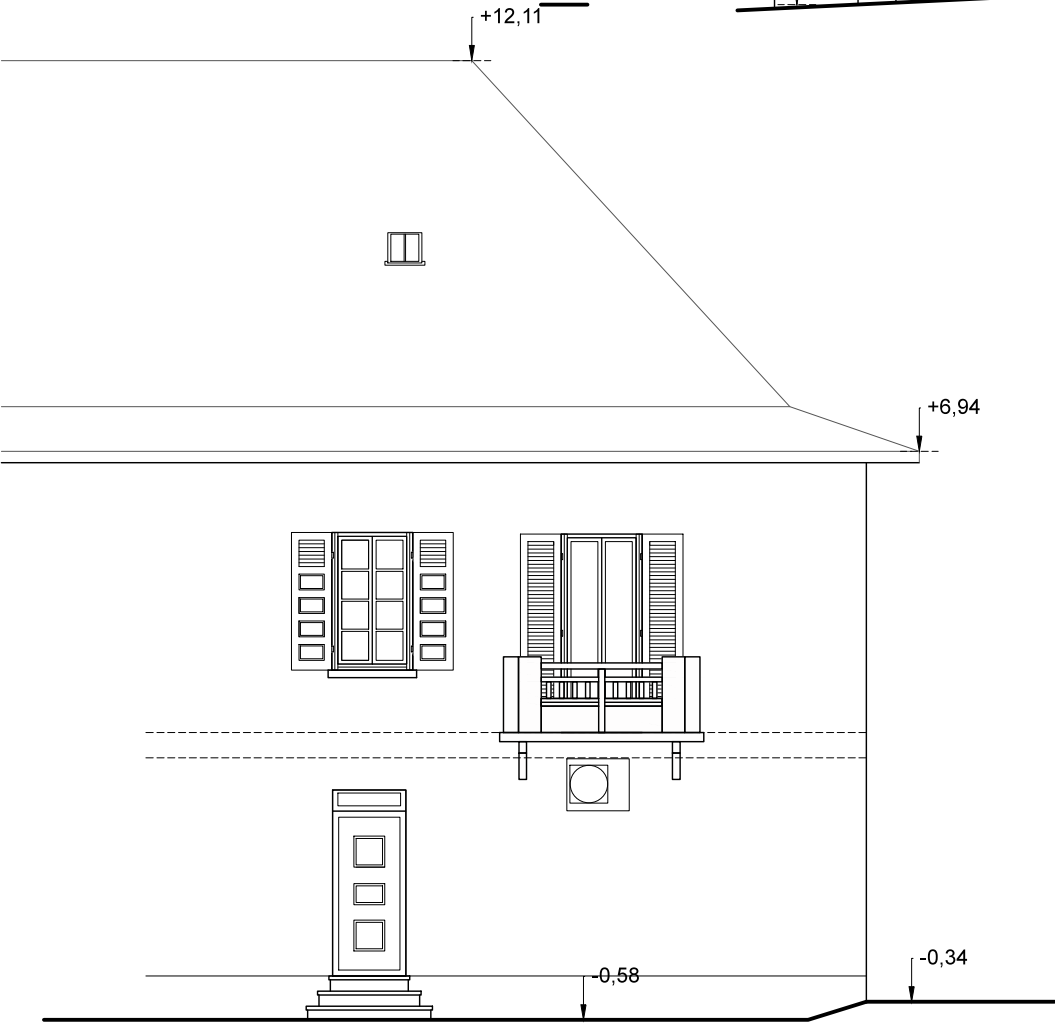


Façade Ouest

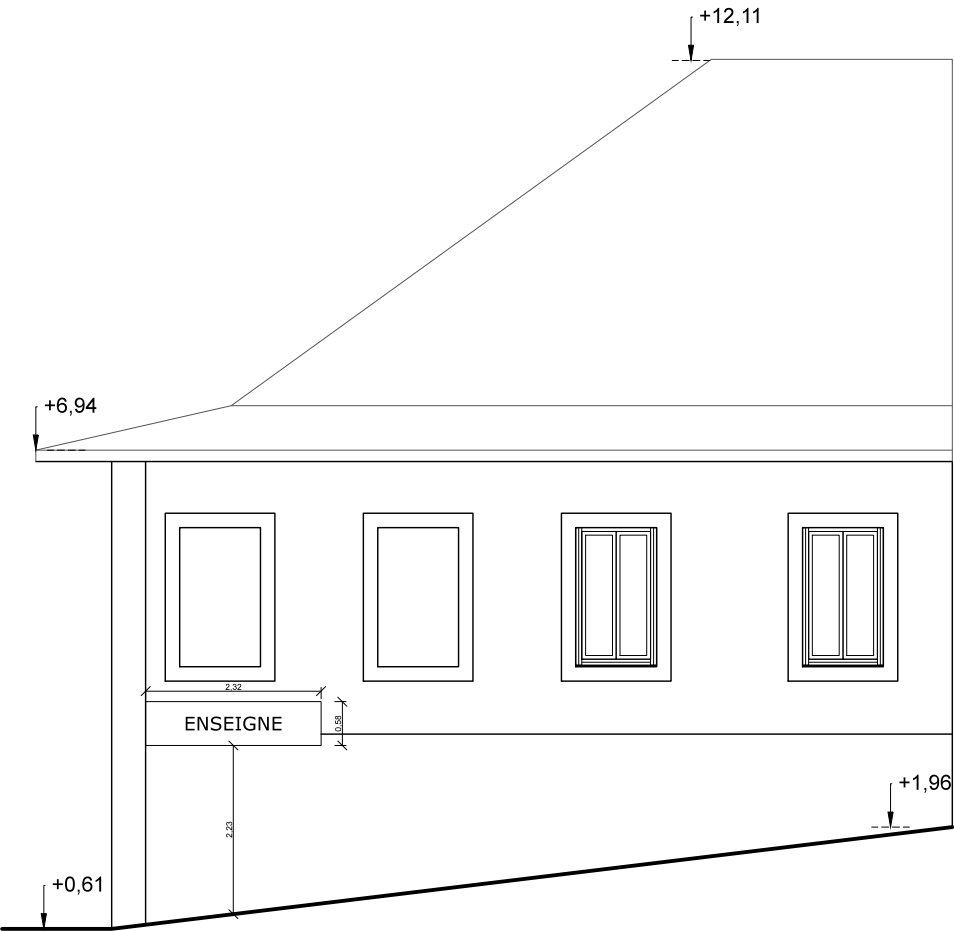


Façade Est (Parking)

Façade Sud (rue)

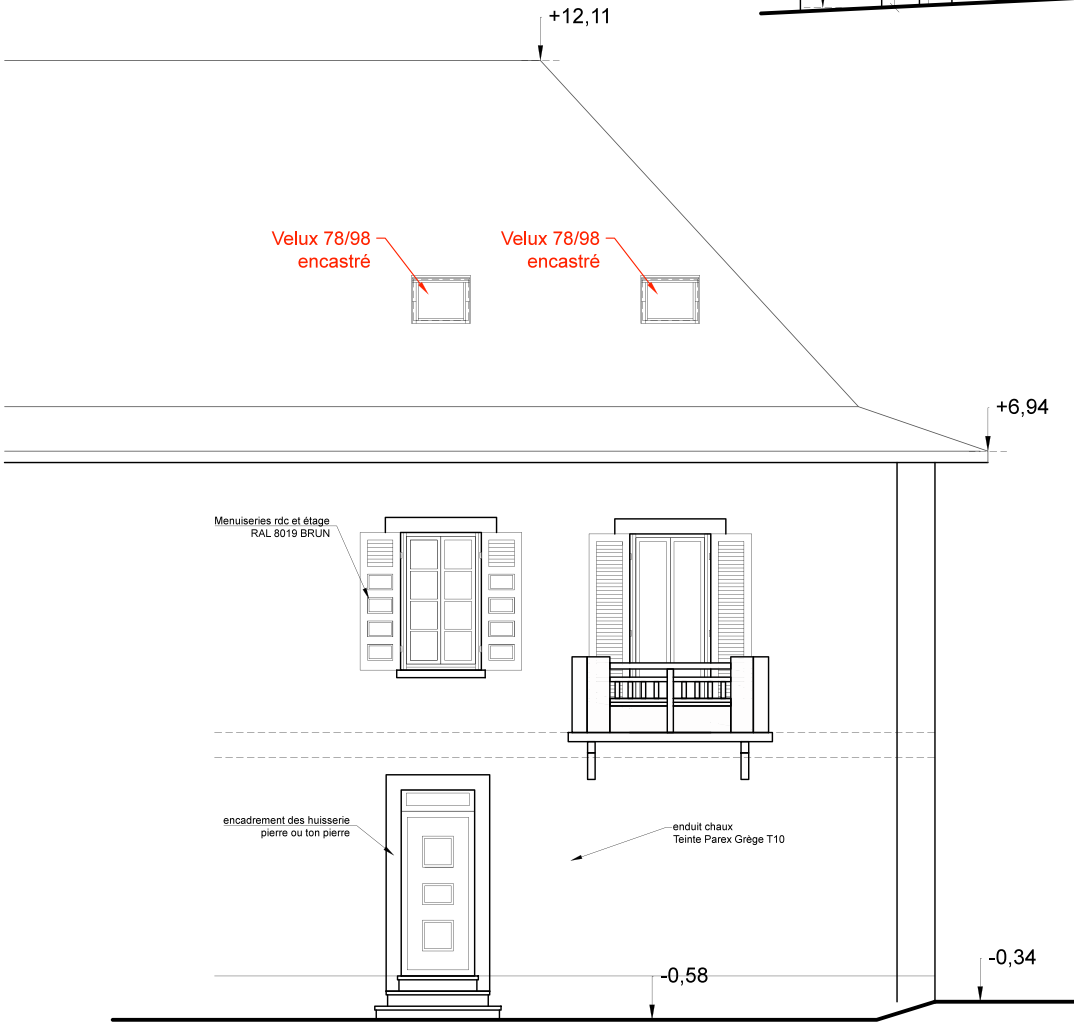

Façade Ouest

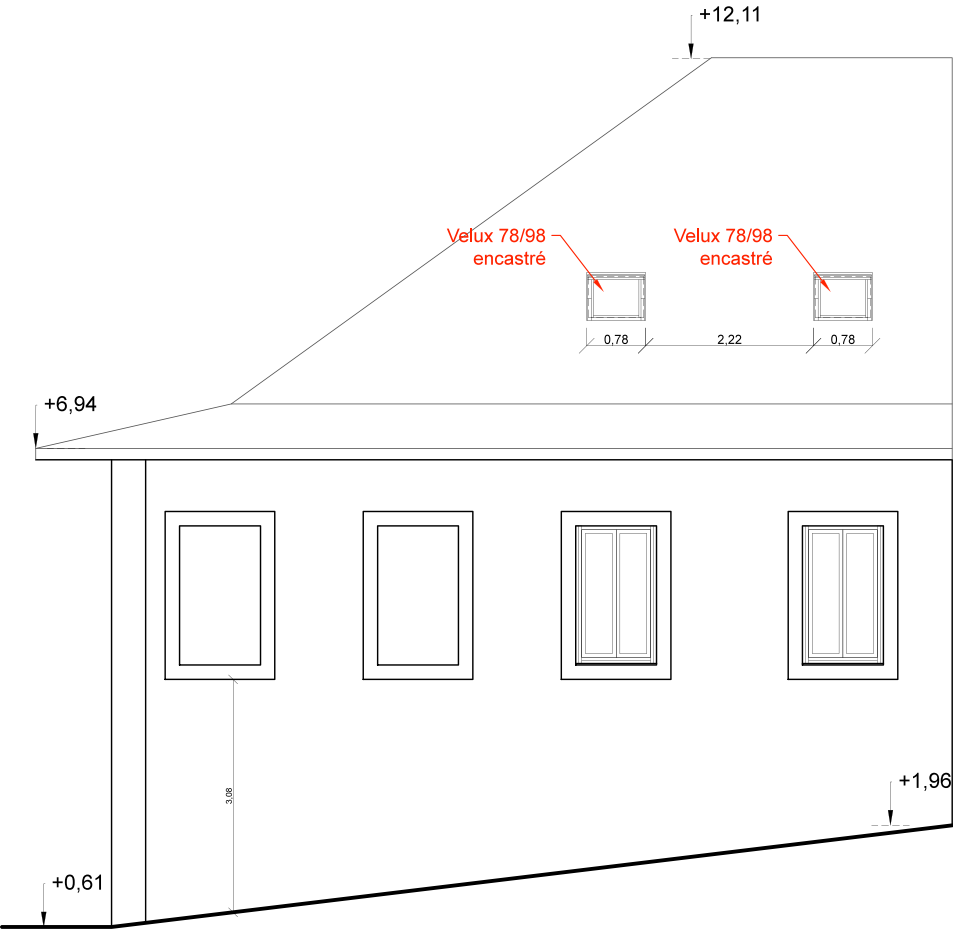

Façade Est (Parking)

Maitre d'ouvrage: SCI Cheyenne


19, rue Charles de Gaulle 74150 Rumilly



67 rue Masséna
69006 Lyon
Tél. : 04 78 26 25 65
GSM : 06 03 49 92 28
b.boucard@2b-archi.com

Etat Projeté
DP 4.2 - Façades
Modification de toiture

DP
08/04/2021
05
NUMERO Ind
1/100
ECHELLE

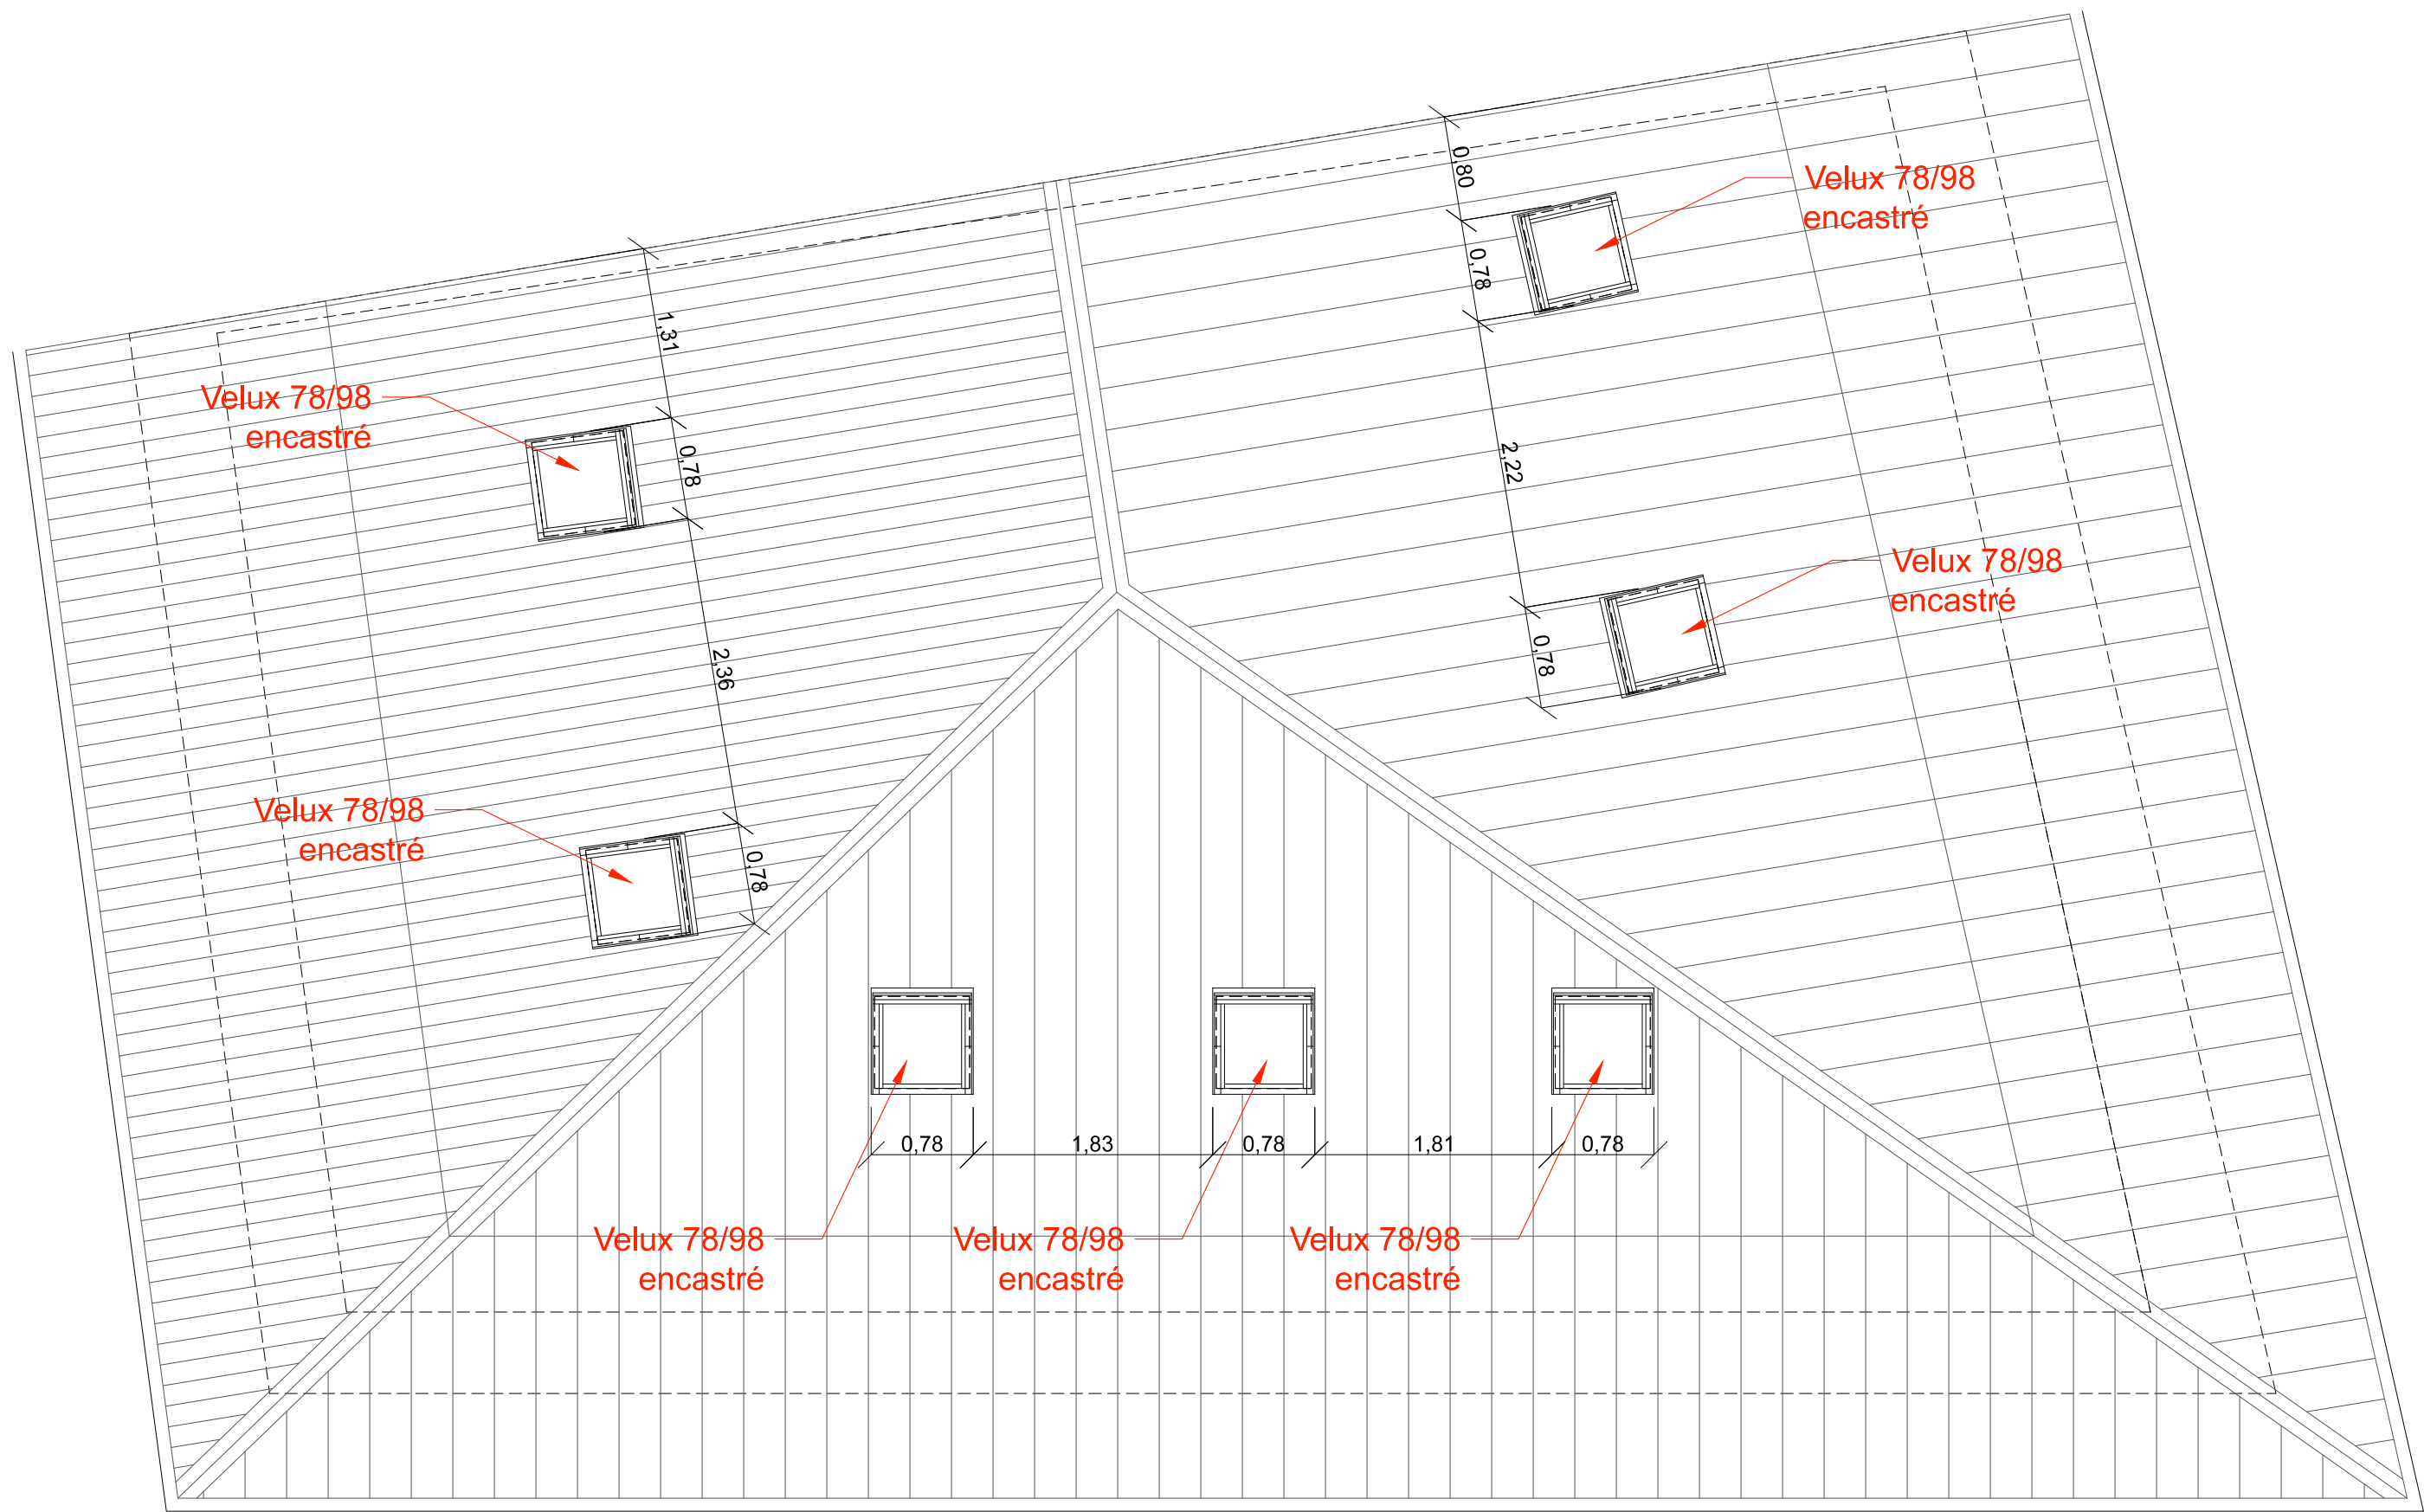

AVANT



APRÈS



DP 8



DP 11

Le projet a pour but de créer un nouvel appartement dans les combles.
Pour ce faire le projet prévoit la pose de 7 fenêtres de toit. Le format, de
chacune de ces huisseries, est de 78 x 98 cm. La pose sera encastrée avec
un minimum de volume au-dessus de la toiture existante. La surépaisseur
correspond aux remontées d'étanchéité.
Les capotages seront de teinte identique à l'ardoise (cf référence ci-contre).

